




waterschap
Hollandse
Delta

waterschap Hollandse Delta

Handelsweg 100 Postbus 4103 2980 GC Ridderkerk
tel. 088 9743000 fax 088 9743001 www.wshd.nl info@wshd.nl

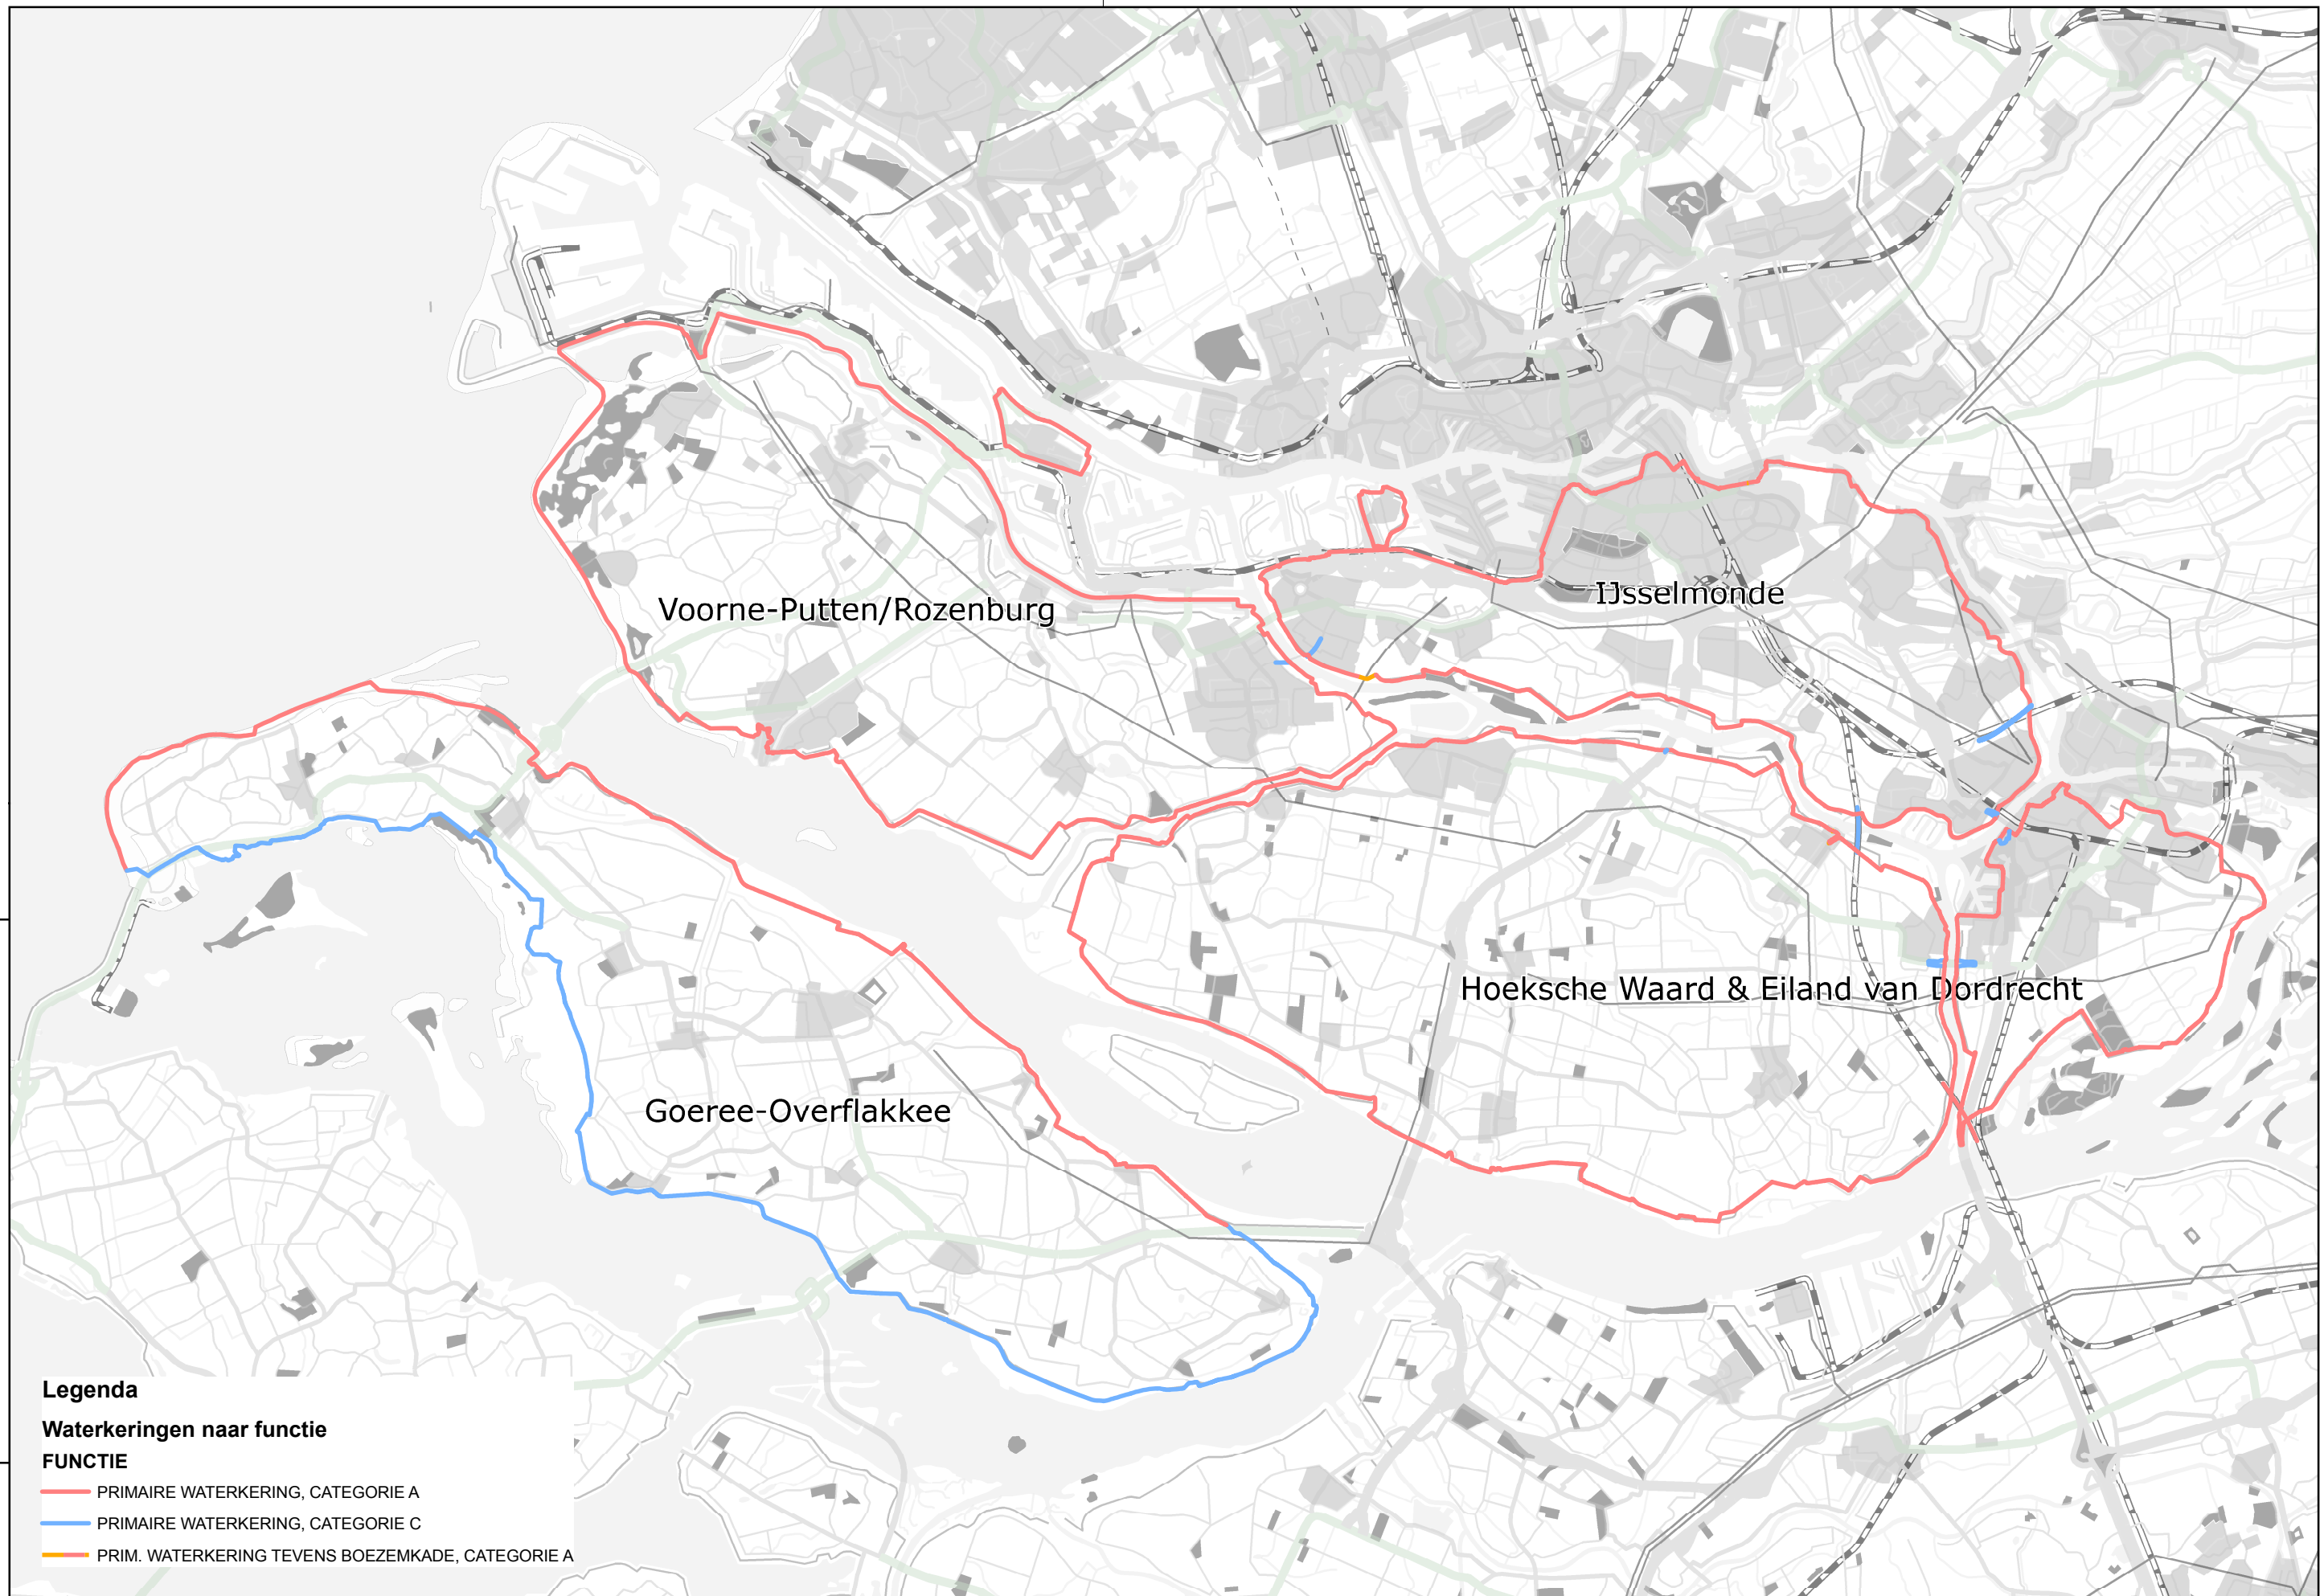


Legger primaire waterkering
28-1-2010



Legenda

Waterkeringen naar functie

FUNCTIE

-  PRIMAIRE WATERKERING, CATEGORIE A
-  PRIMAIRE WATERKERING, CATEGORIE C
-  PRIM. WATERKERING TEVENS BOEZEMKADE, CATEGORIE A

Regio: Hollandse Delta

Schaal: 1:175.000

Auteur: C.P. van Putten

Referentie: 08176G01 overzicht



waterschap
Hollandse
Delta

waterschap Hollandse Delta

Handelsweg 100 Postbus 4103 2980 GC Ridderkerk
tel. 088 9743000 fax 088 9743001 www.wshd.nl info@wshd.nl

Legger primaire waterkering
28-1-2010



Regio: Hollandse Delta

Schaal: 1:175.000

Auteur: C.P. van Putten

Referentie: 08176G01 bladoverzicht