




waterschap  
Hollandse  
Delta

**waterschap Hollandse Delta**

Handelsweg 1.00 Postbus 4103 2980 GC Ridderkerk  
tel. 088 9743000 fax 088 9743001 www.wshd.nl info@wshd.nl

**Legger primaire waterkering  
28-1-2010**

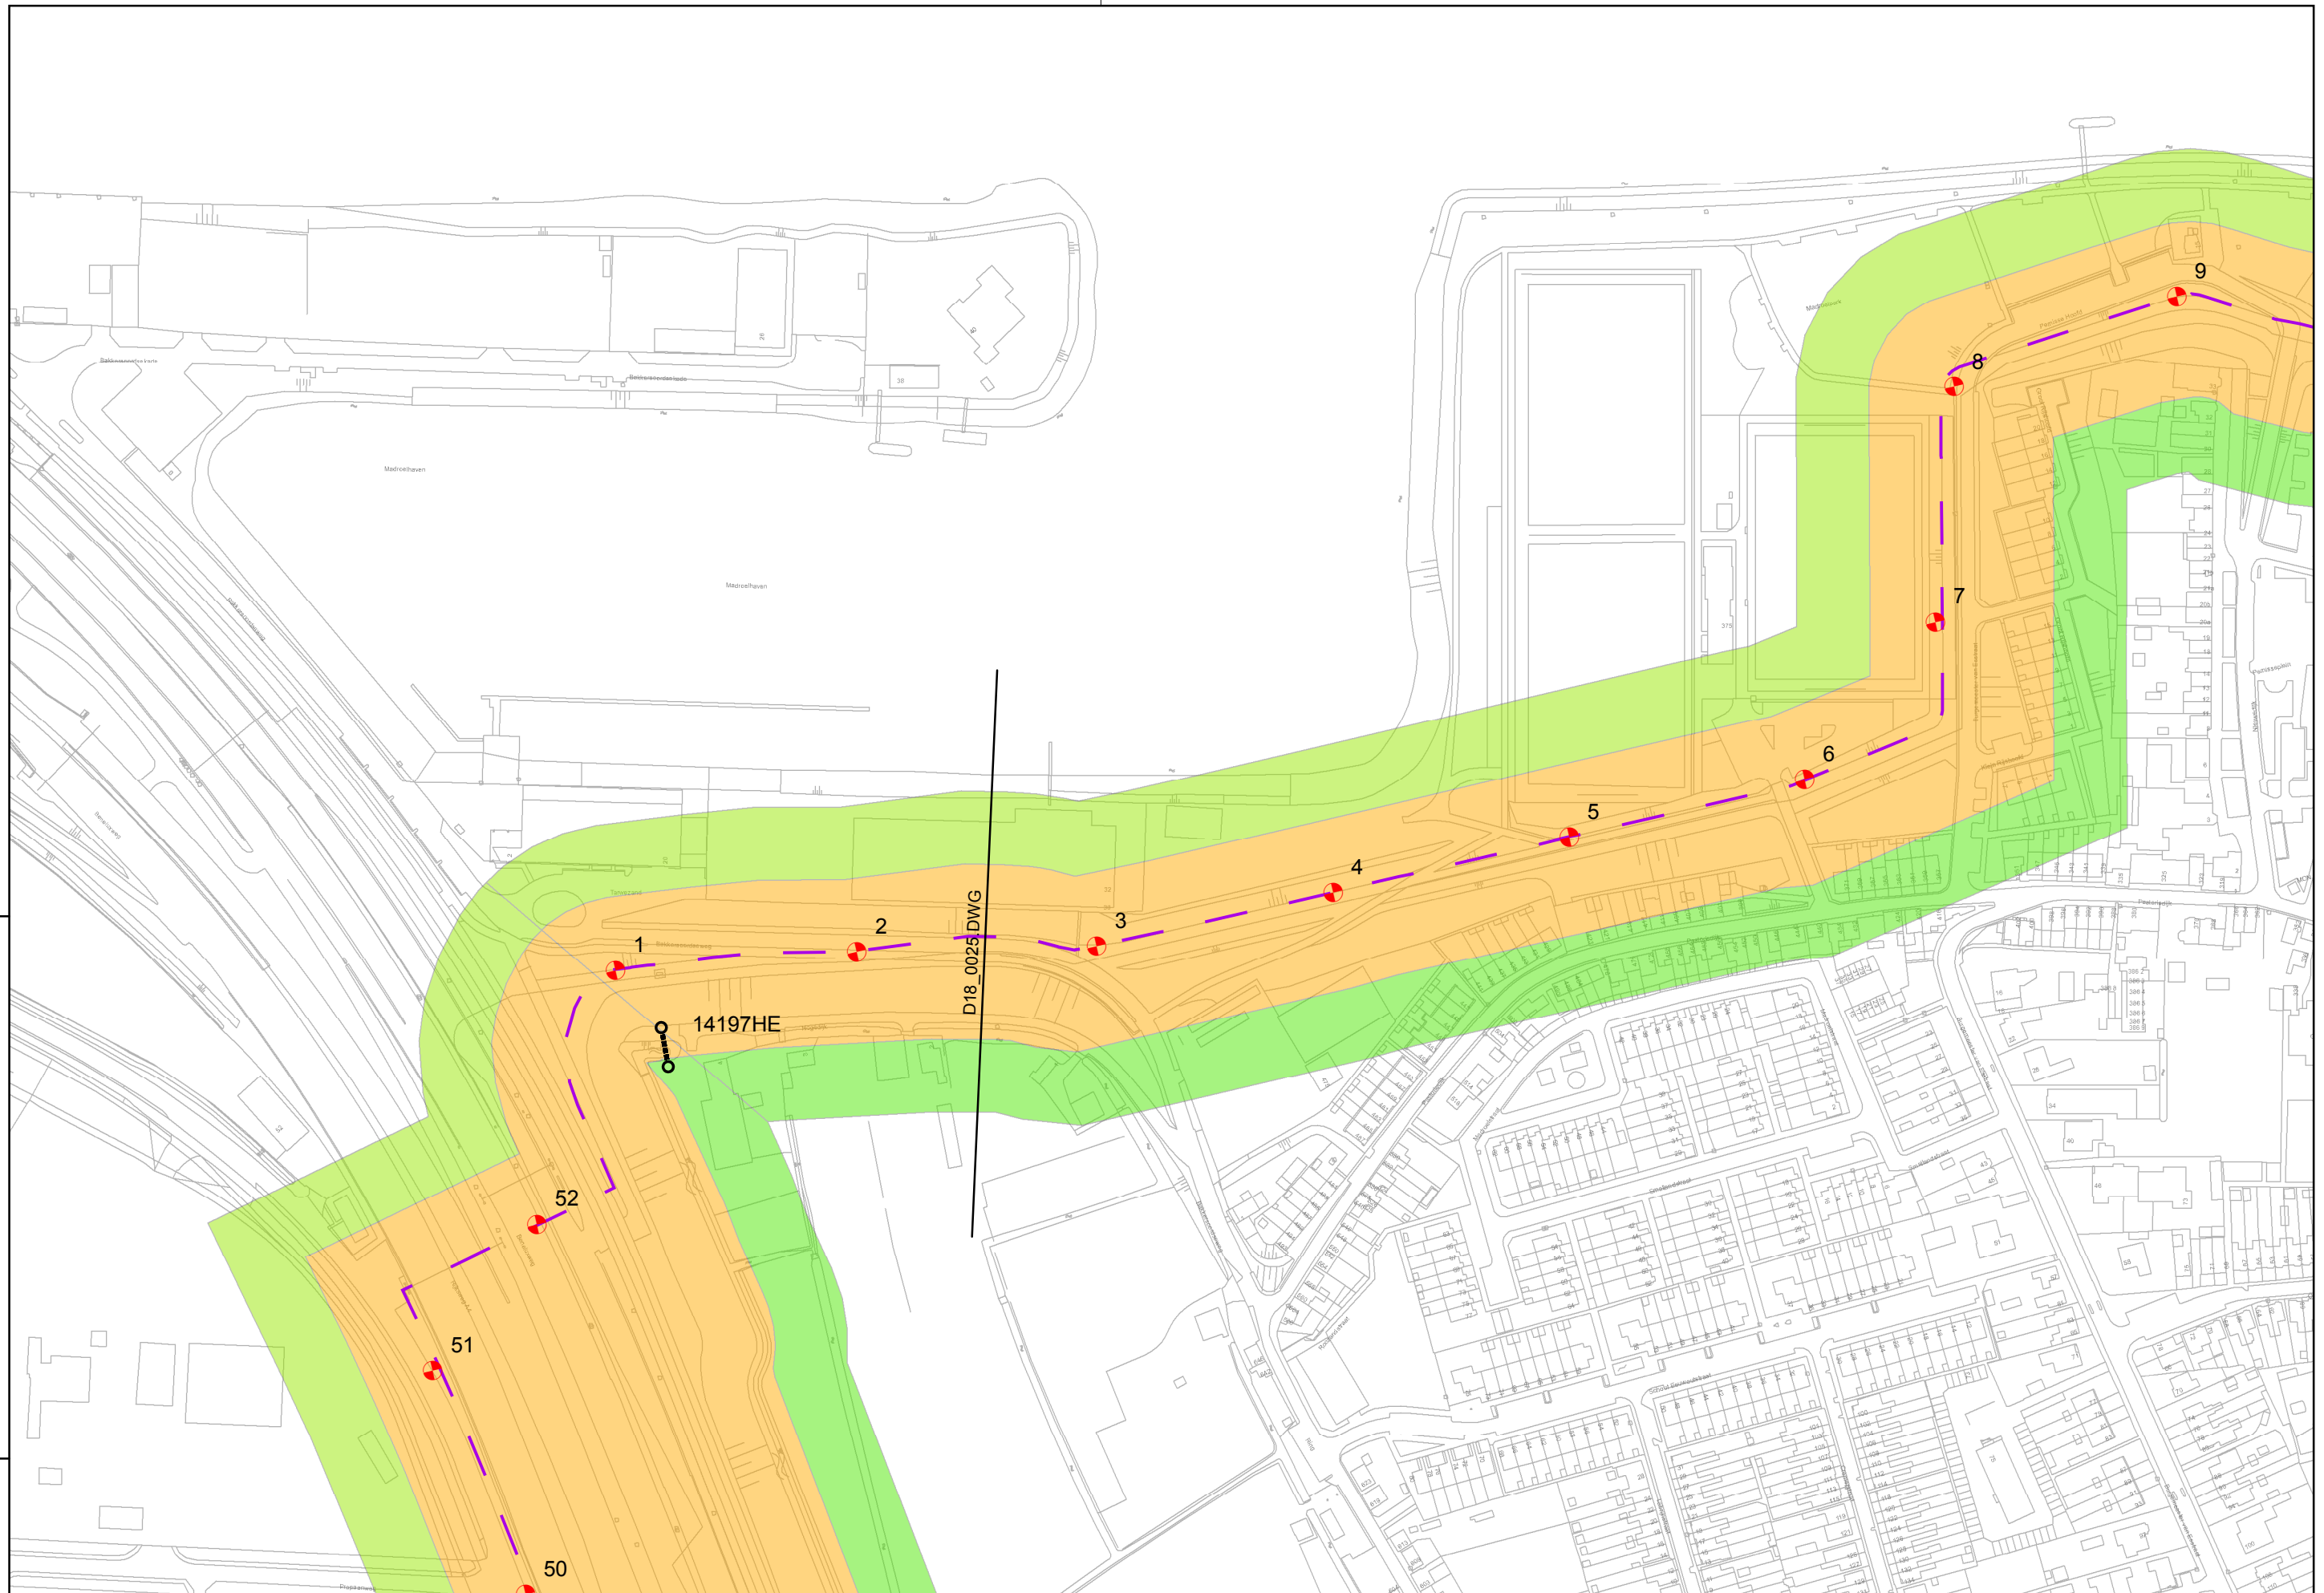

Regio: Pernis

Schaal: 1:2.500

Auteur: C.P. van Putten

Referentie: 08176G01

Bladnummer: PNS\_1




waterschap  
Hollandse  
Delta

**waterschap Hollandse Delta**

Handelsweg 1.00 Postbus 4103 2980 GC Ridderkerk  
tel. 088 9743000 fax 088 9743001 www.wshd.nl info@wshd.nl

**Legger primaire waterkering  
28-1-2010**

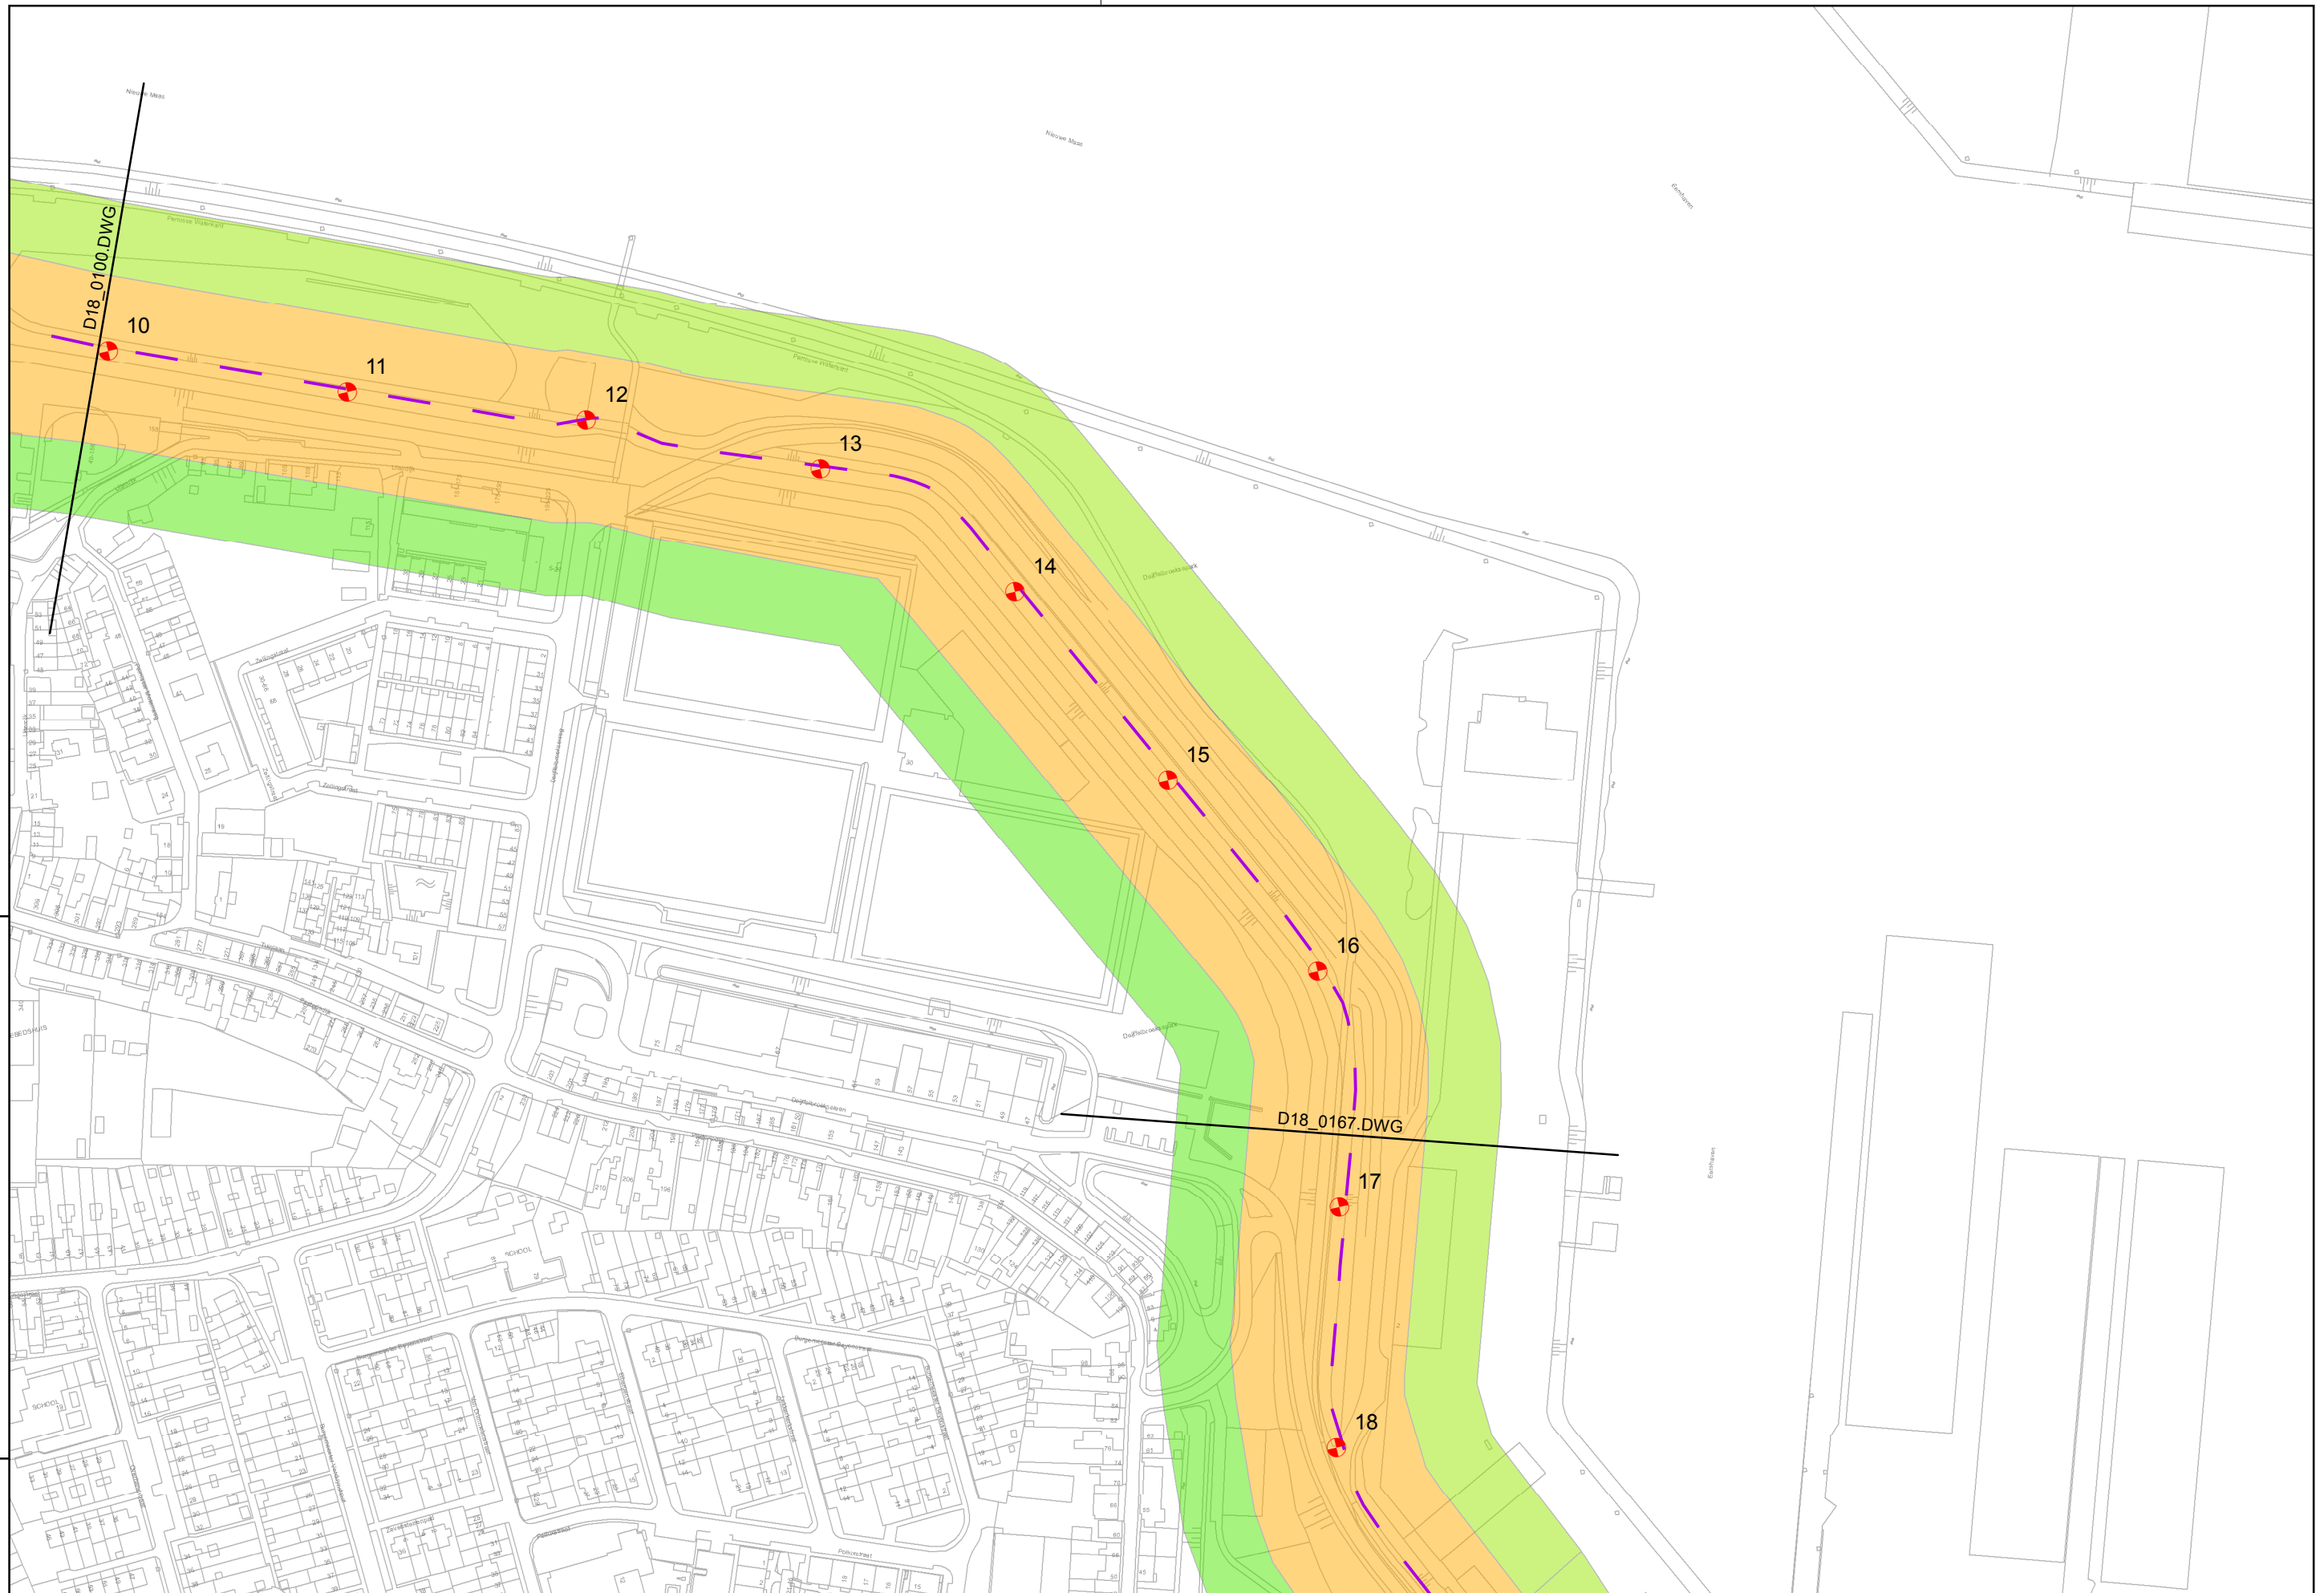

Regio: Pernis

Schaal: 1:2.500

Auteur: C.P. van Putten

Referentie: 08176G01

Bladnummer: PNS\_2




waterschap  
Hollandse  
Delta

**waterschap Hollandse Delta**

Handelsweg 100 Postbus 4103 2980 GC Ridderkerk  
tel. 088 9743000 fax 088 9743001 www.wshd.nl info@wshd.nl

**Legger primaire waterkering  
28-1-2010**

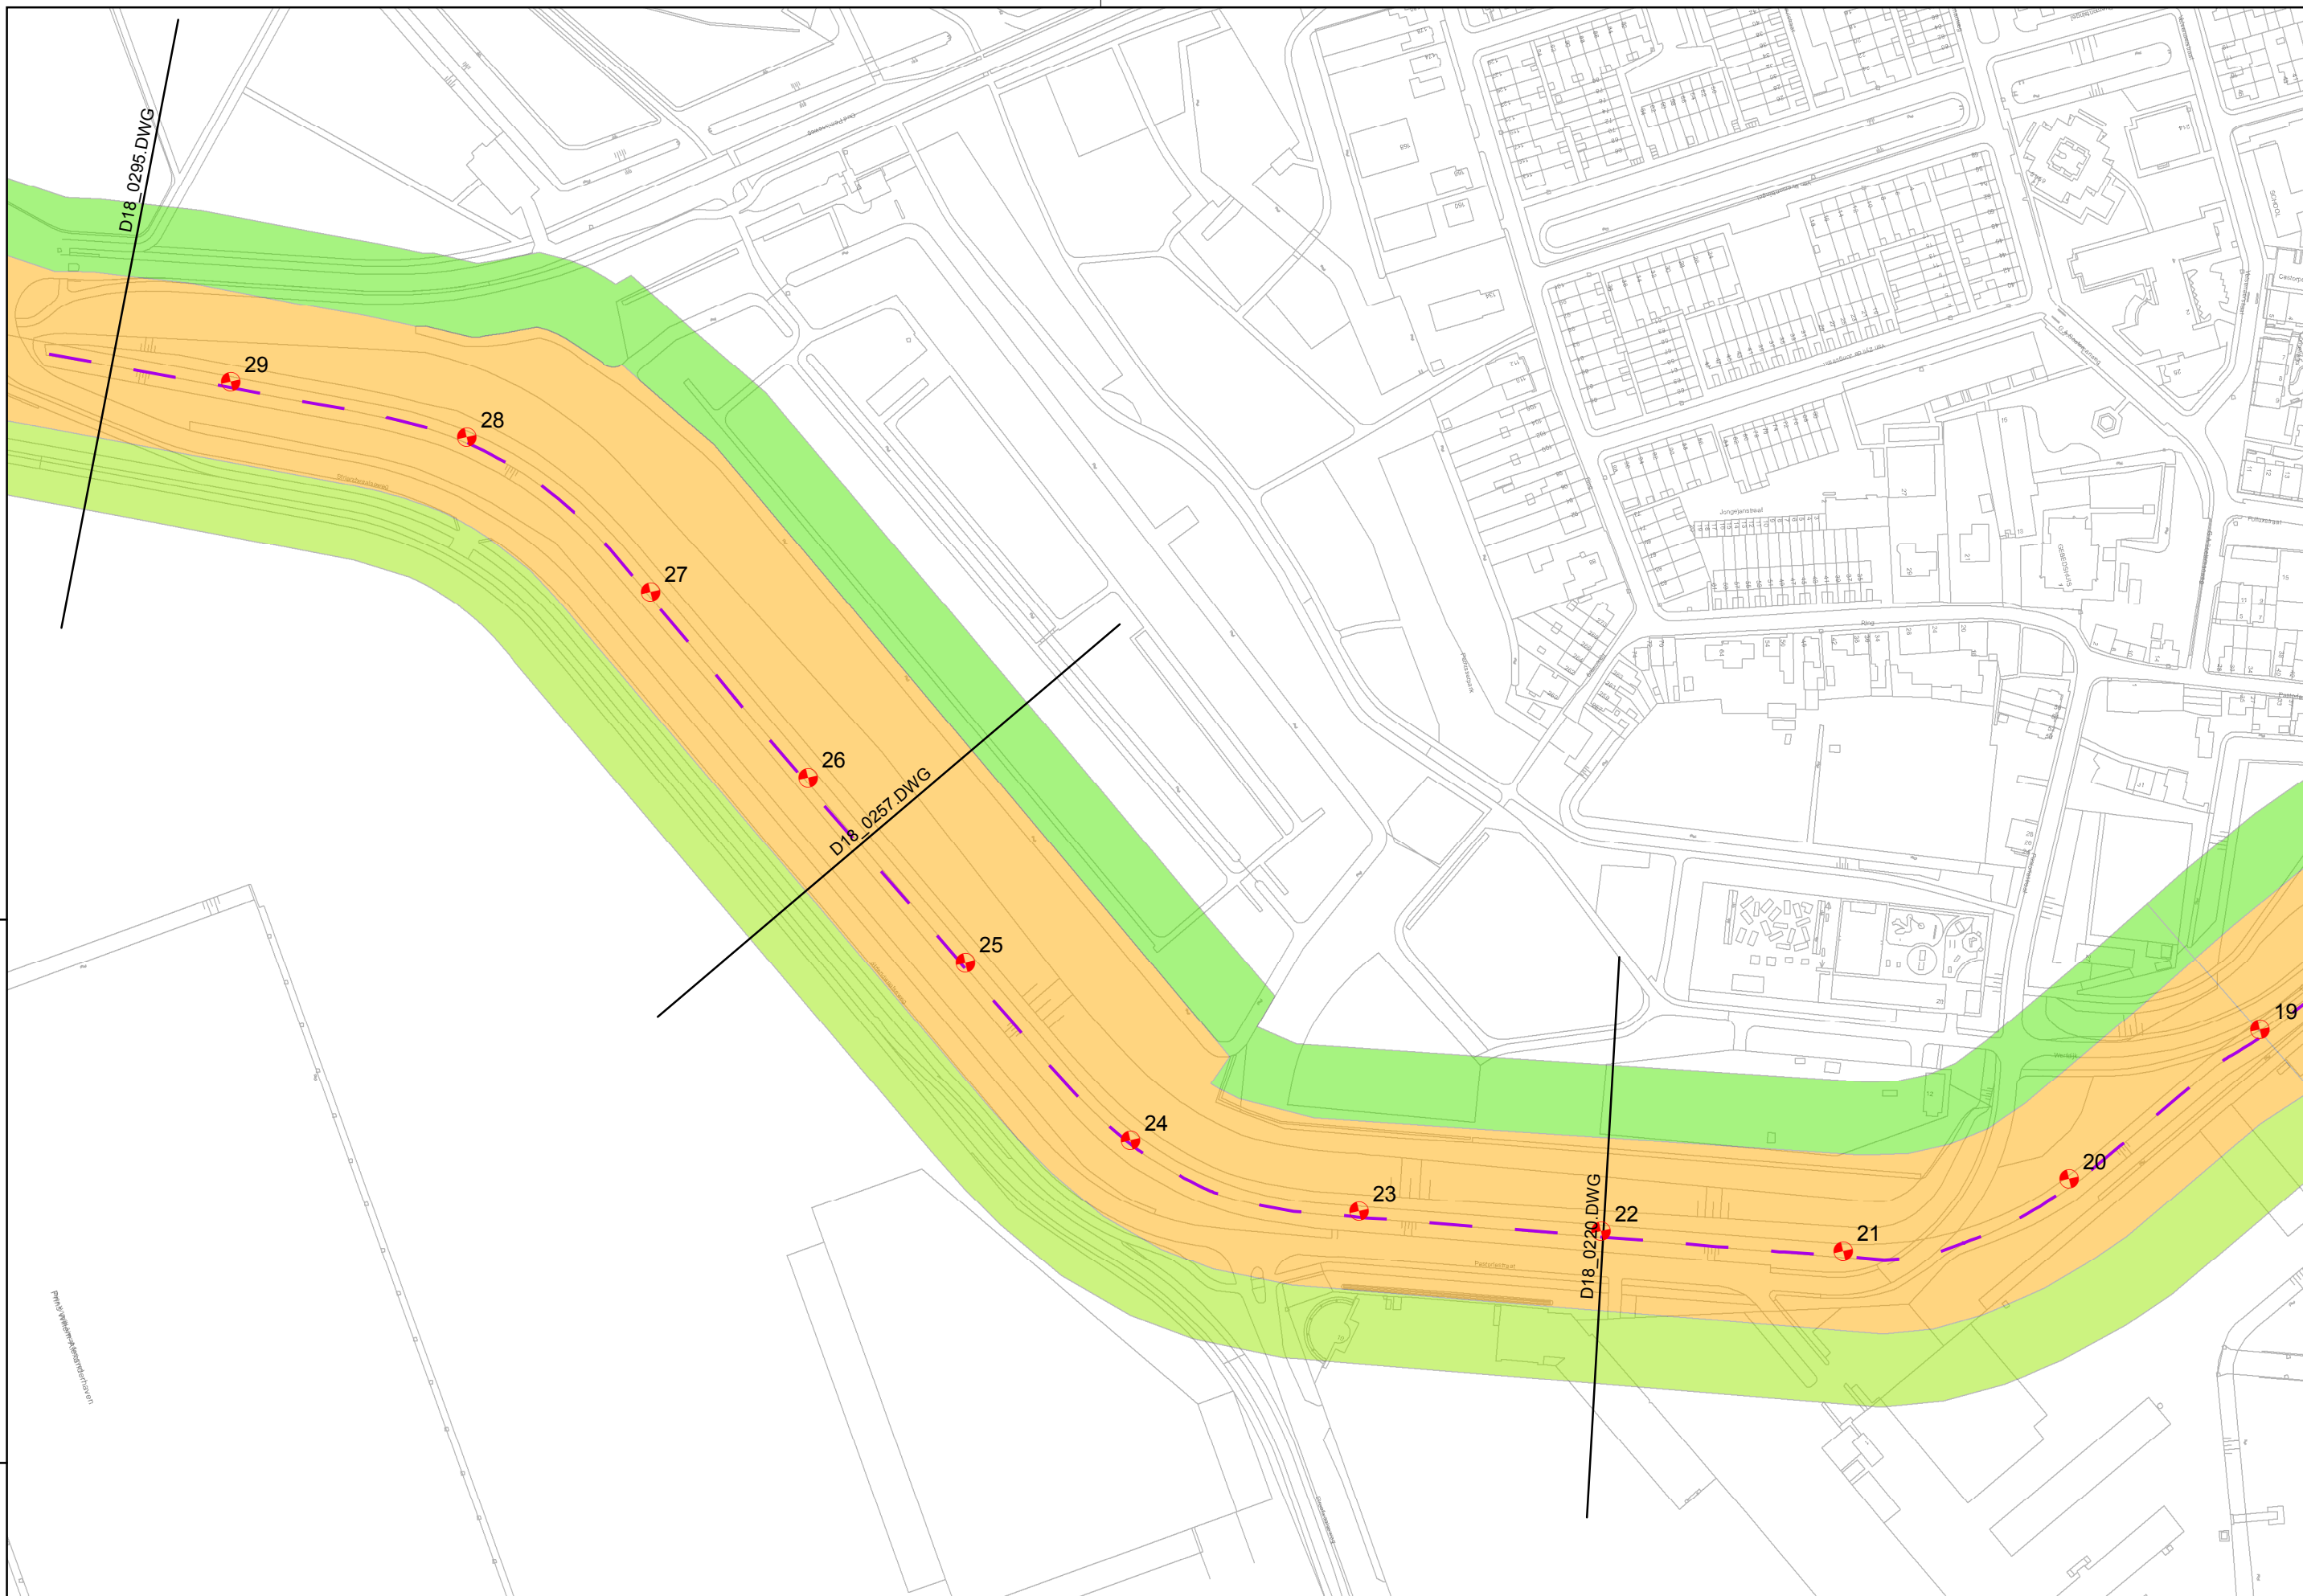

Regio: Pernis

Schaal: 1:2.500

Auteur: C.P. van Putten

Referentie: 08176G01

Bladnummer: PNS\_3




waterschap  
Hollandse  
Delta

**waterschap Hollandse Delta**

Handelsweg 100 Postbus 4103 2980 GC Ridderkerk  
tel. 088 9743000 fax 088 9743001 www.wshd.nl info@wshd.nl

**Legger primaire waterkering  
28-1-2010**

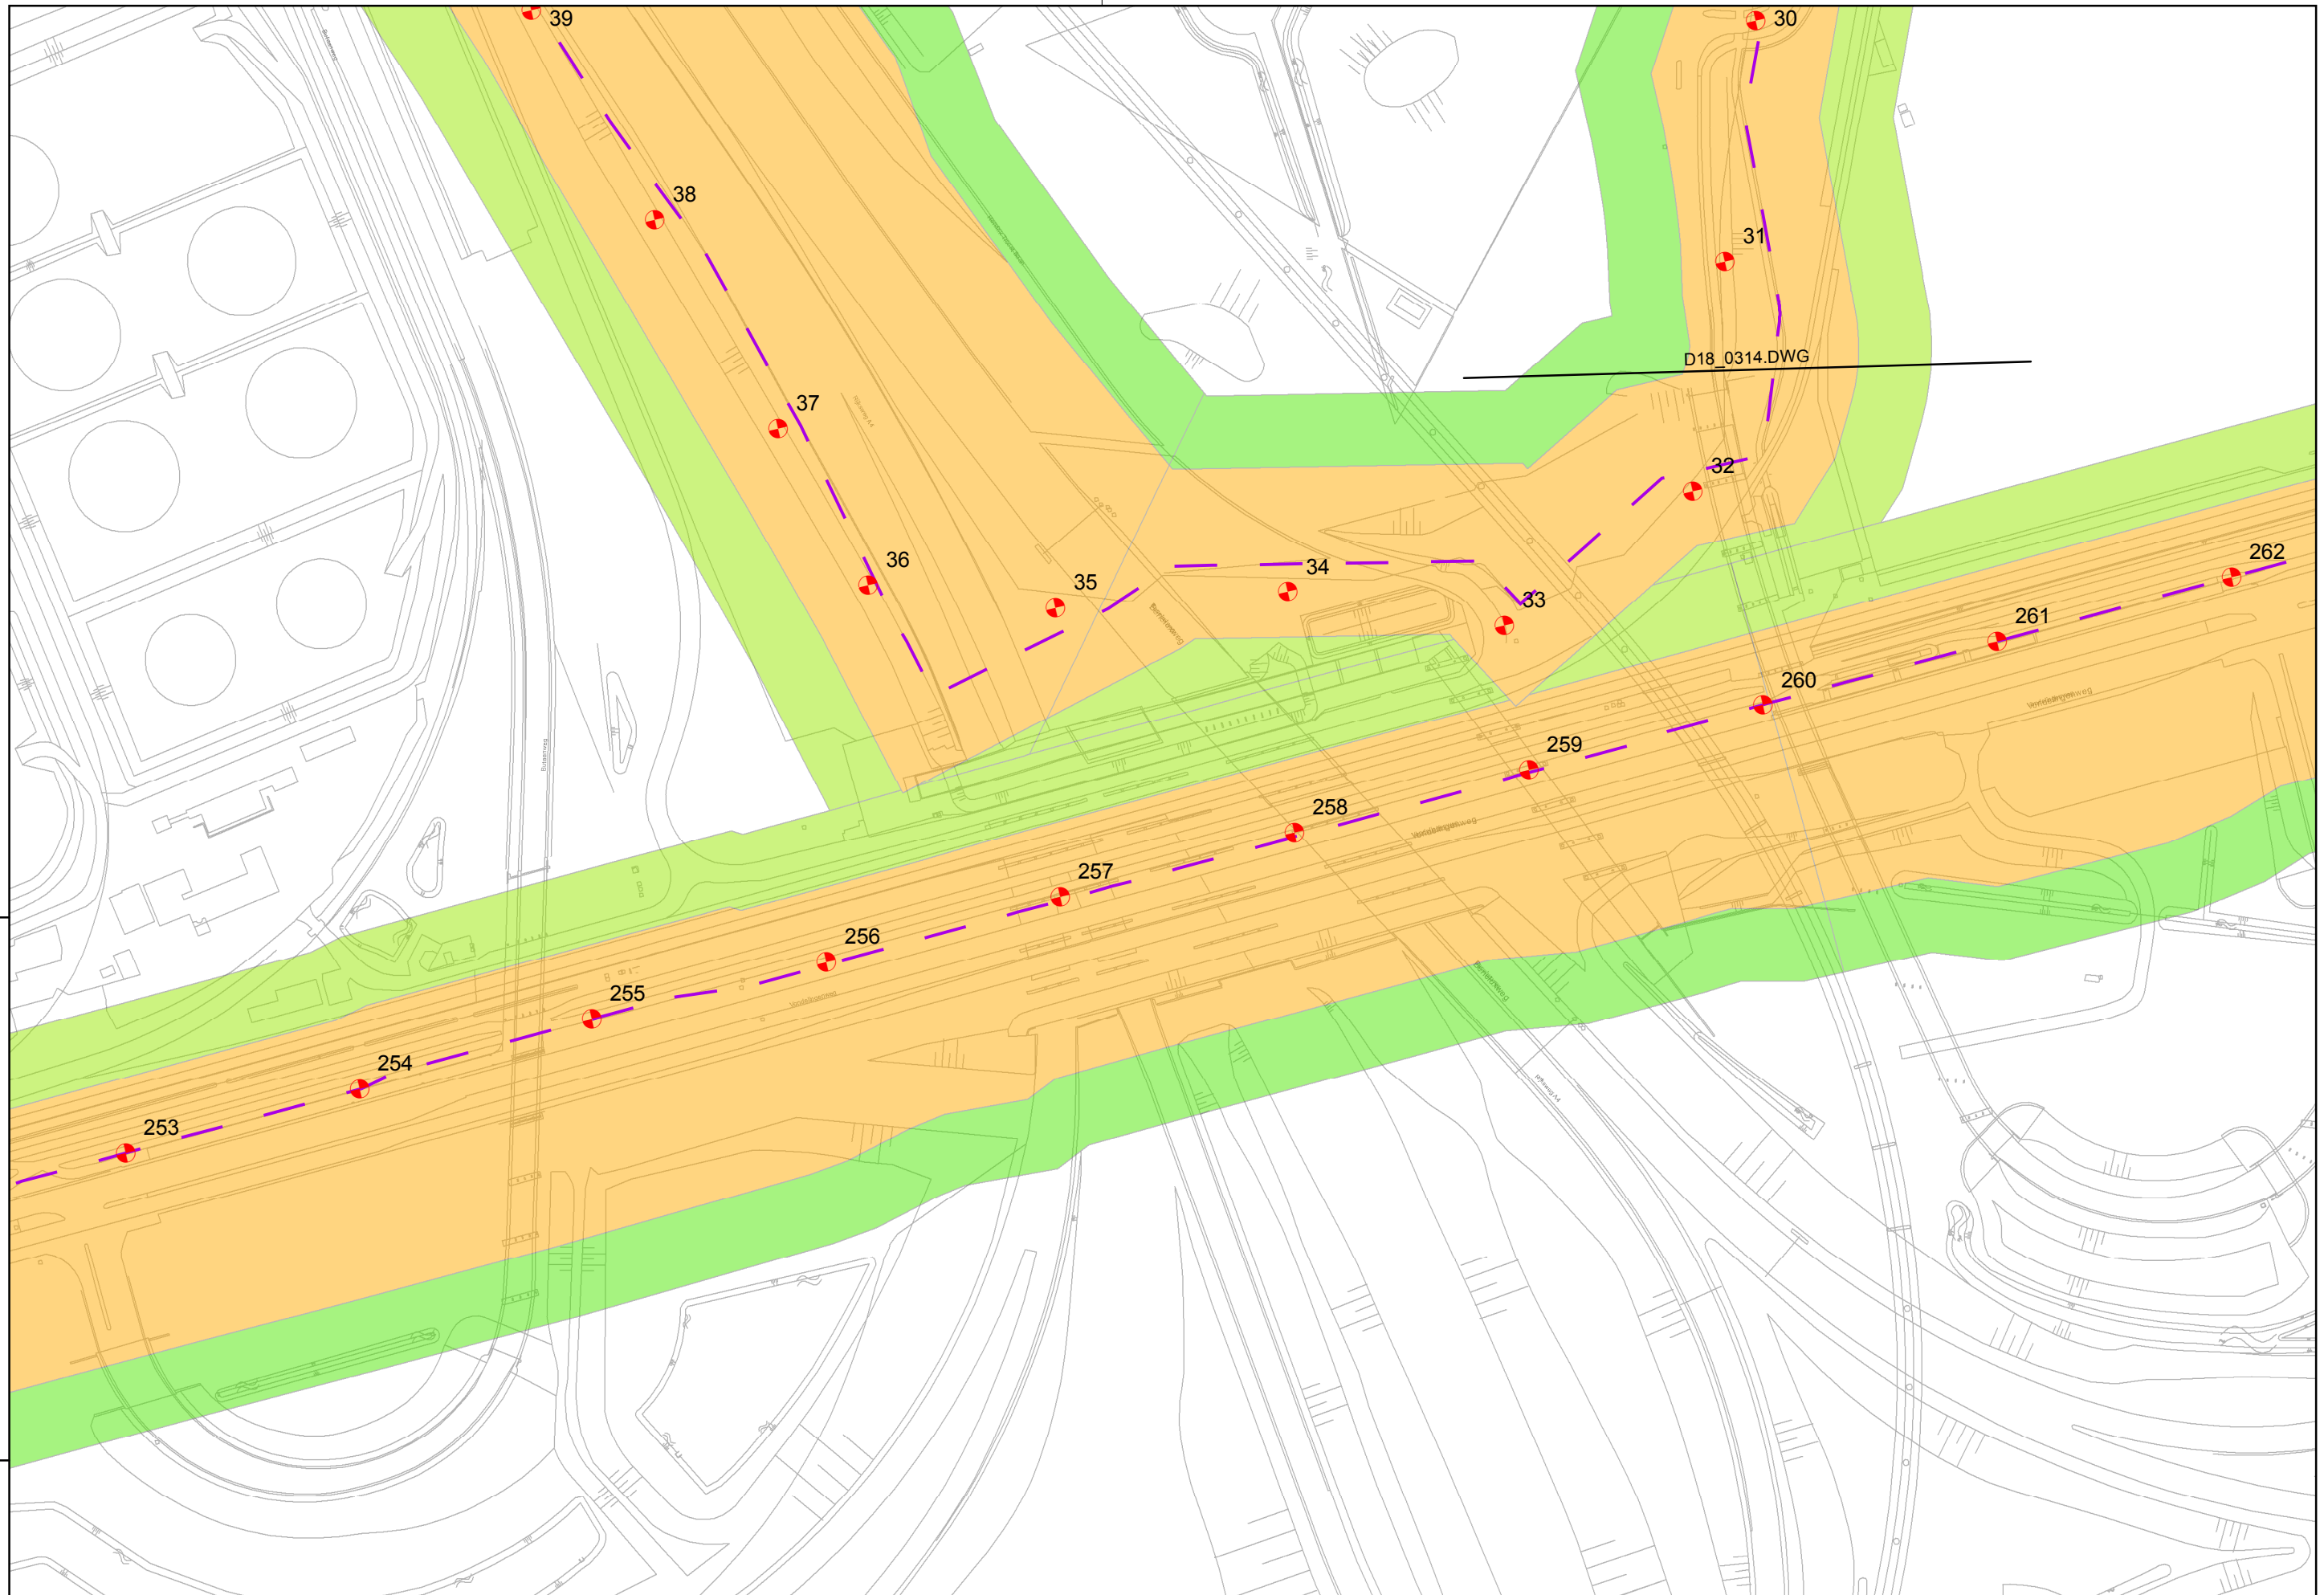

Regio: Pernis

Schaal: 1:2.500

Auteur: C.P. van Putten

Referentie: 08176G01

Bladnummer: PNS\_4




waterschap  
Hollandse  
Delta

**waterschap Hollandse Delta**

Handelsweg 1.00 Postbus 4103 2980 GC Ridderkerk  
tel. 088 9743000 fax 088 9743001 www.wshd.nl info@wshd.nl

**Legger primaire waterkering  
28-1-2010**

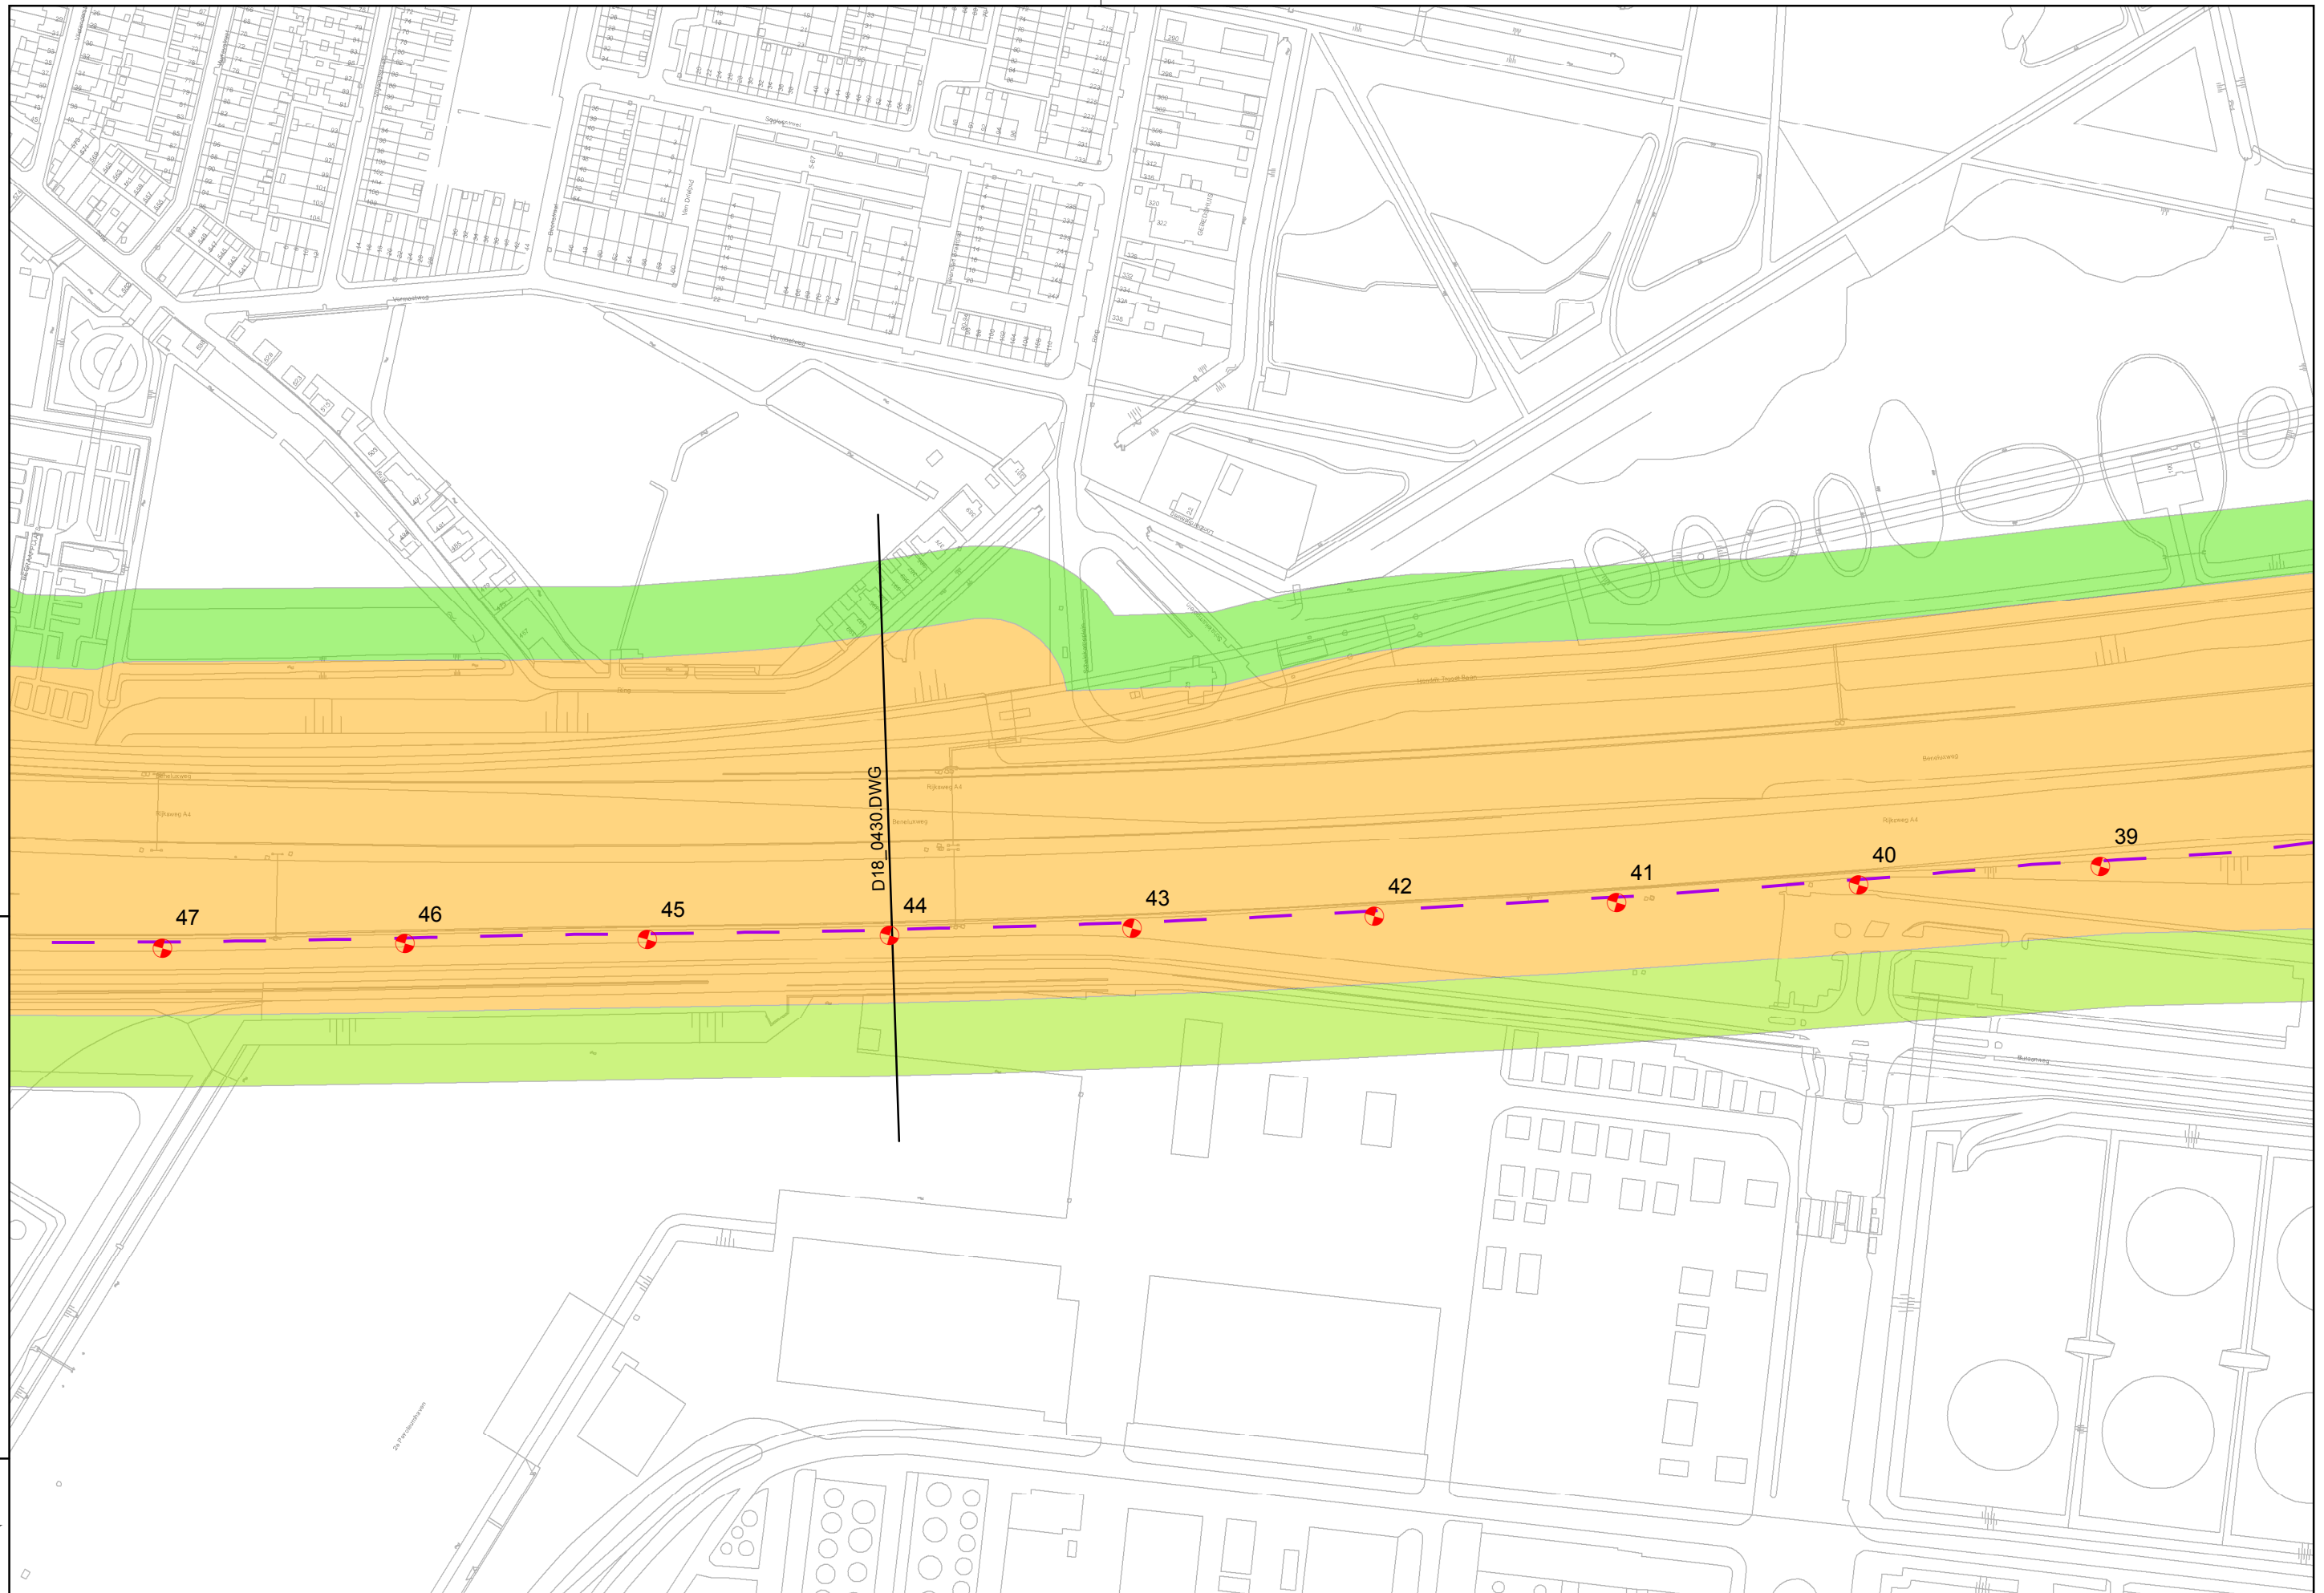

Regio: Pernis

Schaal: 1:2.500

Auteur: C.P. van Putten

Referentie: 08176G01

Bladnummer: PNS\_5




waterschap  
Hollandse  
Delta

**waterschap Hollandse Delta**

Handelsweg 100 Postbus 4103 2980 GC Ridderkerk  
tel. 088 9743000 fax 088 9743001 www.wshd.nl info@wshd.nl

**Legger primaire waterkering  
28-1-2010**

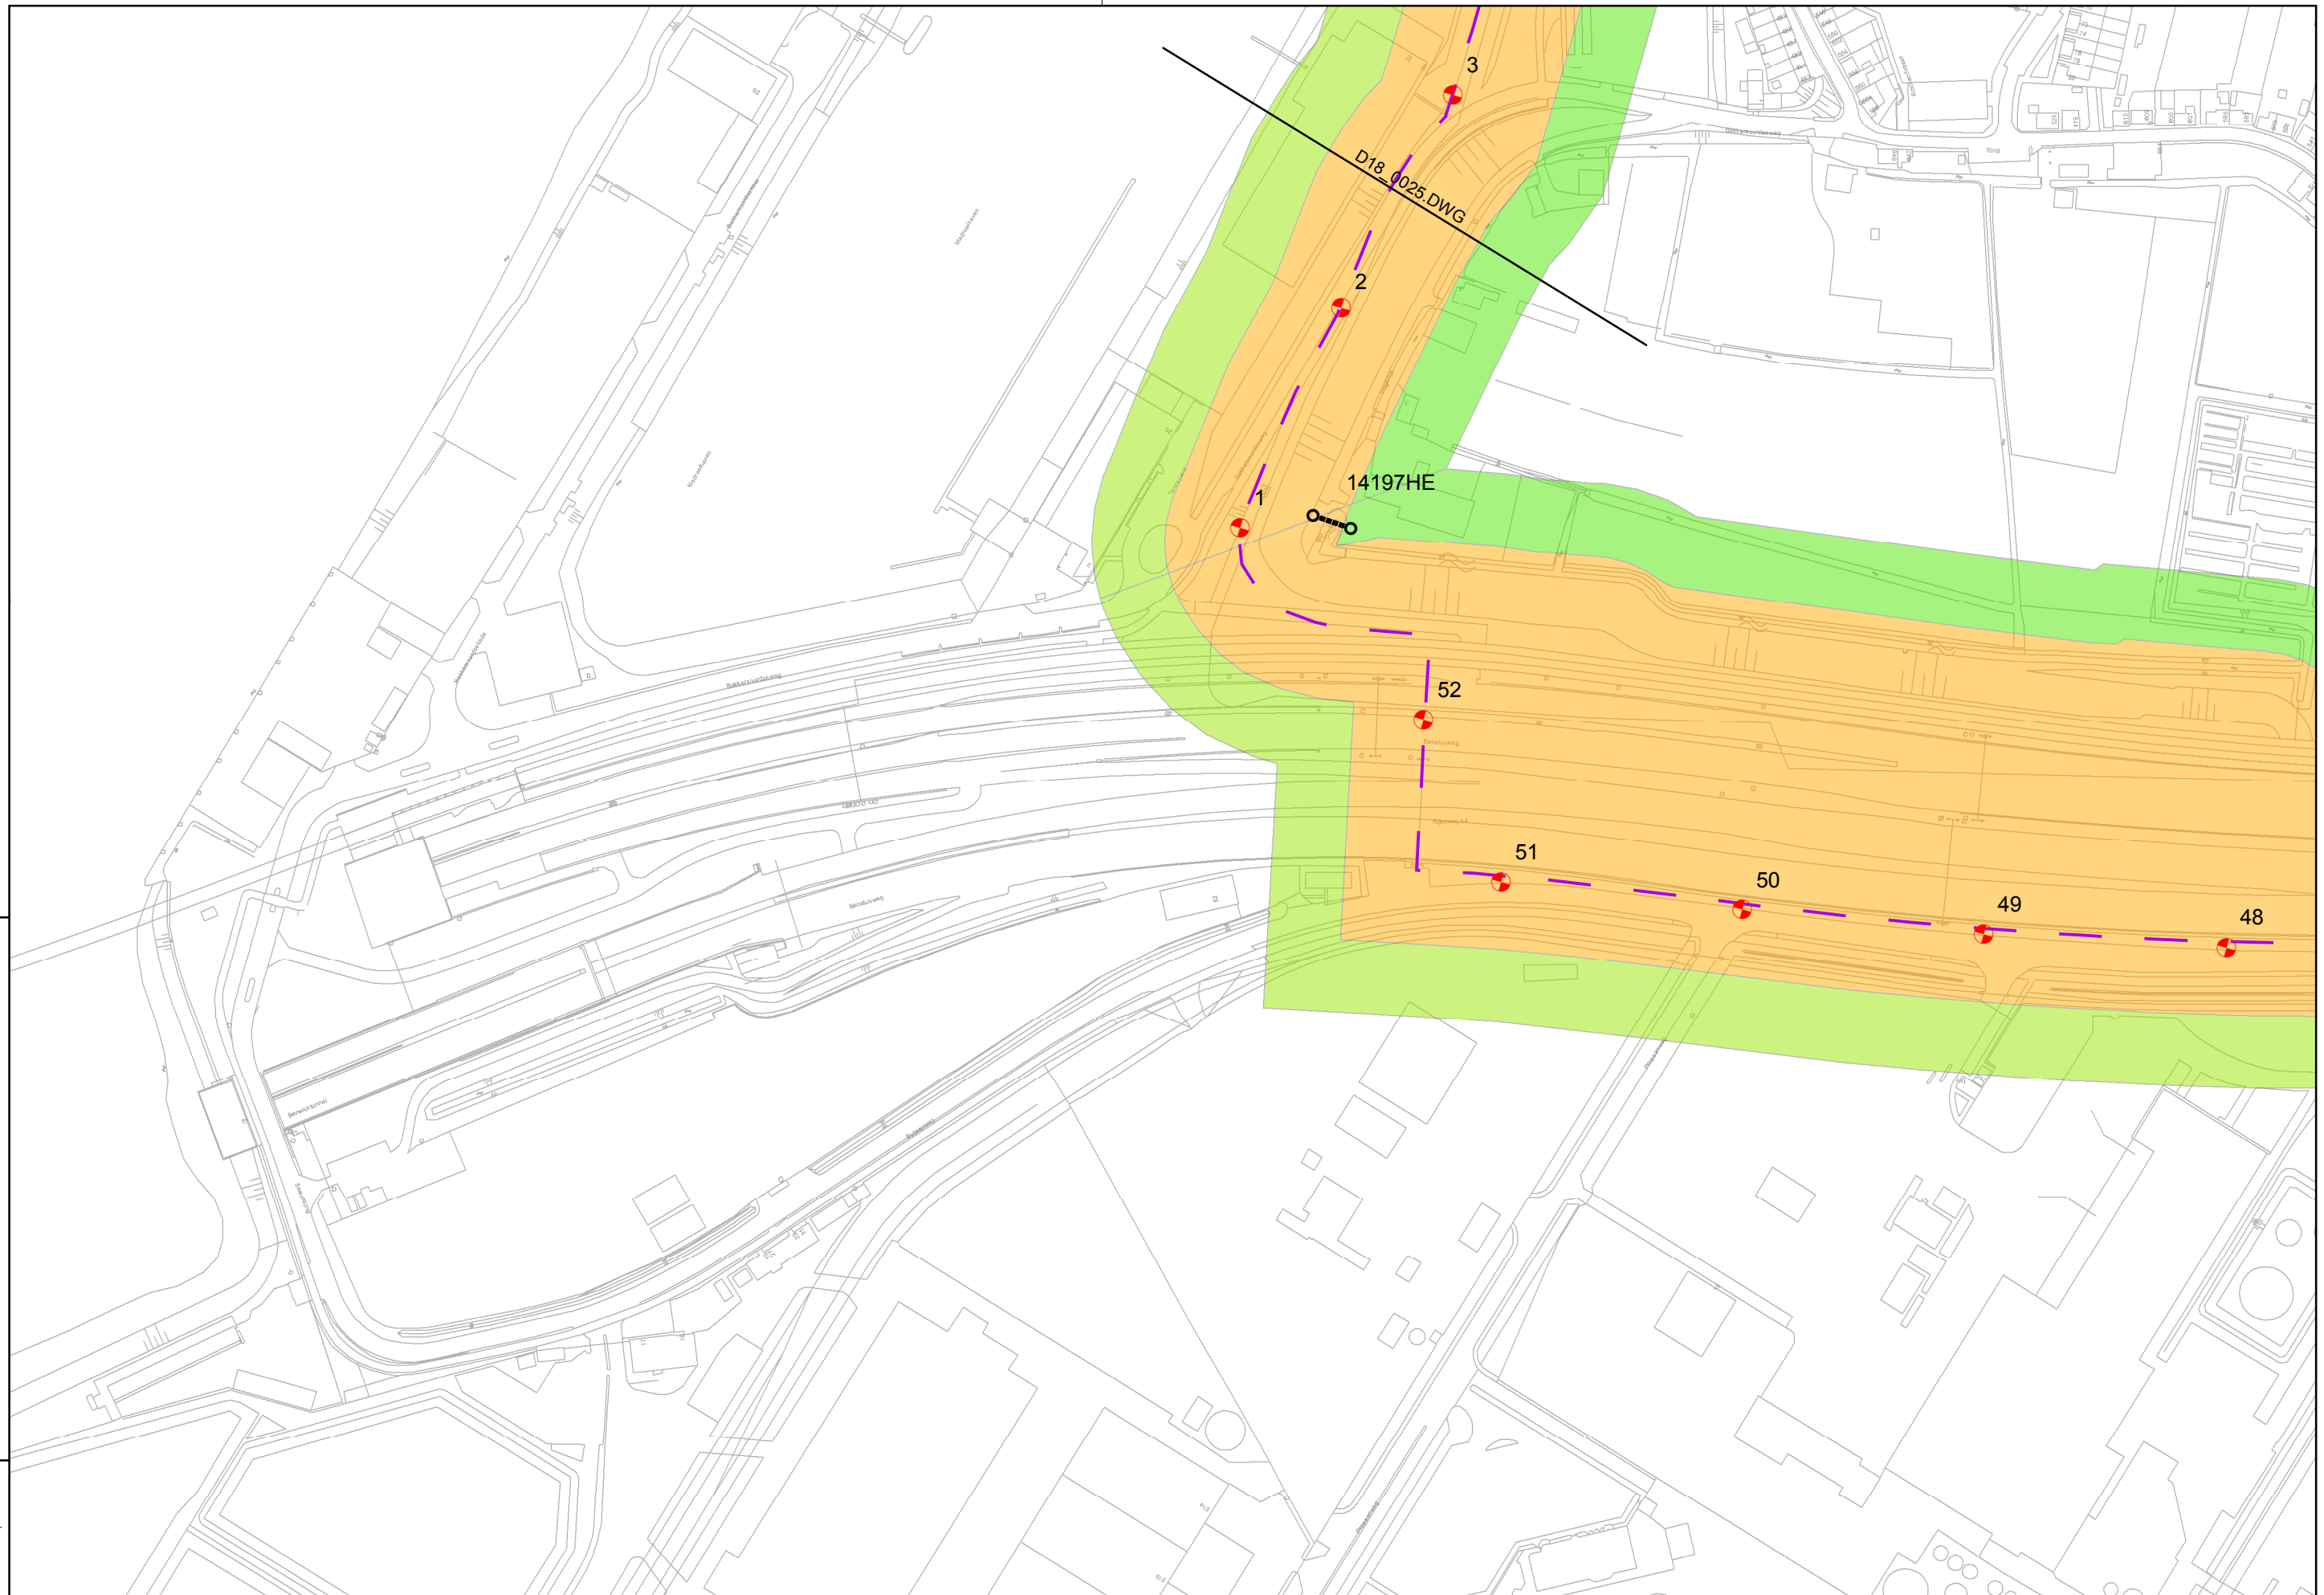

Regio: Pernis

Schaal: 1:2.500

Auteur: C.P. van Putten

Referentie: 08176G01

Bladnummer: PNS\_6