




waterschap  
Hollandse  
Delta

**waterschap Hollandse Delta**

Handelsweg 1.00 Postbus 4103 2980 GC Ridderkerk  
tel. 088 9743000 fax 088 9743001 www.wshd.nl info@wshd.nl

**Legger primaire waterkering  
28-1-2010**

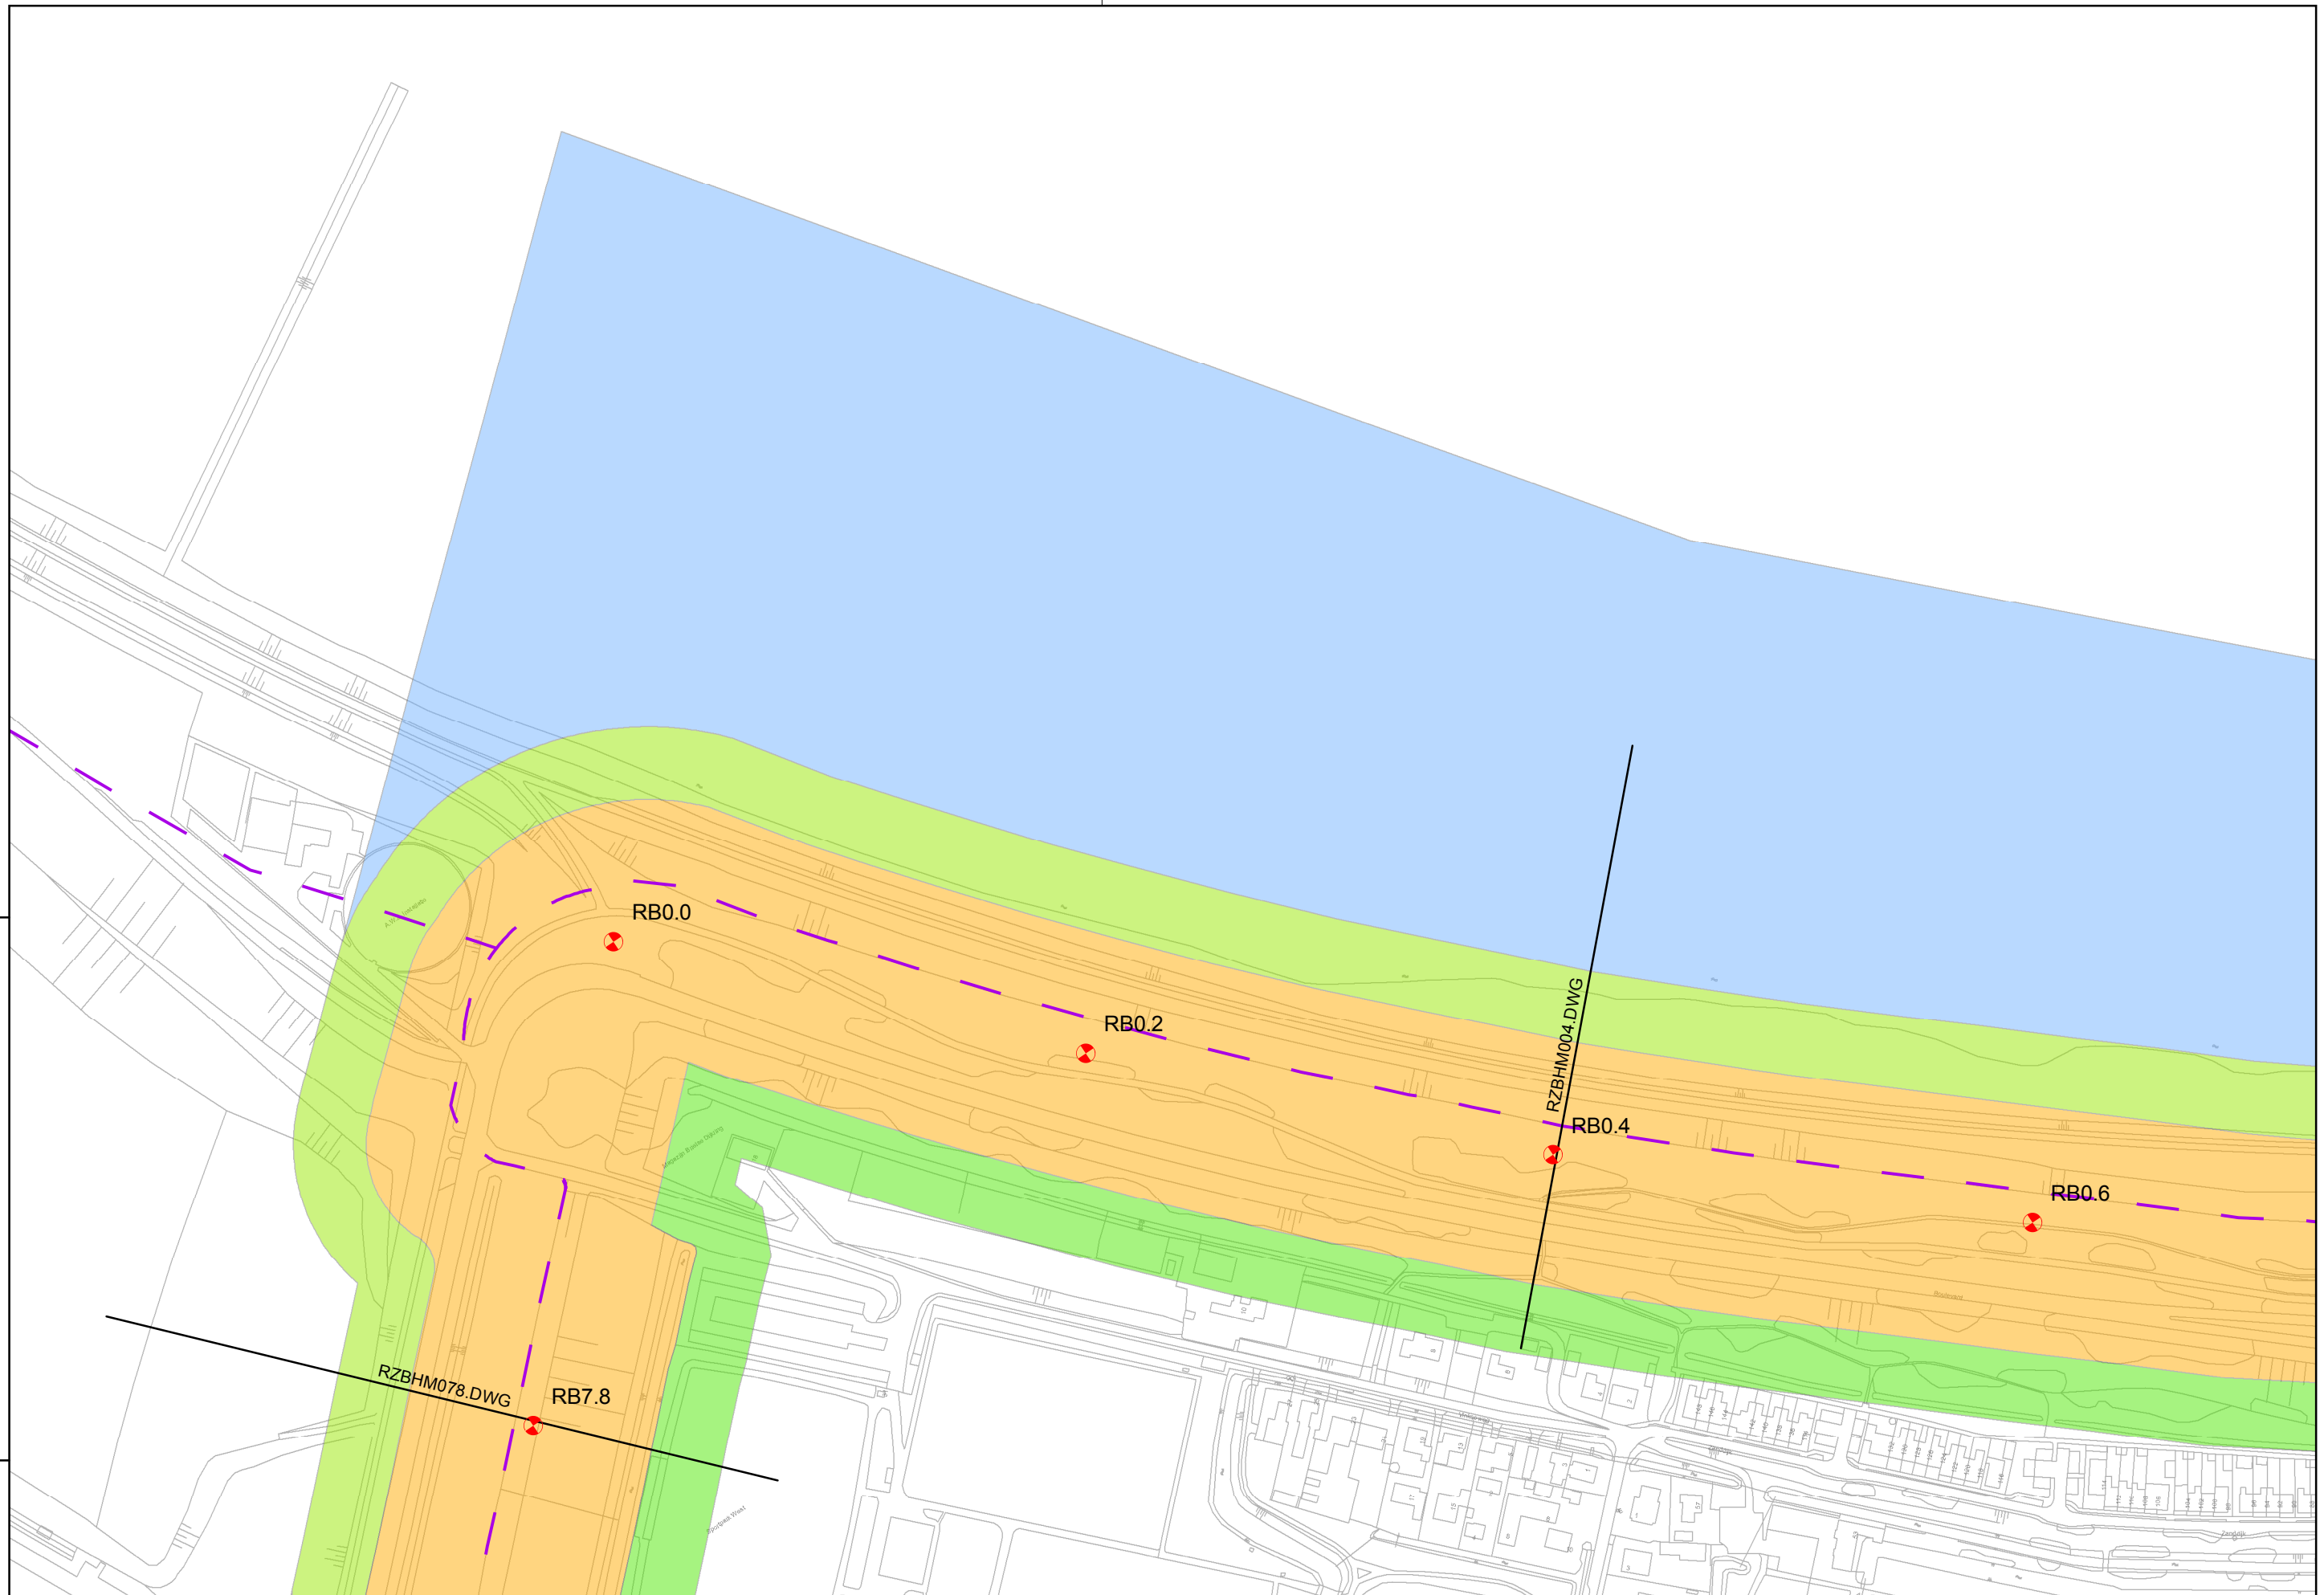

Regio: Rozenburg

Schaal: 1:2.500

Auteur: C.P. van Putten

Referentie: 08176G01

Bladnummer: RZB\_1




waterschap  
Hollandse  
Delta

**waterschap Hollandse Delta**

Handelsweg 1.00 Postbus 4103 2980 GC Ridderkerk  
tel. 088 9743000 fax 088 9743001 www.wshd.nl info@wshd.nl

**Legger primaire waterkering  
28-1-2010**

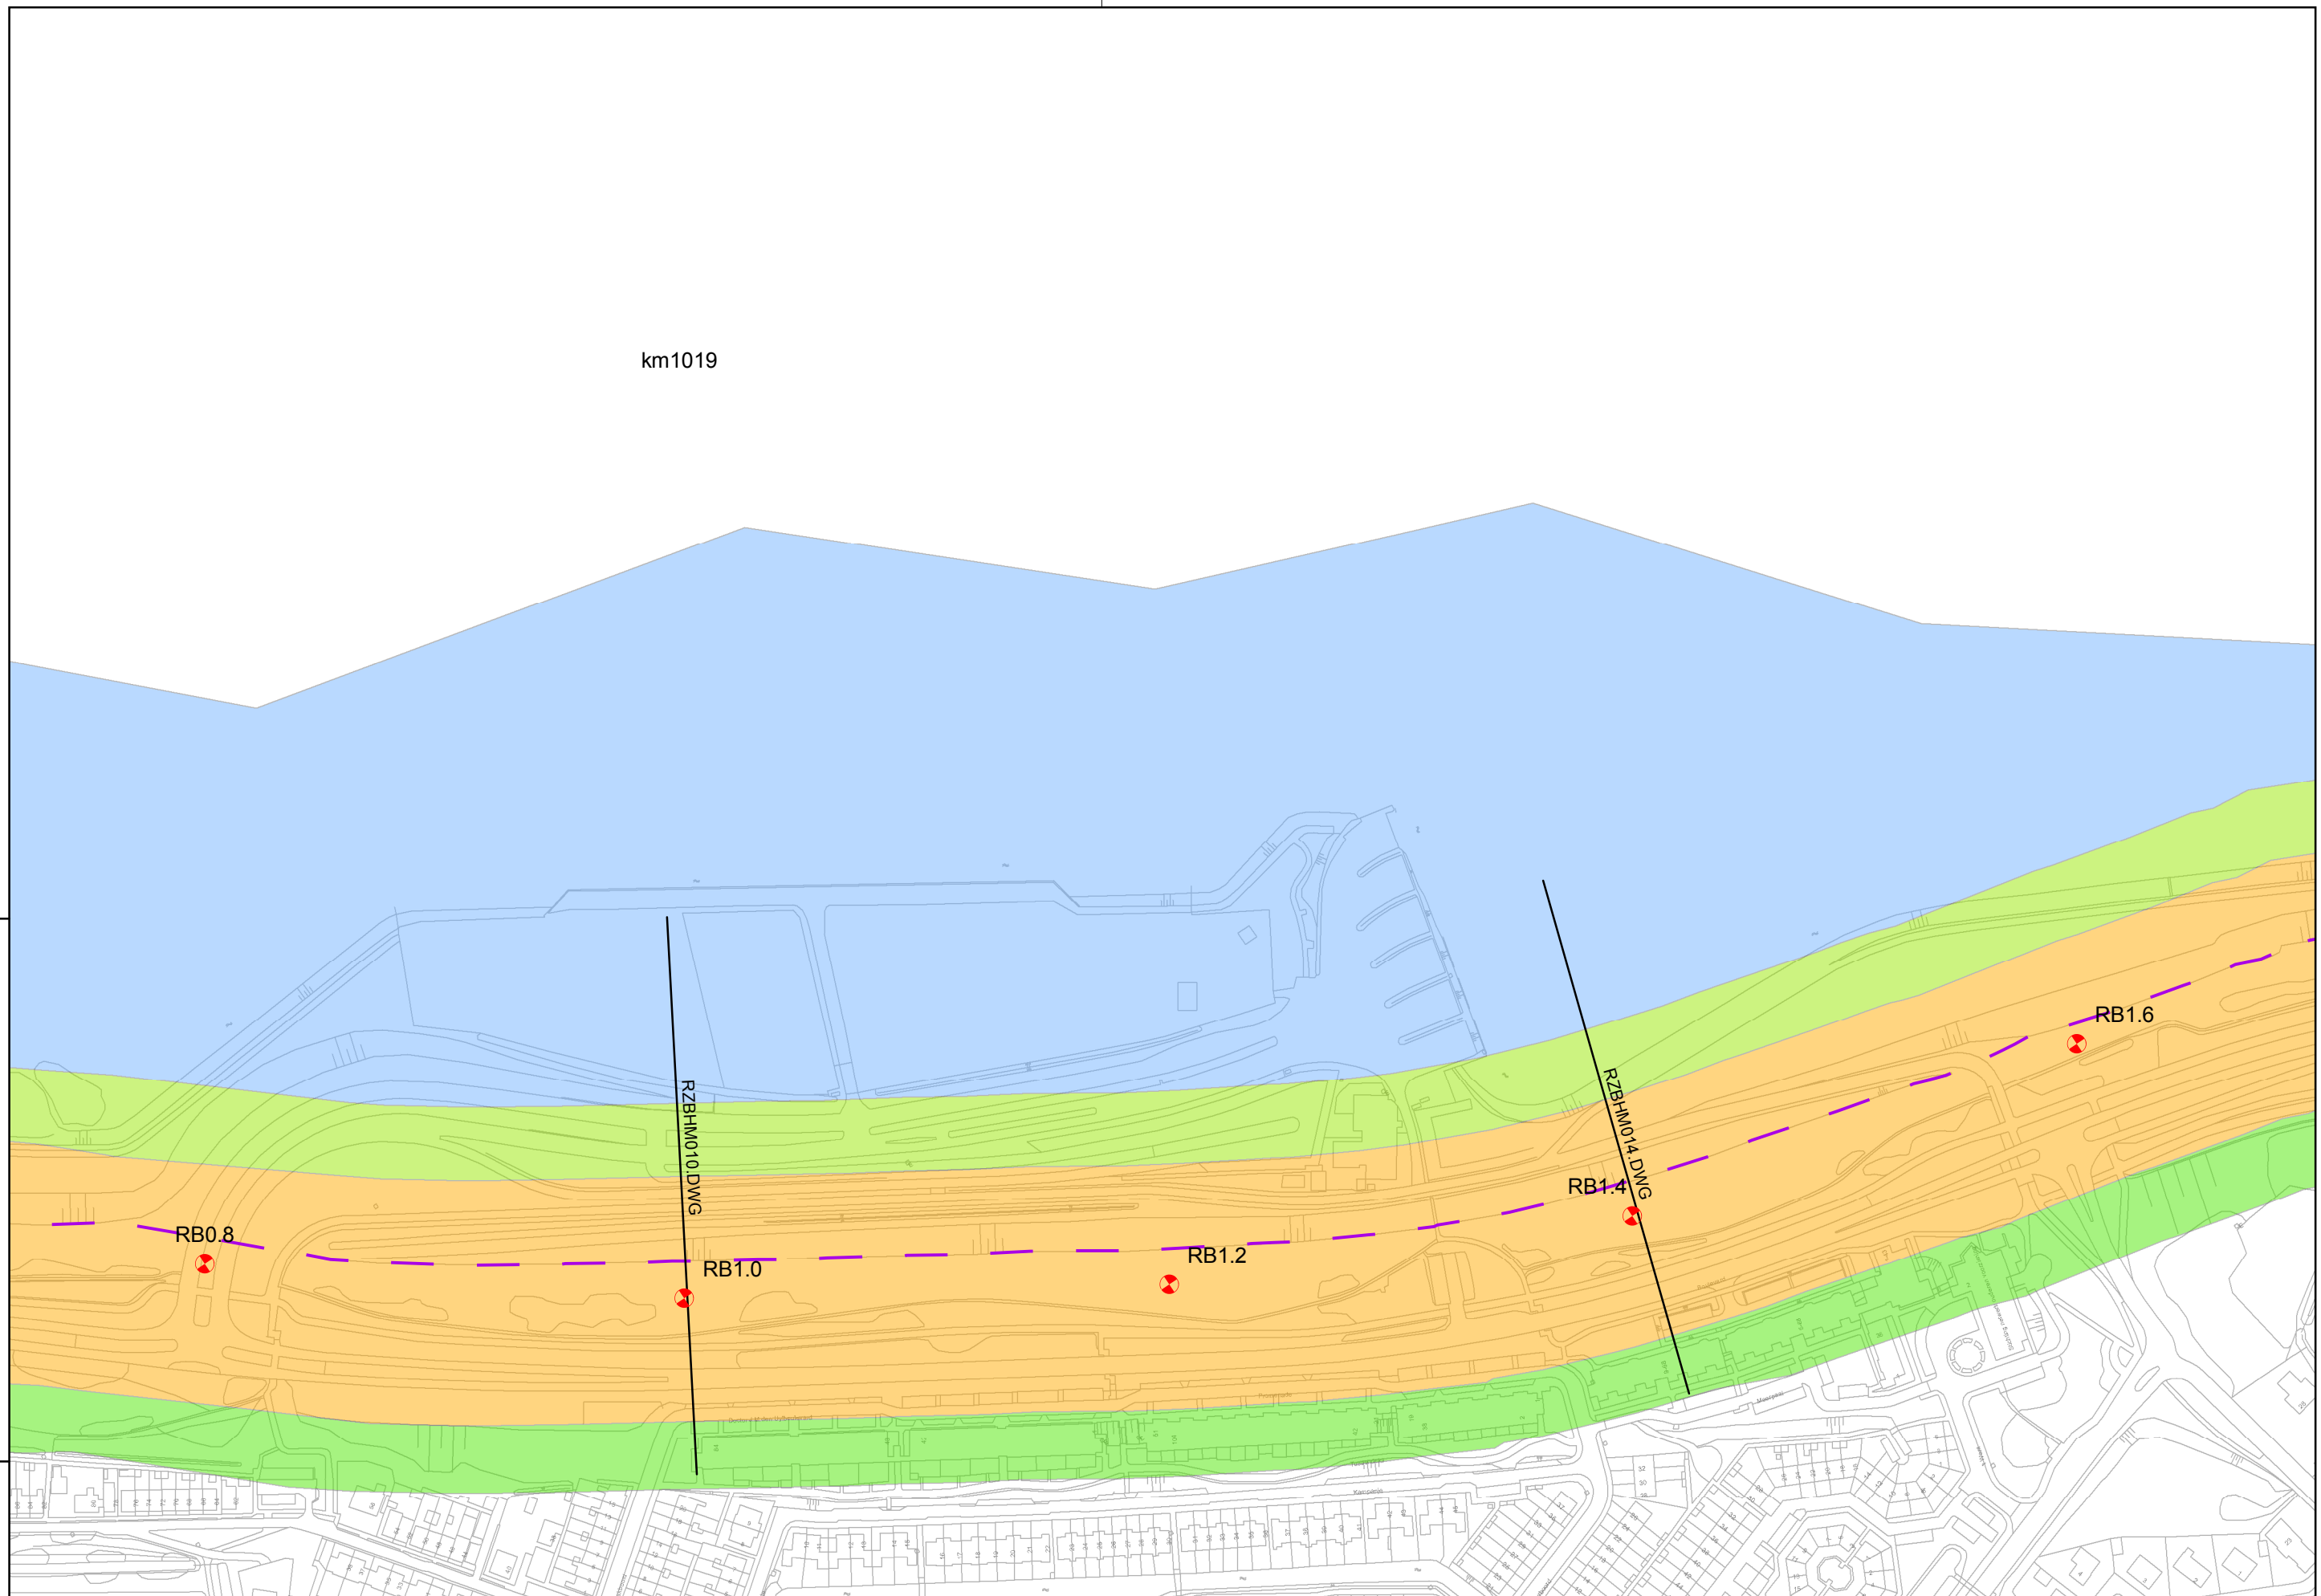

Regio: Rozenburg

Schaal: 1:2.500

Auteur: C.P. van Putten

Referentie: 08176G01

Bladnummer: RZB\_2



waterschap  
Hollandse  
Delta


**waterschap Hollandse Delta**

Handelsweg 1.00 Postbus 4103 2980 GC Ridderkerk  
tel. 088 9743000 fax 088 9743001 www.wshd.nl info@wshd.nl

**Legger primaire waterkering  
28-1-2010**



km1018

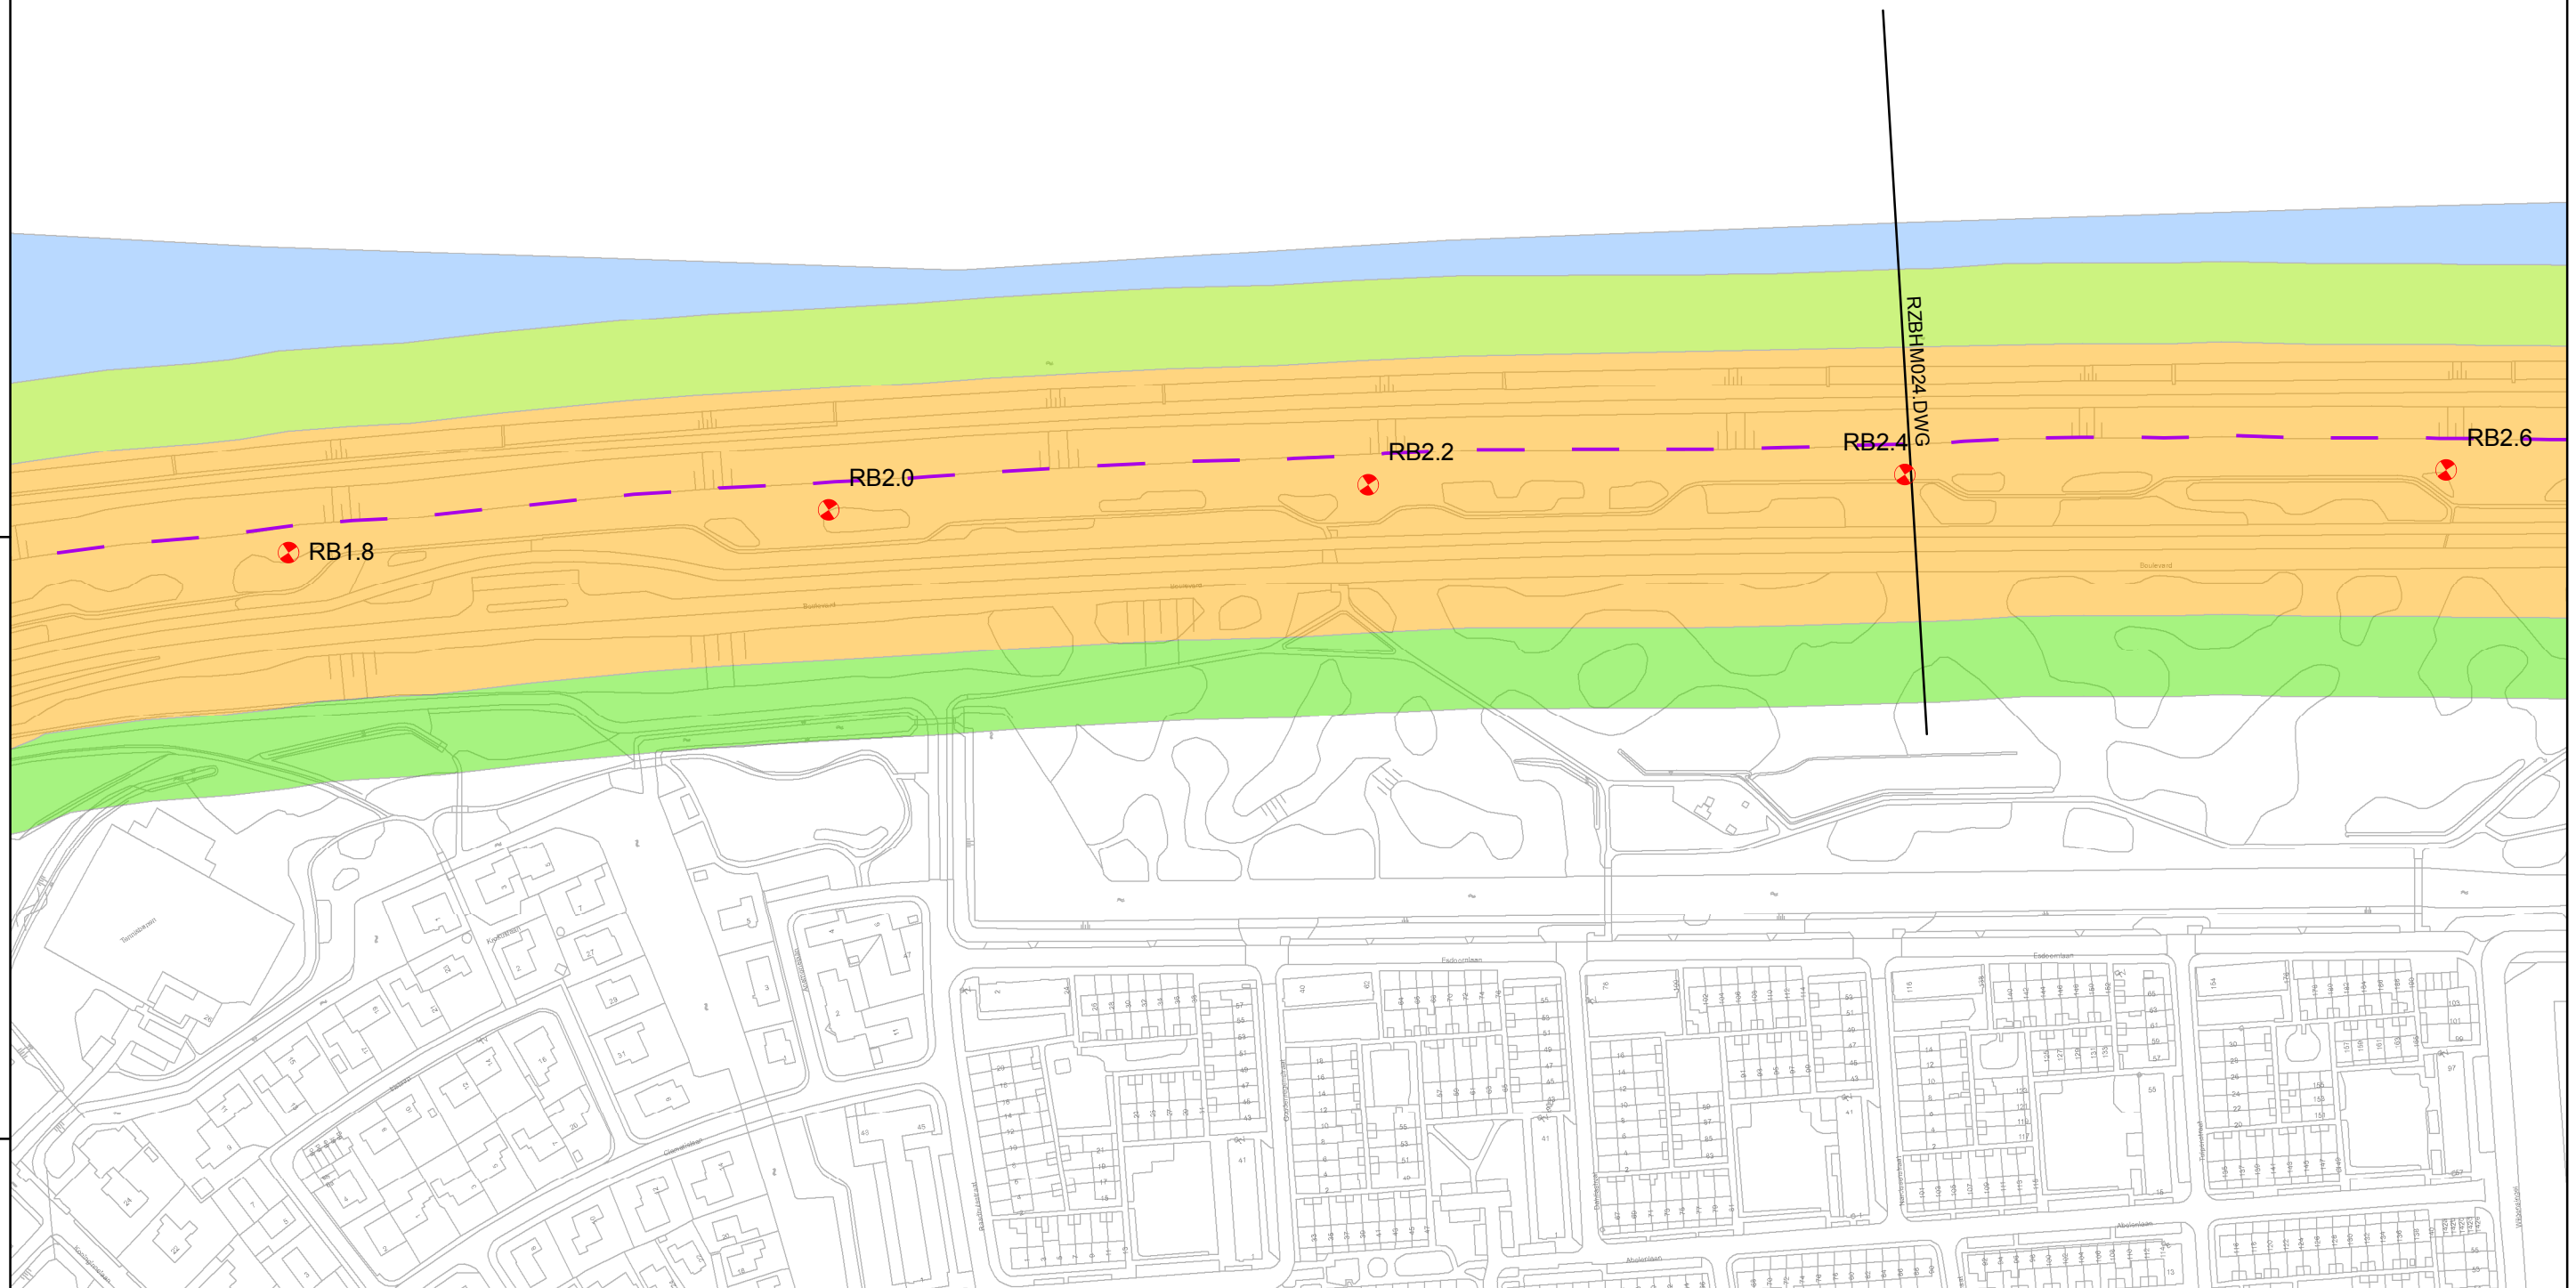

Regio: Rozenburg

Schaal: 1:2.500

Auteur: C.P. van Putten

Referentie: 08176G01

Bladnummer: RZB\_3



waterschap  
Hollandse  
Delta

**waterschap Hollandse Delta**

Handelsweg 1.00 Postbus 4103 2980 GC Ridderkerk  
tel. 088 9743000 fax 088 9743001 www.wshd.nl info@wshd.nl

**Legger primaire waterkering  
28-1-2010**



km1017



Regio: Rozenburg

Schaal: 1:2.500

Auteur: C.P. van Putten

Referentie: 08176G01

Bladnummer: RZB\_4






waterschap  
Hollandse  
Delta

waterschap Hollandse Delta

Handelsweg 1.00 Postbus 4103 2980 GC Ridderkerk  
tel. 088 9743000 fax 088 9743001 www.wshd.nl info@wshd.nl

Legger primaire waterkering  
28-1-2010

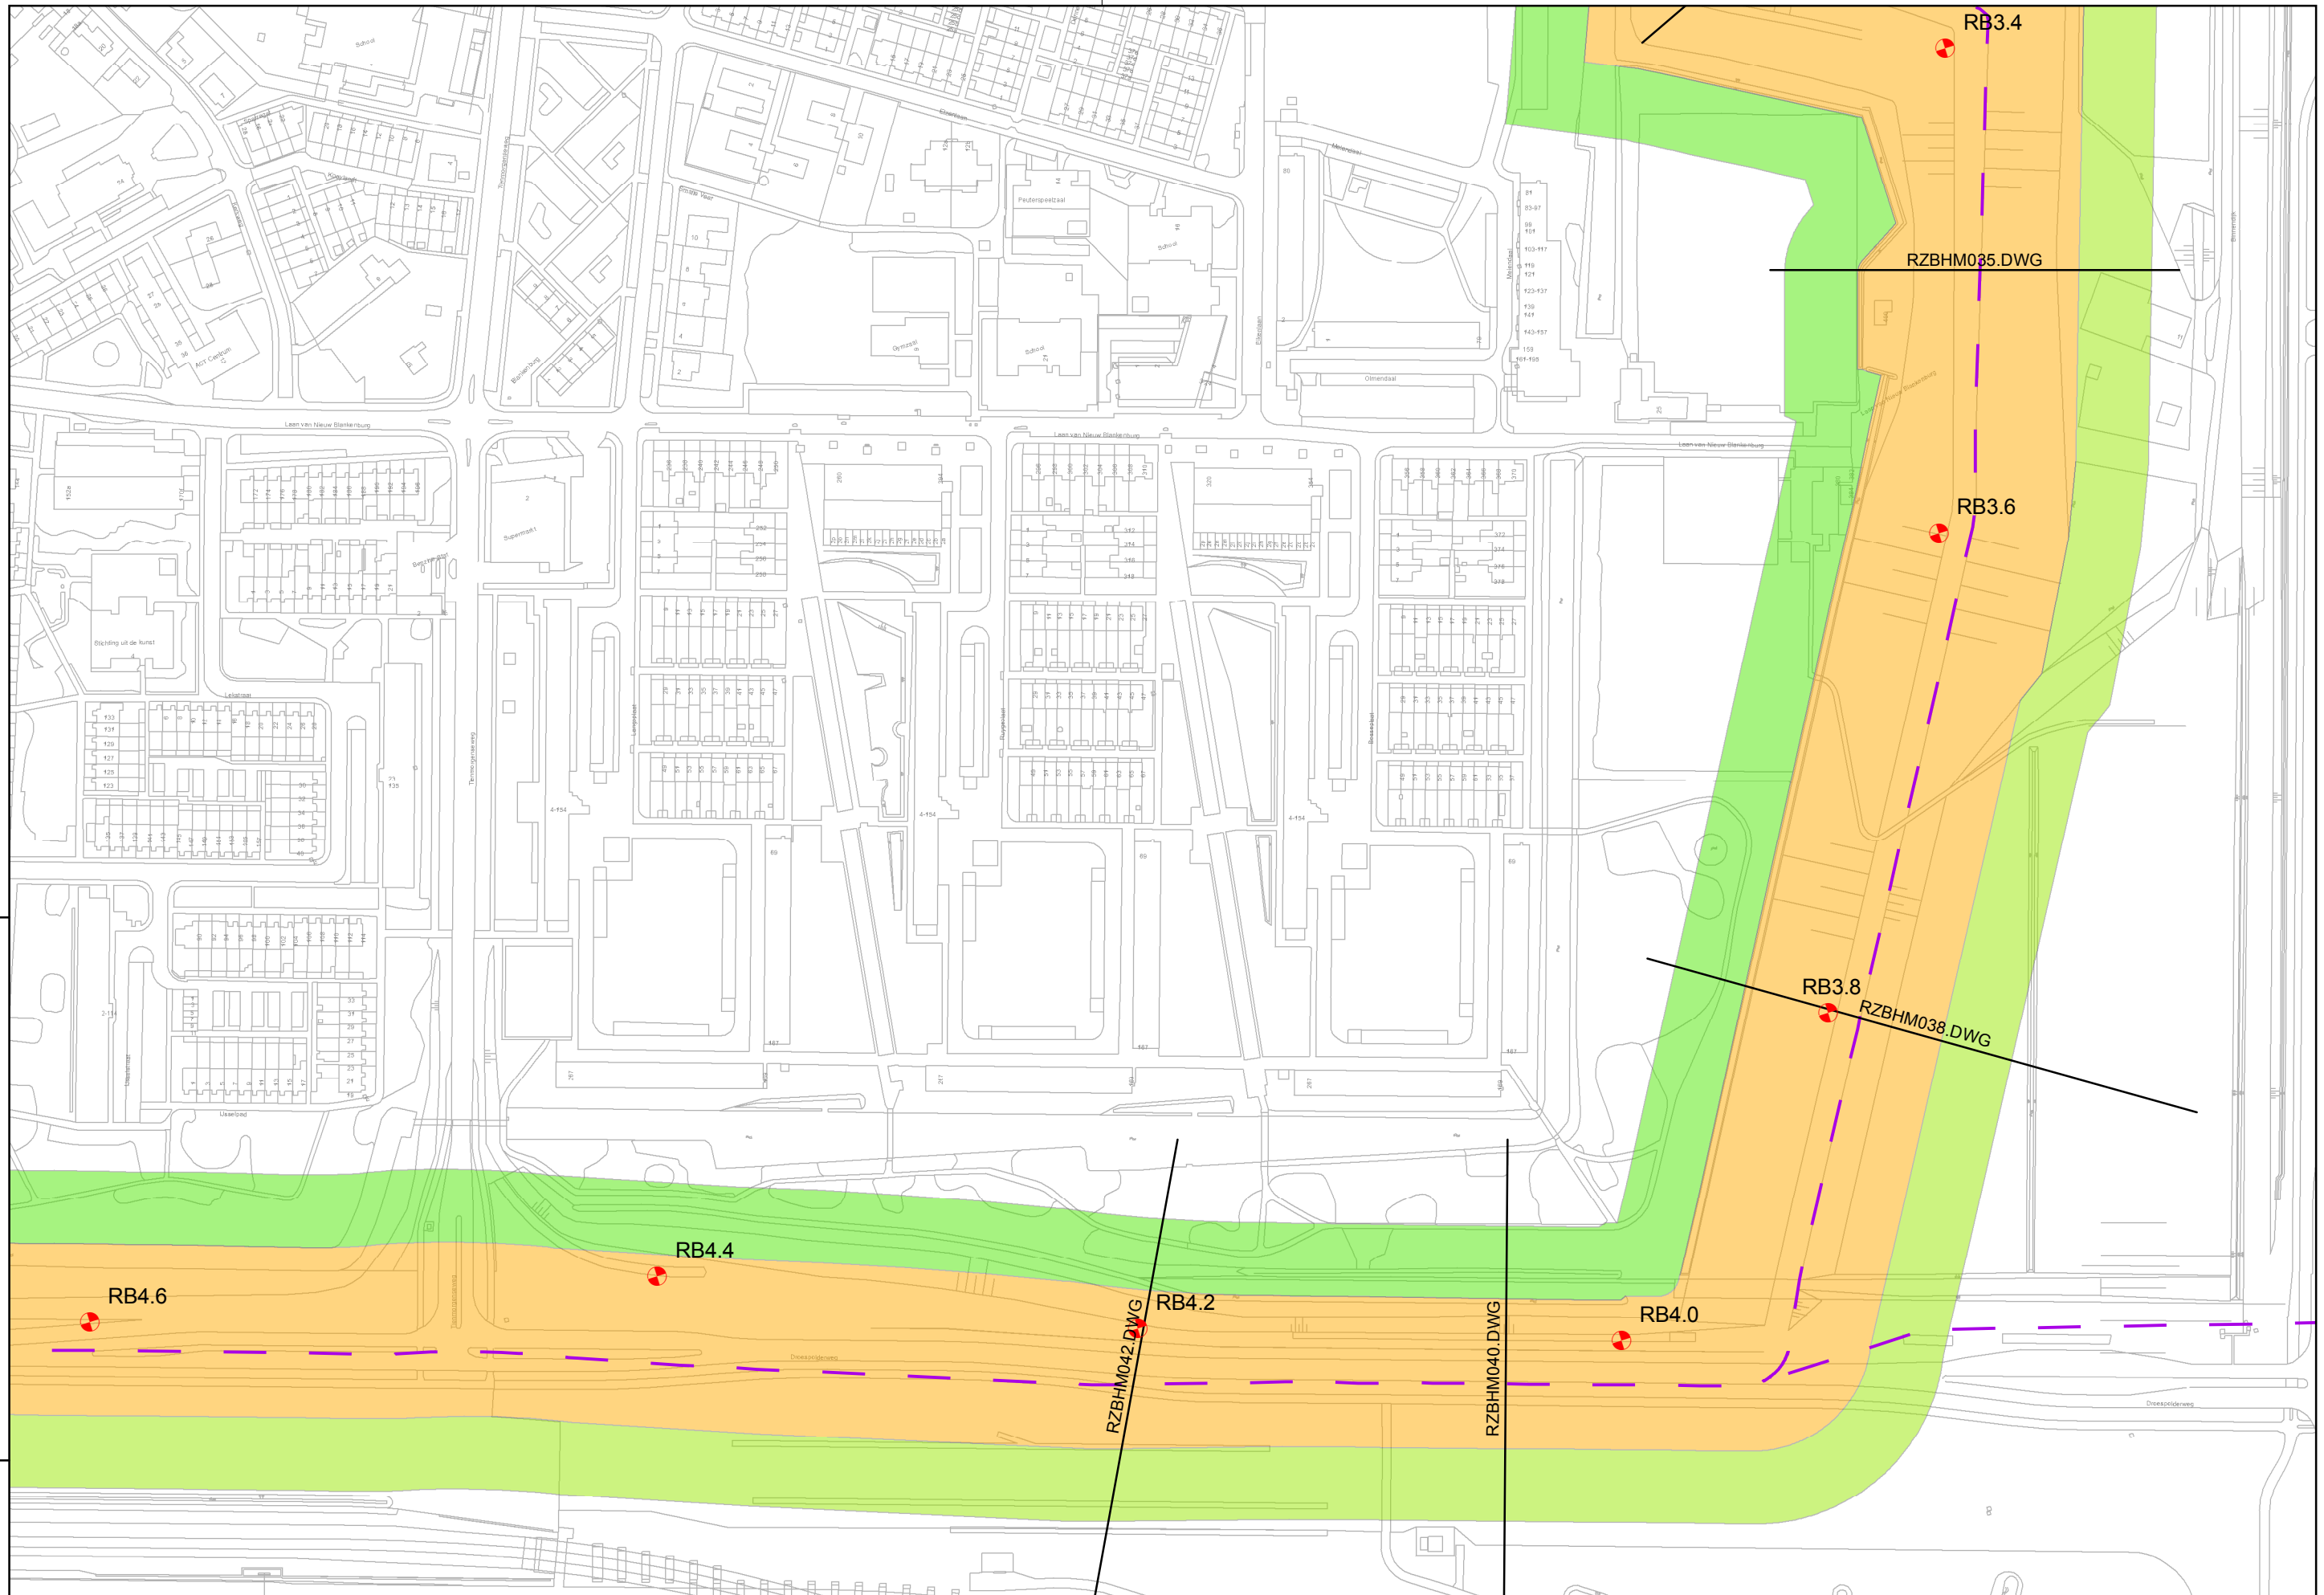

Regio: Rozenburg

Schaal: 1:2.500

Auteur: C.P. van Putten

Referentie: 08176G01

Bladnummer: RZB\_5




waterschap  
Hollandse  
Delta

waterschap Hollandse Delta

Handelsweg 1.00 Postbus 4103 2980 GC Ridderkerk  
tel. 088 9743000 fax 088 9743001 www.wshd.nl info@wshd.nl

Legger primaire waterkering  
28-1-2010

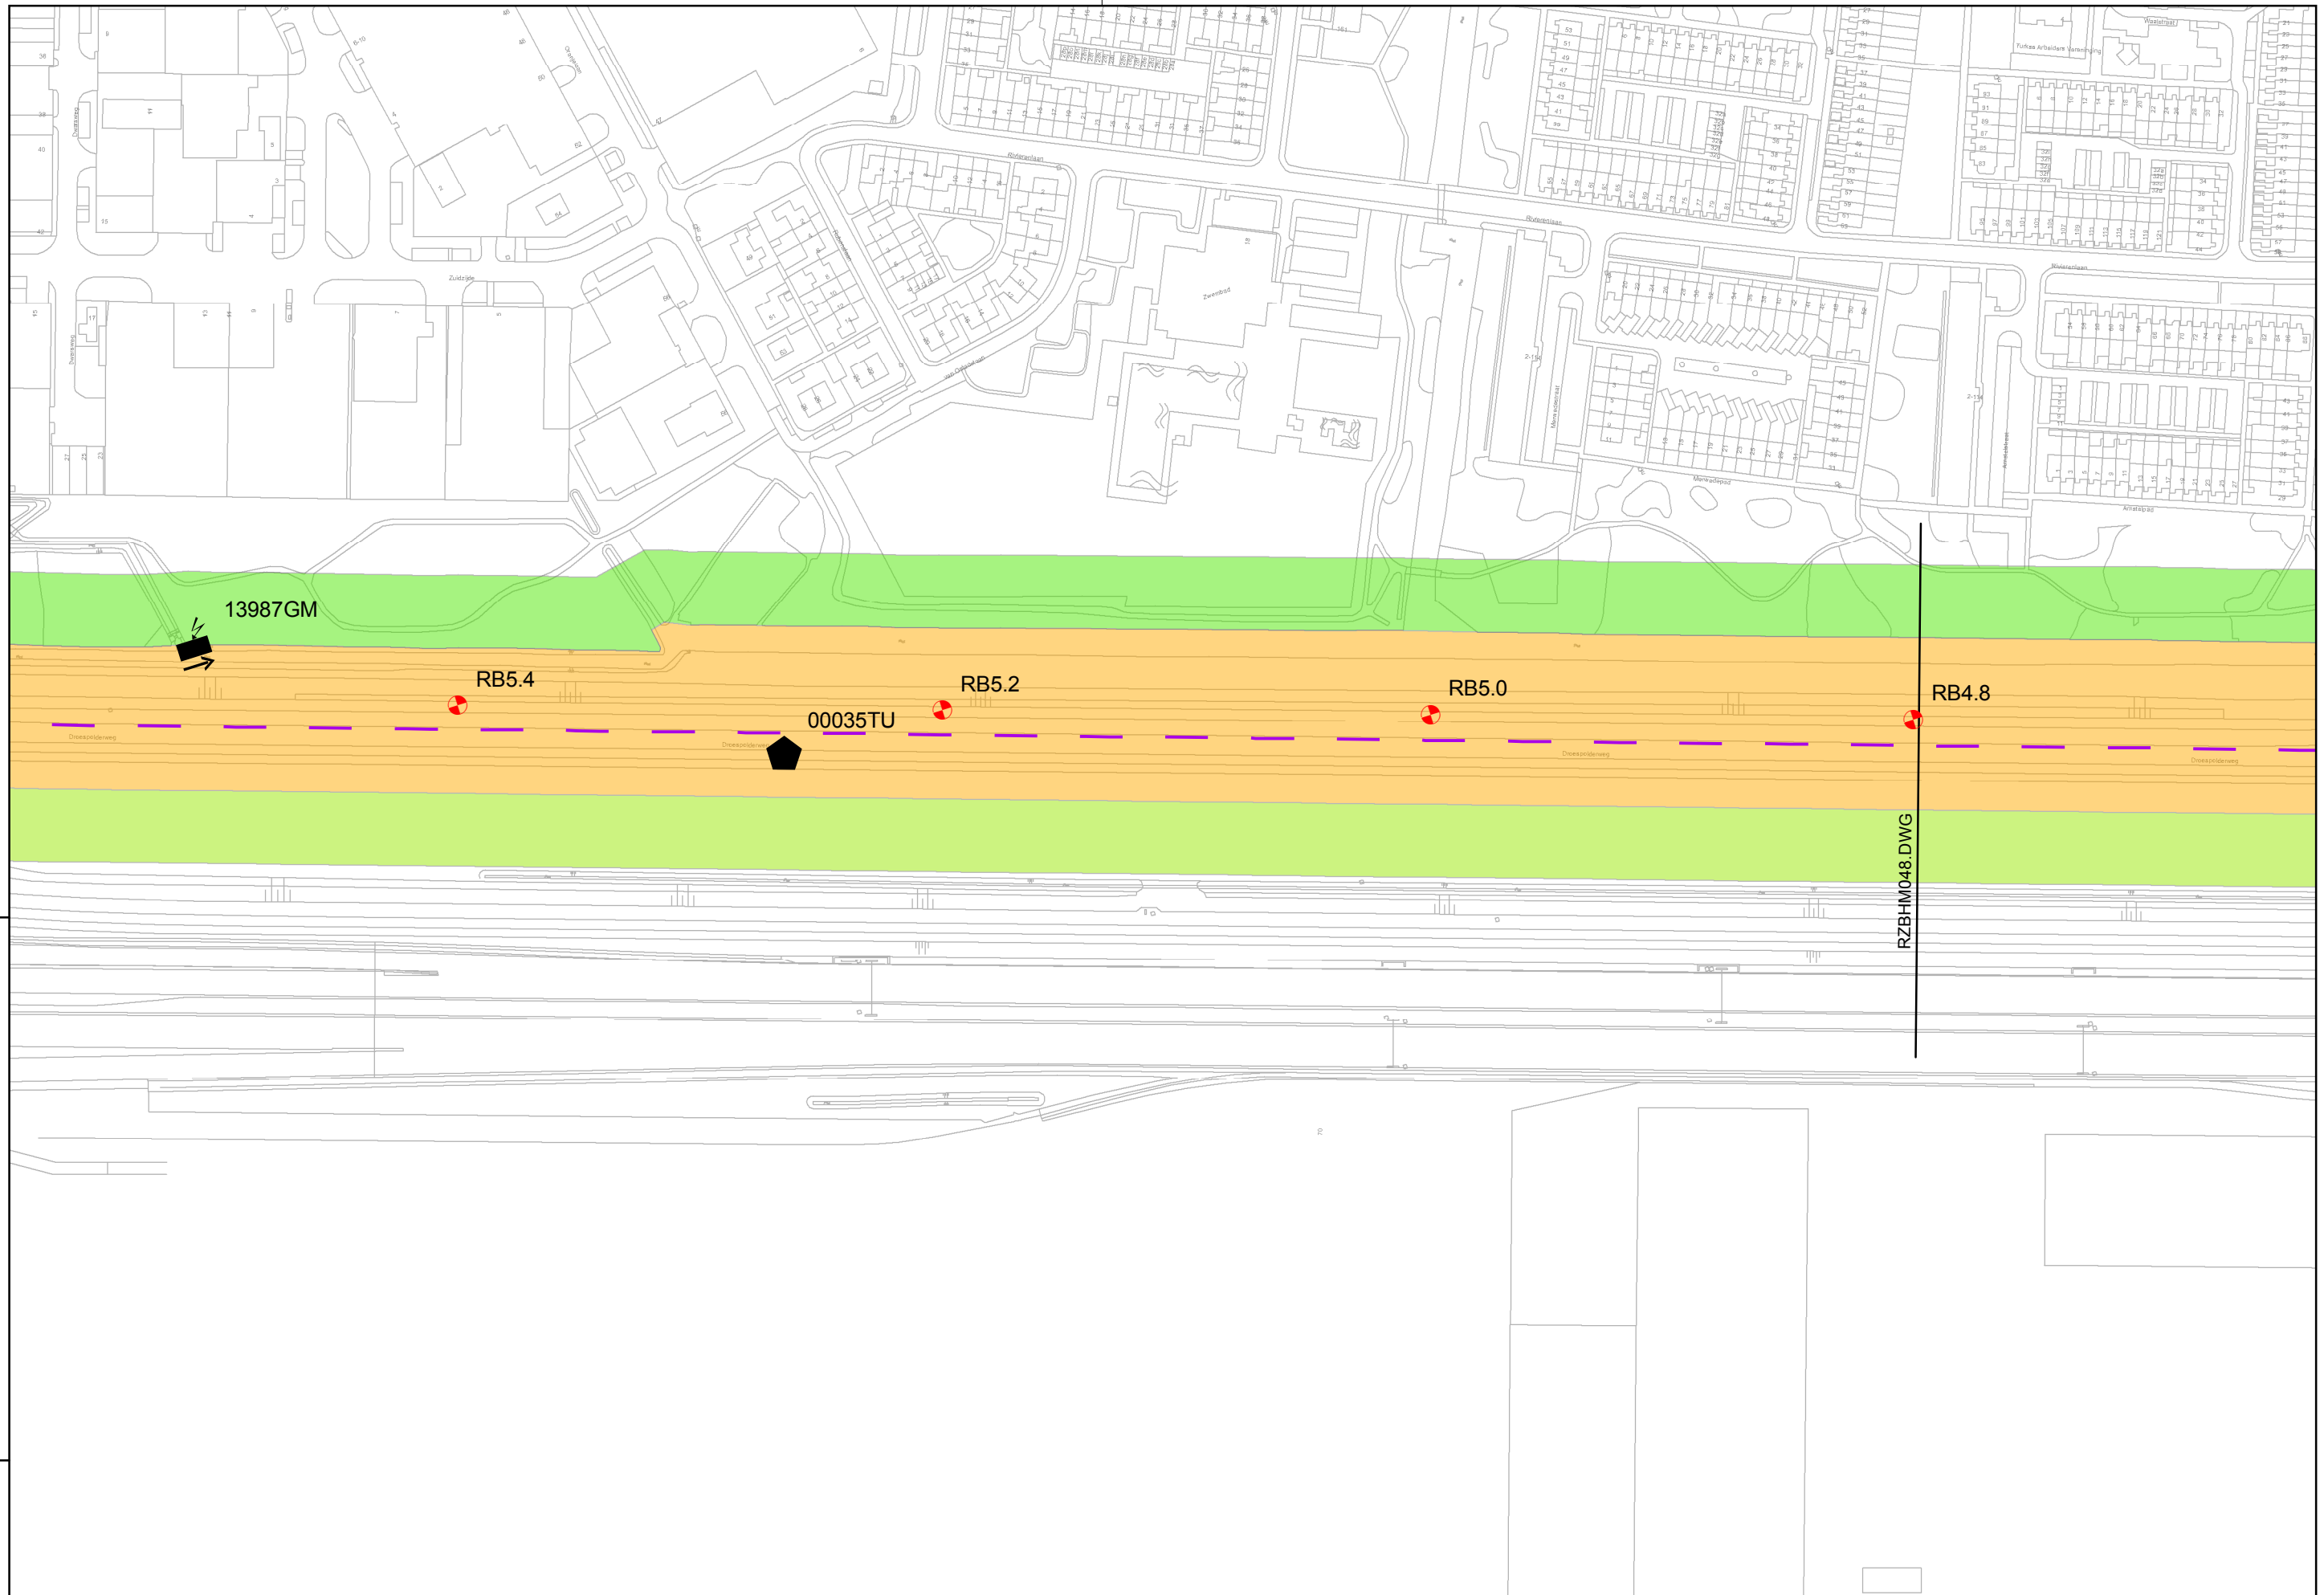

Regio: Rozenburg

Schaal: 1:2.500

Auteur: C.P. van Putten

Referentie: 08176G01

Bladnummer: RZB\_6




waterschap  
Hollandse  
Delta

**waterschap Hollandse Delta**

Handelsweg 1.00 Postbus 4103 2980 GC Ridderkerk  
tel. 088 9743000 fax 088 9743001 www.wshd.nl info@wshd.nl

**Legger primaire waterkering  
28-1-2010**

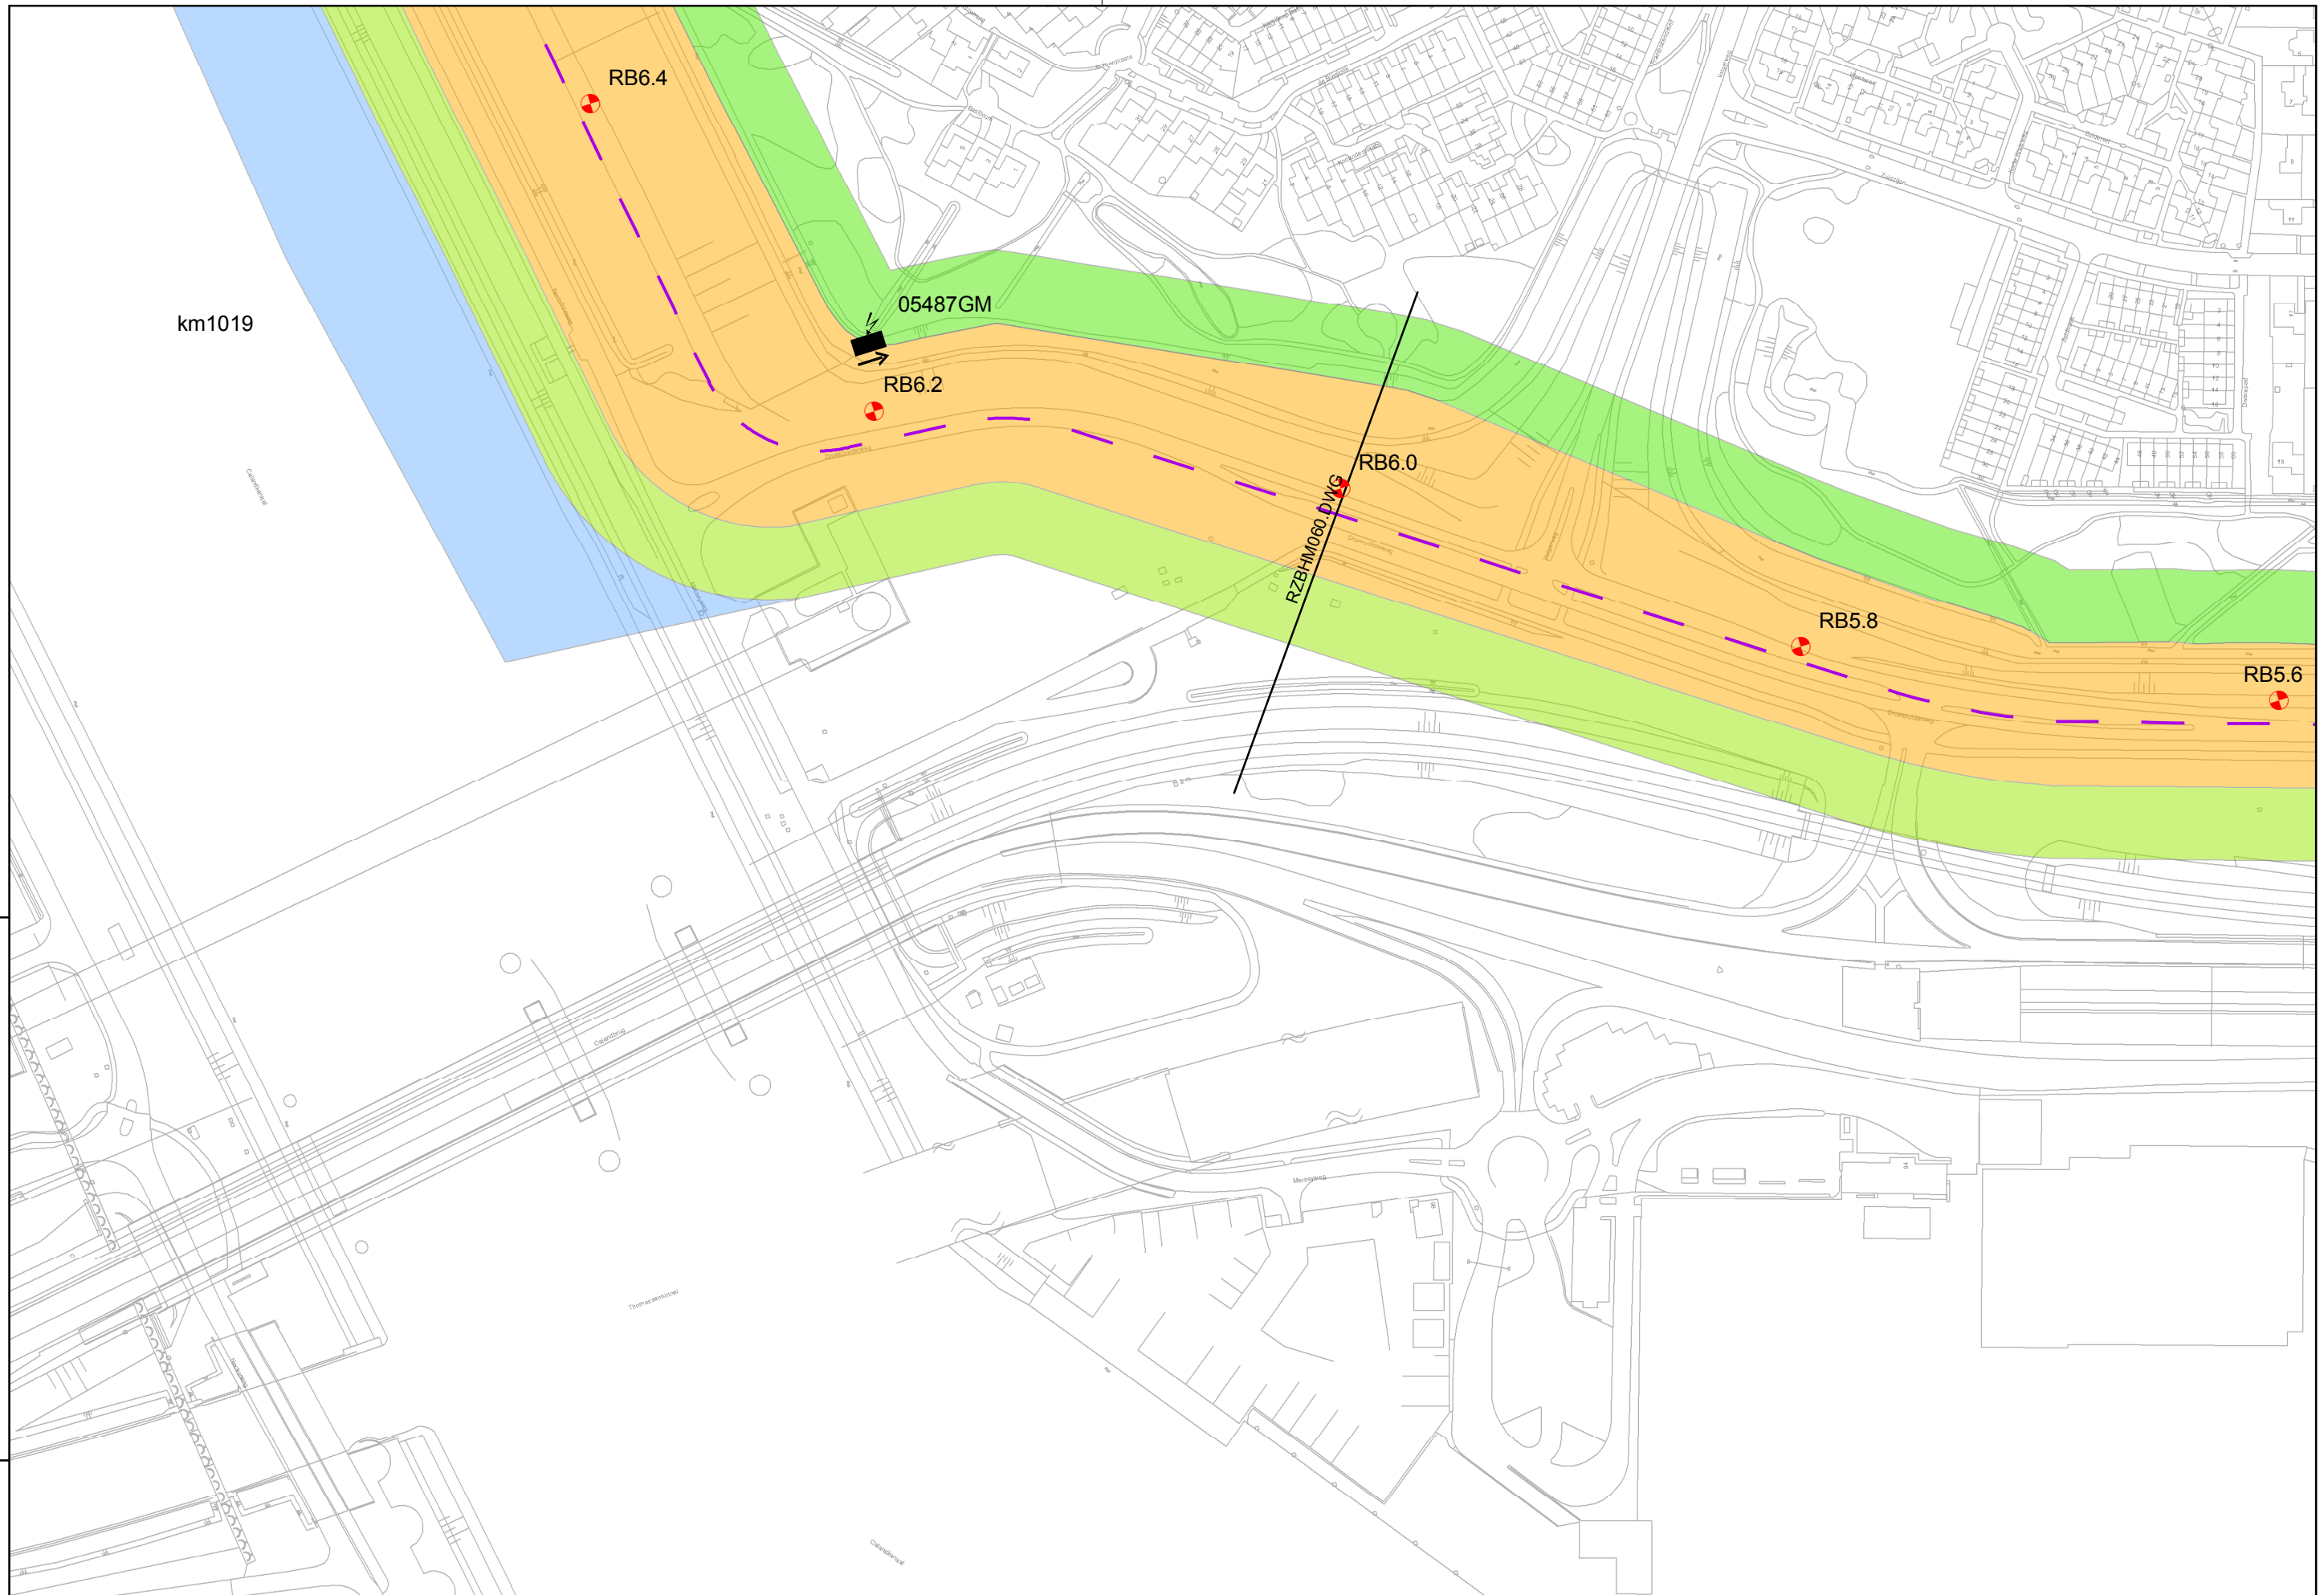

Regio: Rozenburg

Schaal: 1:2.500

Auteur: C.P. van Putten

Referentie: 08176G01

Bladnummer: RZB\_7






waterschap  
Hollandse  
Delta

**waterschap Hollandse Delta**

Handelsweg 1.00 Postbus 4103 2980 GC Ridderkerk  
tel. 088 9743000 fax 088 9743001 www.wshd.nl info@wshd.nl

**Legger primaire waterkering  
28-1-2010**

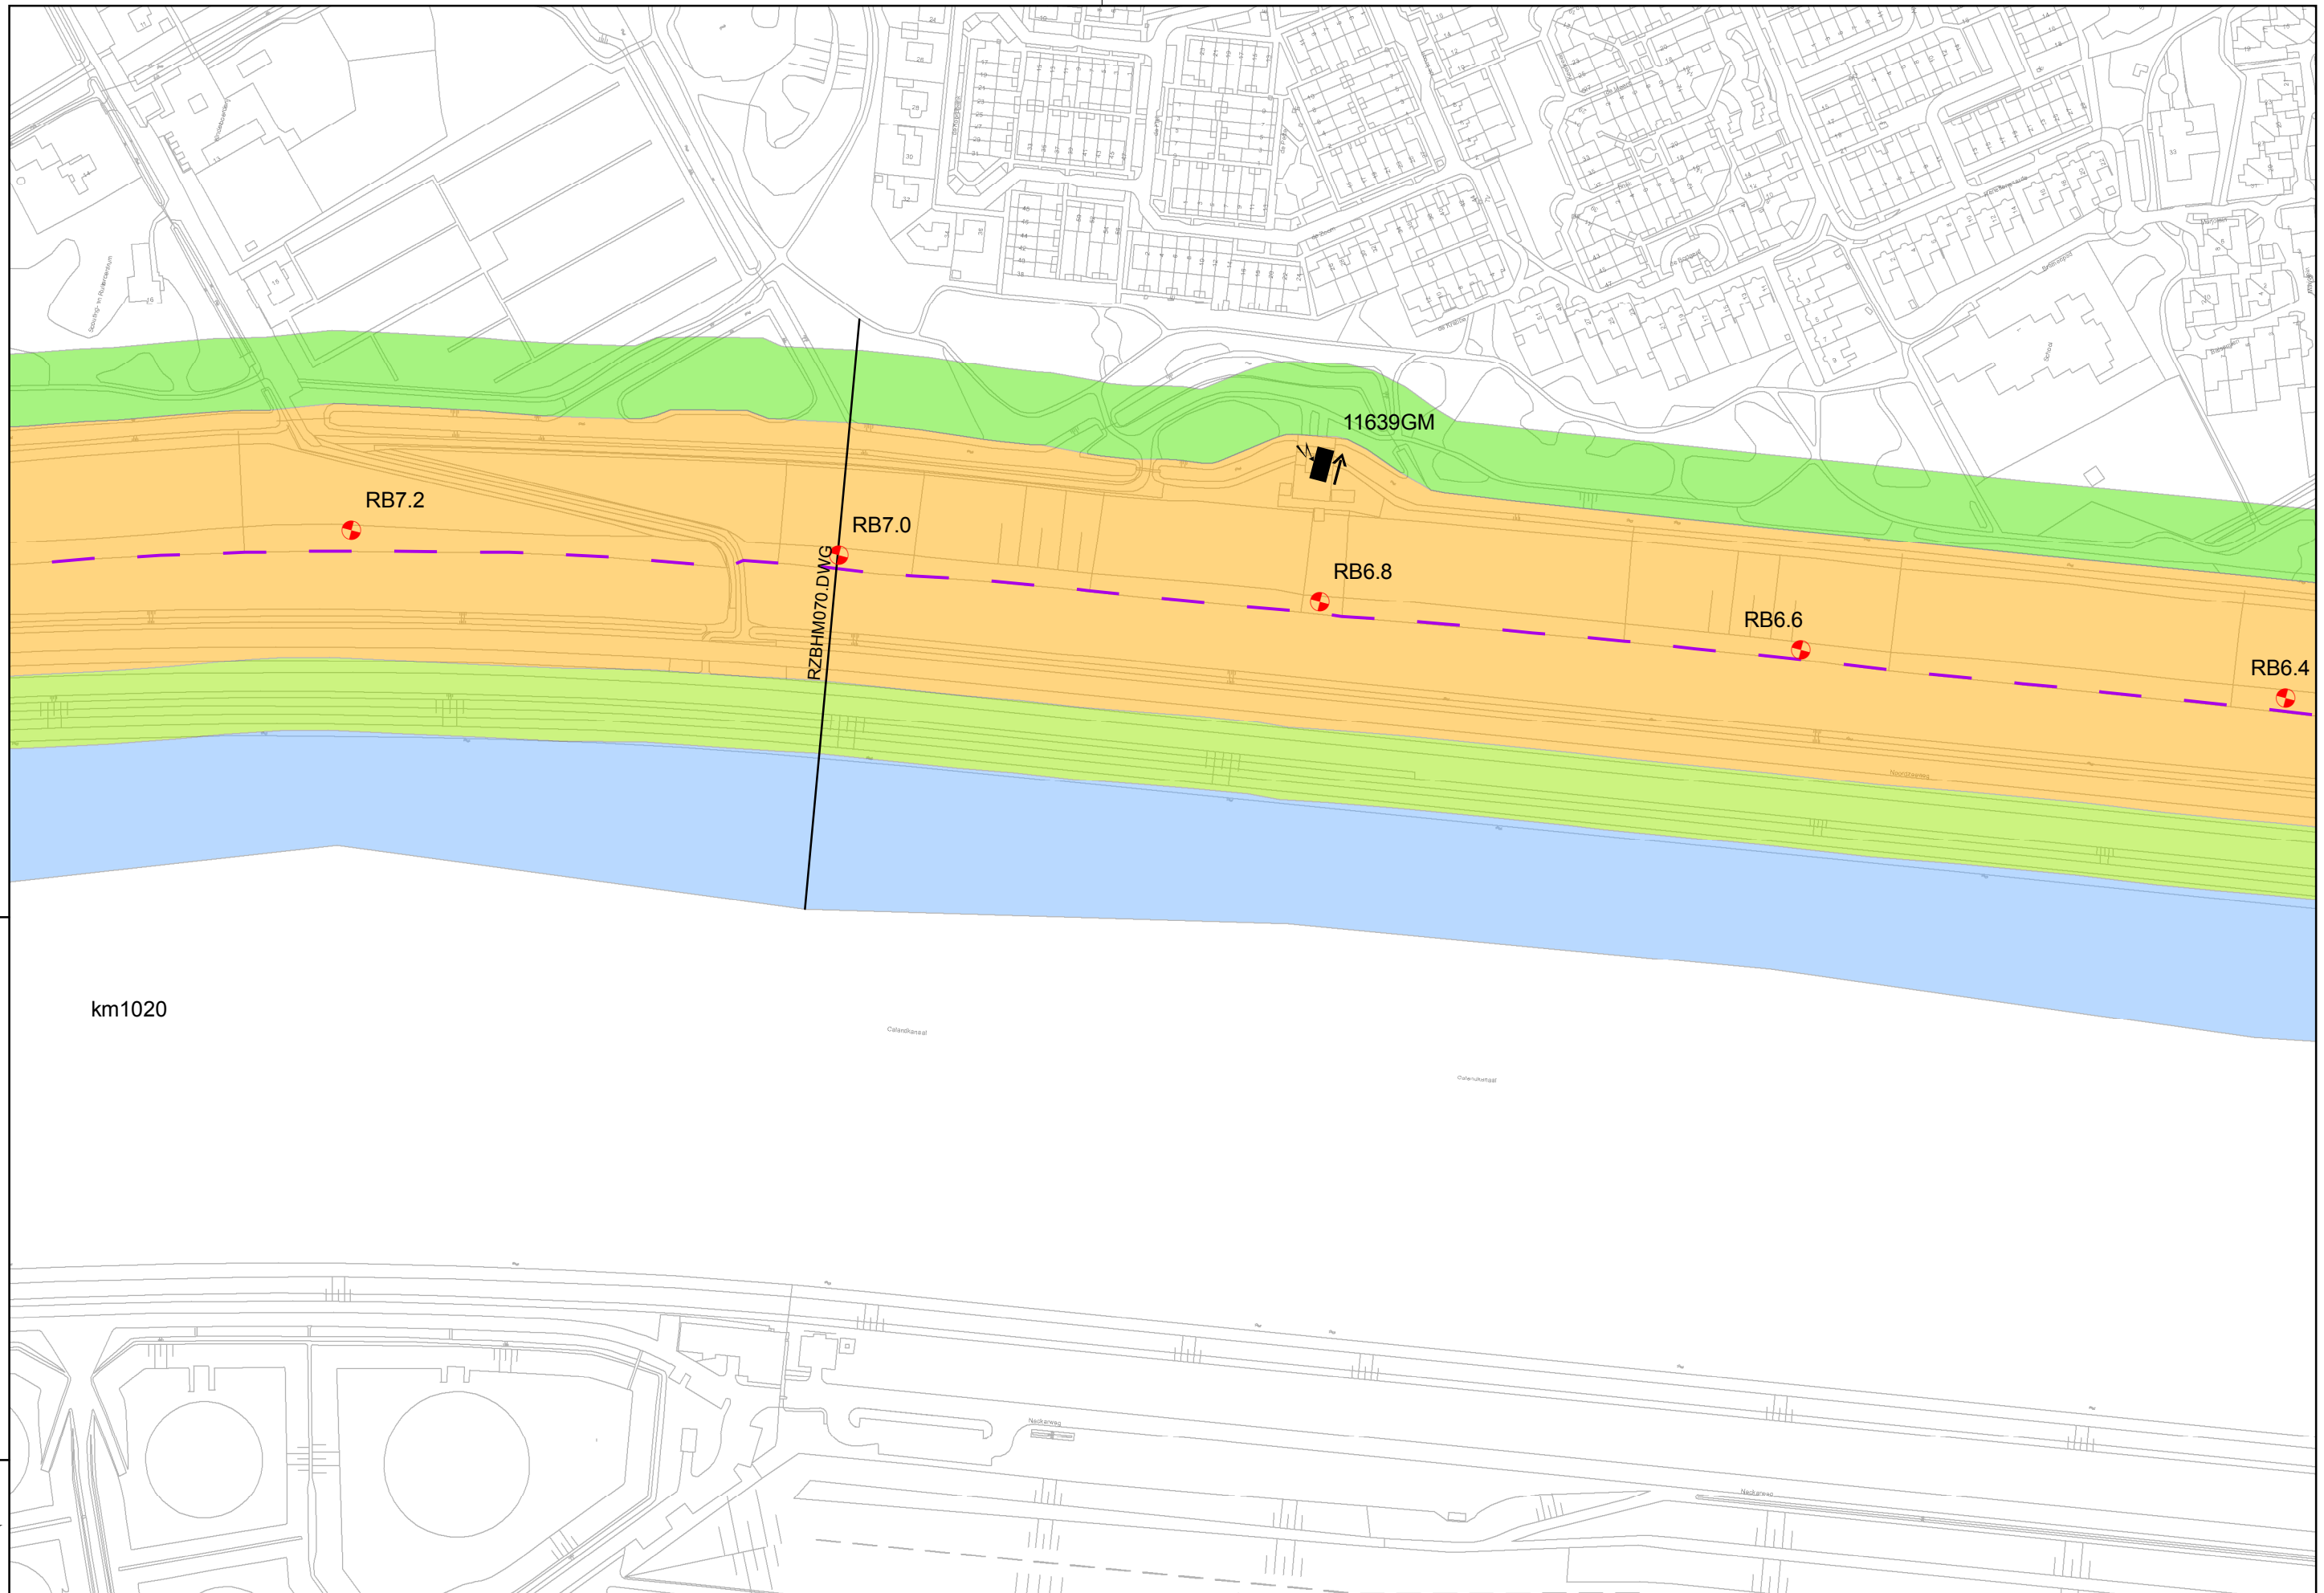

Regio: Rozenburg

Schaal: 1:2.500

Auteur: C.P. van Putten

Referentie: 08176G01

Bladnummer: RZB\_8





waterschap  
Hollandse  
Delta


**waterschap Hollandse Delta**

Handelsweg 1.00 Postbus 4103 2980 GC Ridderkerk  
tel. 088 9743000 fax 088 9743001 www.wshd.nl info@wshd.nl

**Legger primaire waterkering  
28-1-2010**



km1021

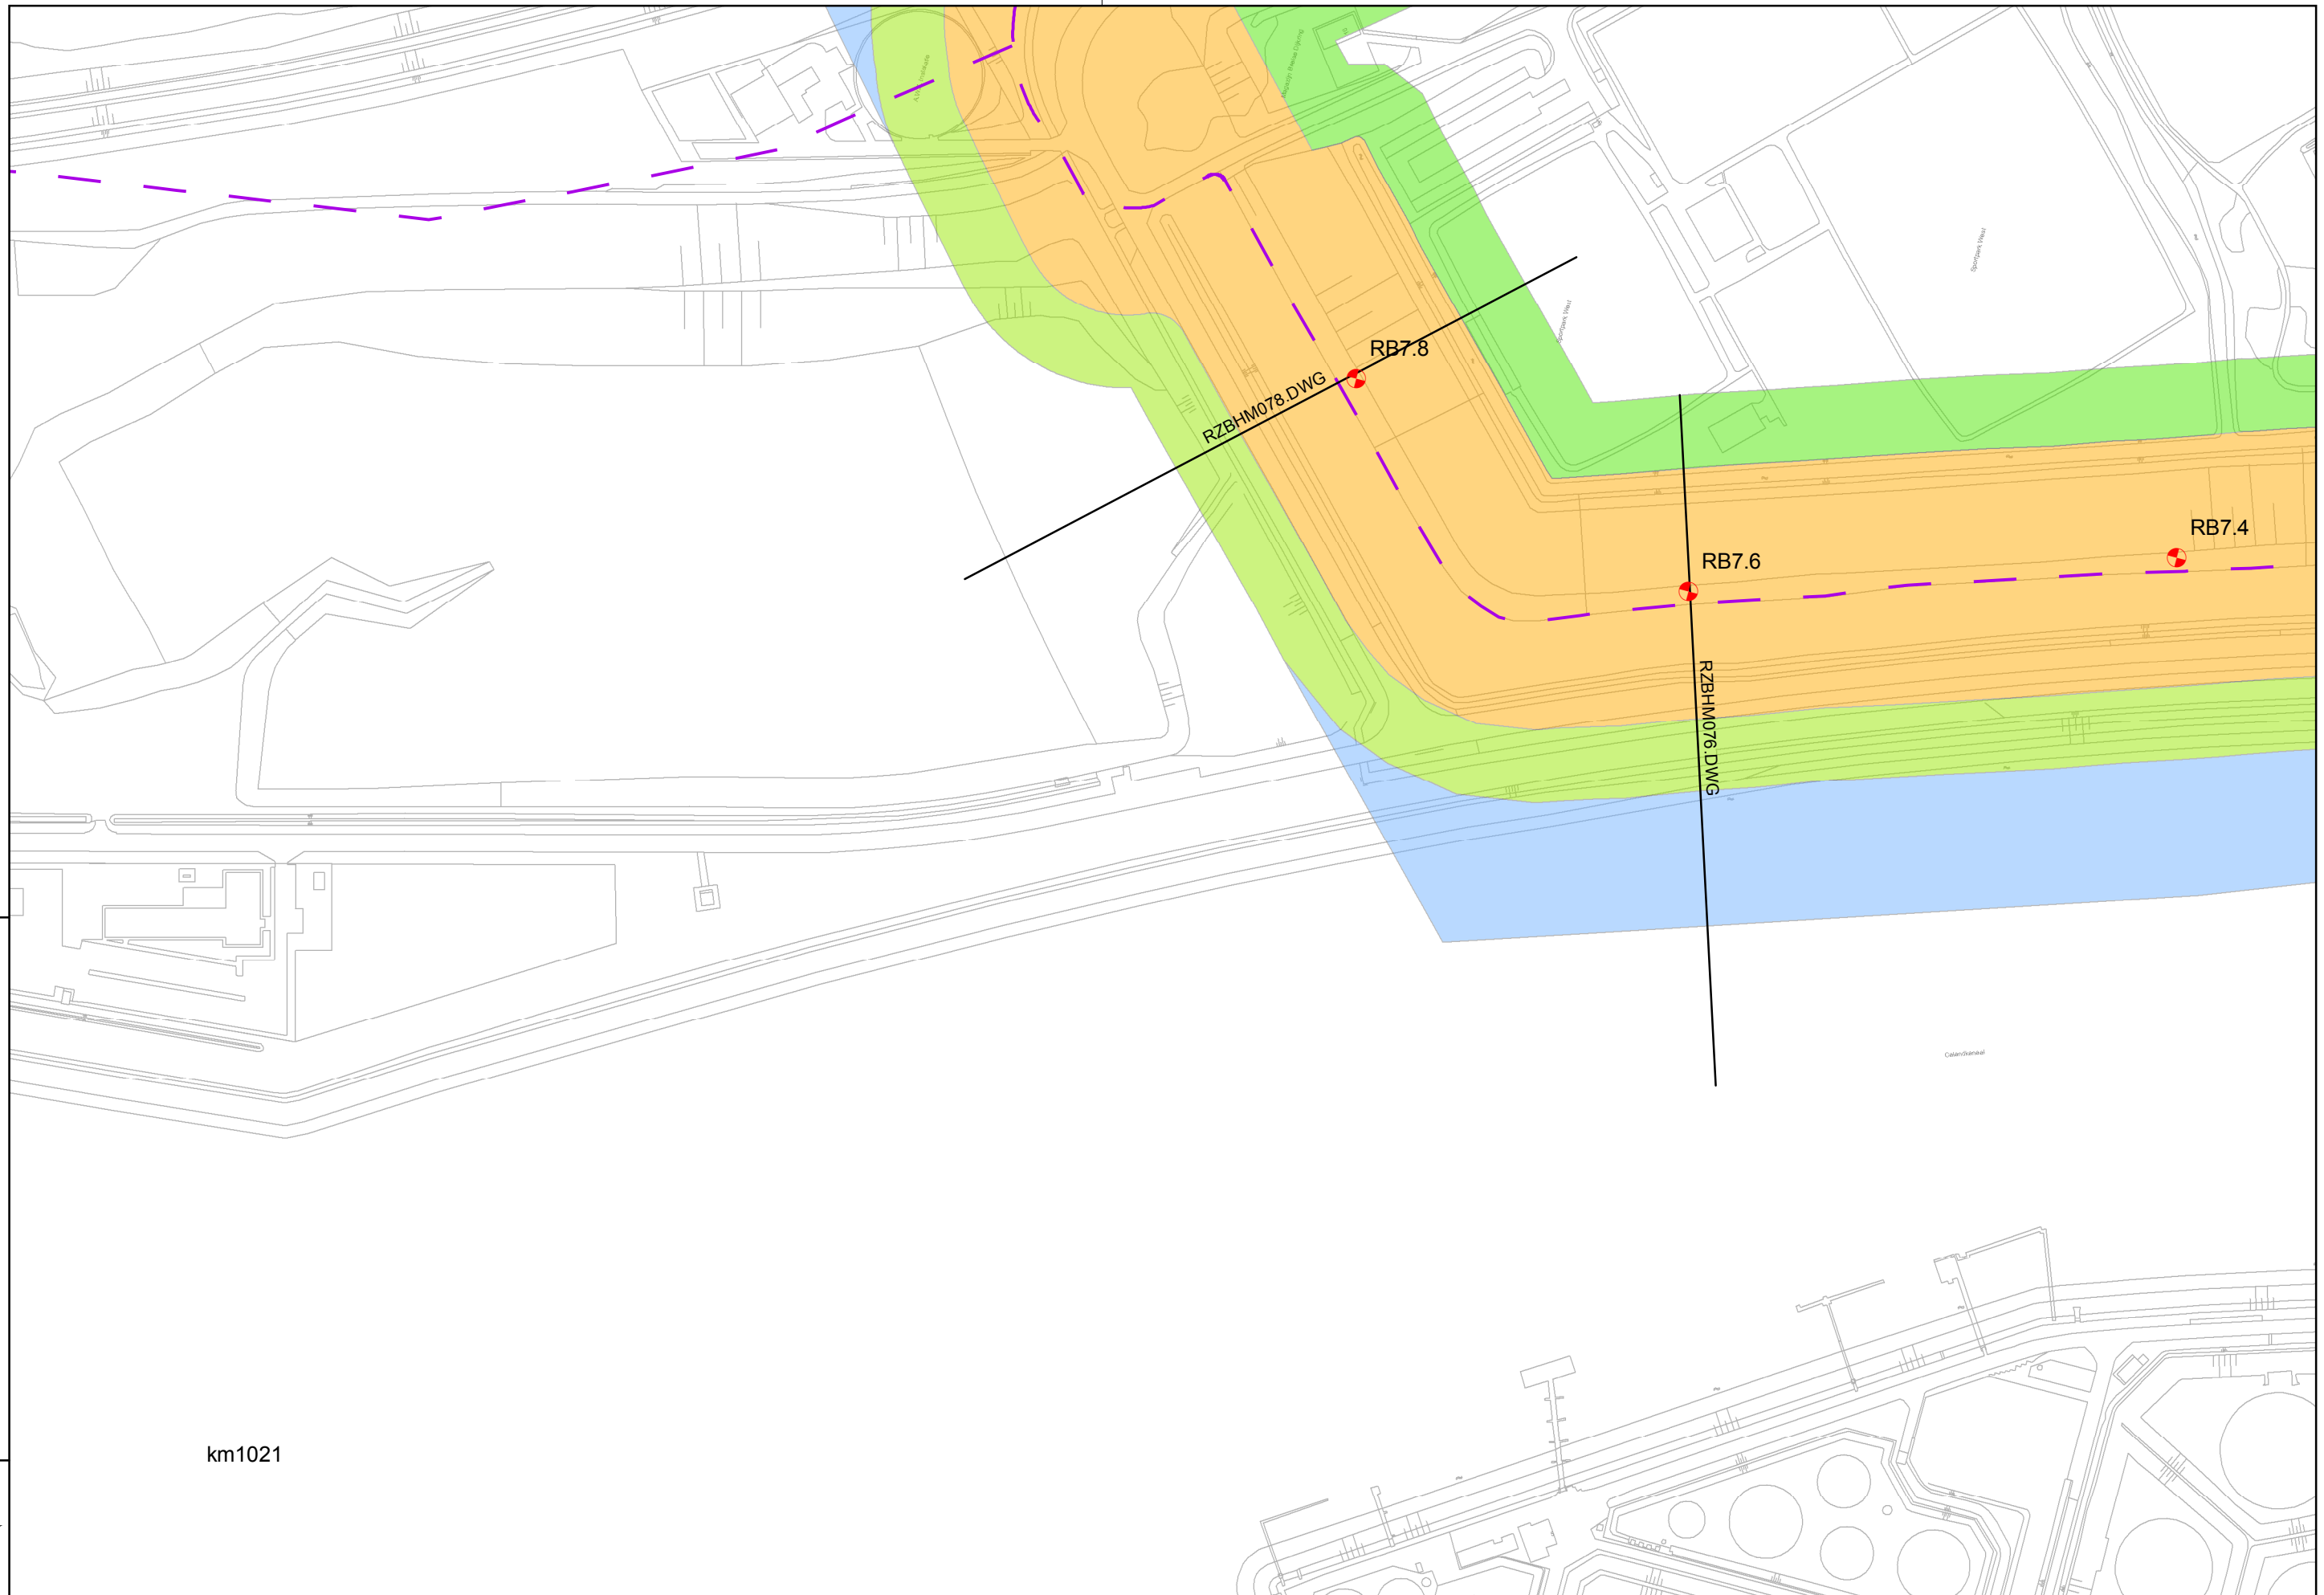

Regio: Rozenburg

Schaal: 1:2.500

Auteur: C.P. van Putten

Referentie: 08176G01

Bladnummer: RZB\_9