




waterschap
Hollandse
Delta

waterschap Hollandse Delta

Handelsweg 100 Postbus 4103 2980 GC Ridderkerk
tel. 088 9743000 fax 088 9743001 www.wshd.nl info@wshd.nl

**Legger primaire waterkering
28-1-2010**

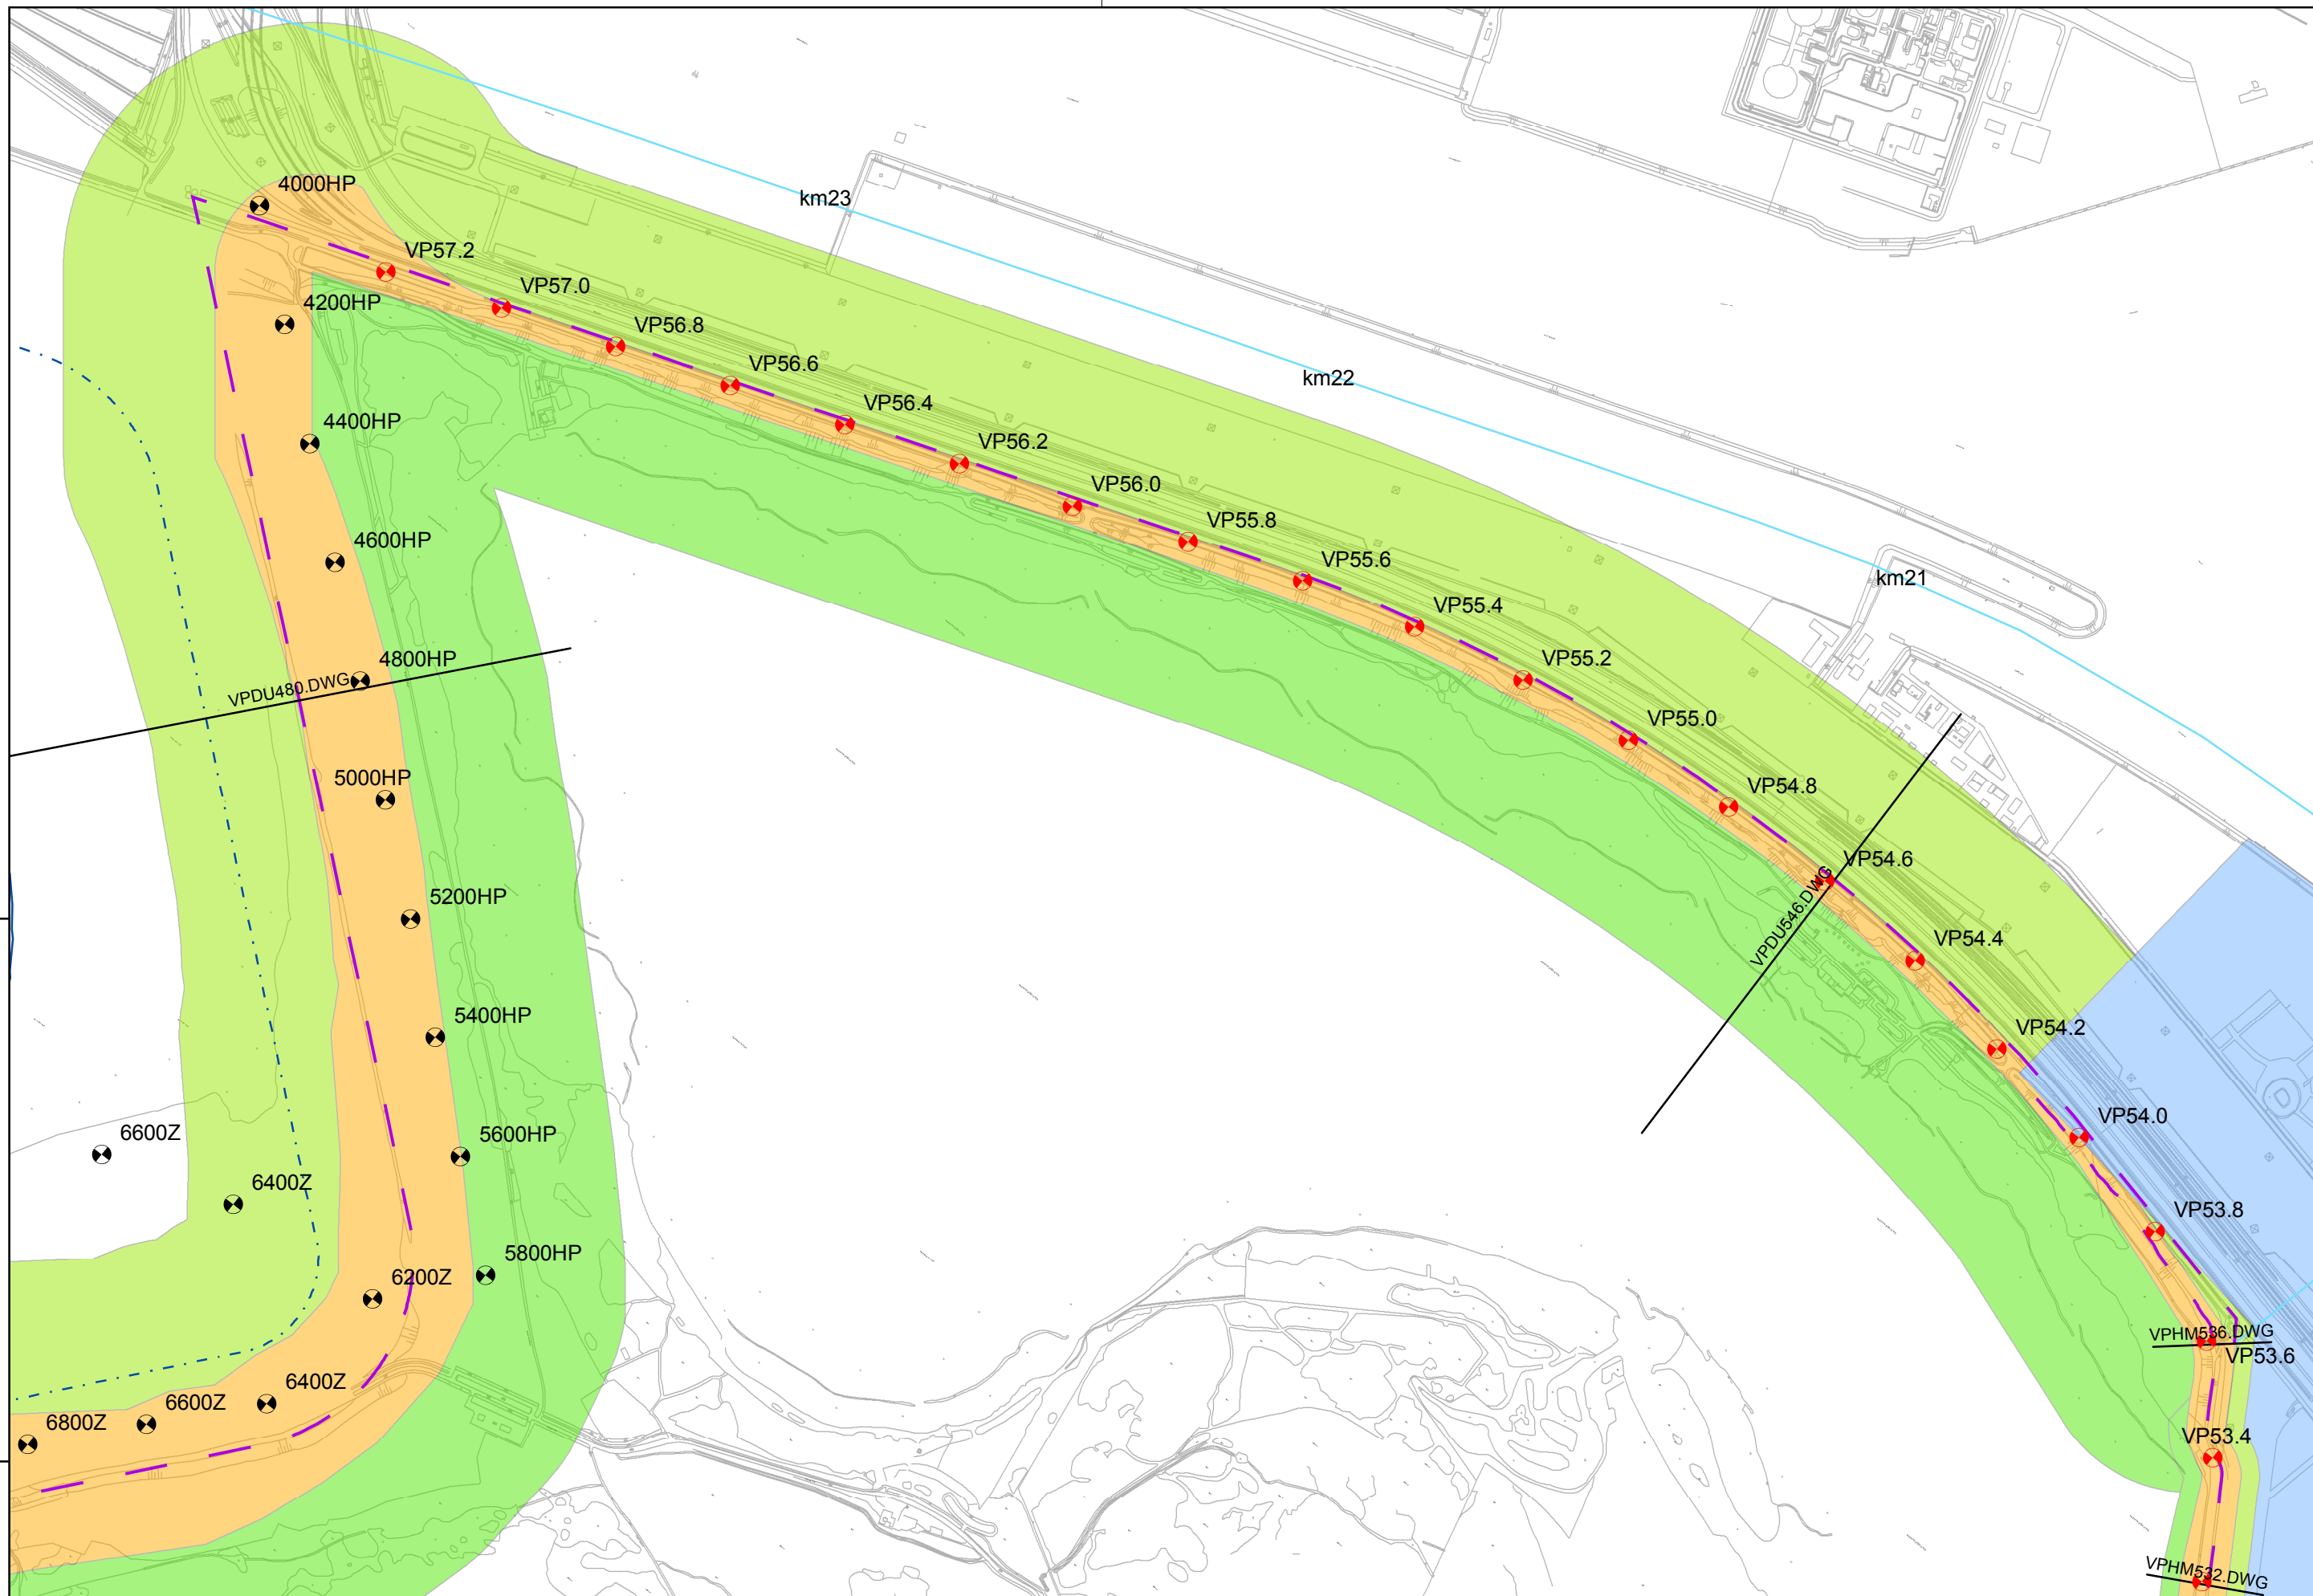

Regio: Duinen Voorne Putten

Schaal: 1:10.000

Auteur: C.P. van Putten

Referentie: 08176G01

Bladnummer: DUV_P_1




waterschap
Hollandse
Delta

waterschap Hollandse Delta

Handelsweg 100 Postbus 4103 2980 GC Ridderkerk
tel. 088 9743000 fax 088 9743001 www.wshd.nl info@wshd.nl

**Legger primaire waterkering
28-1-2010**

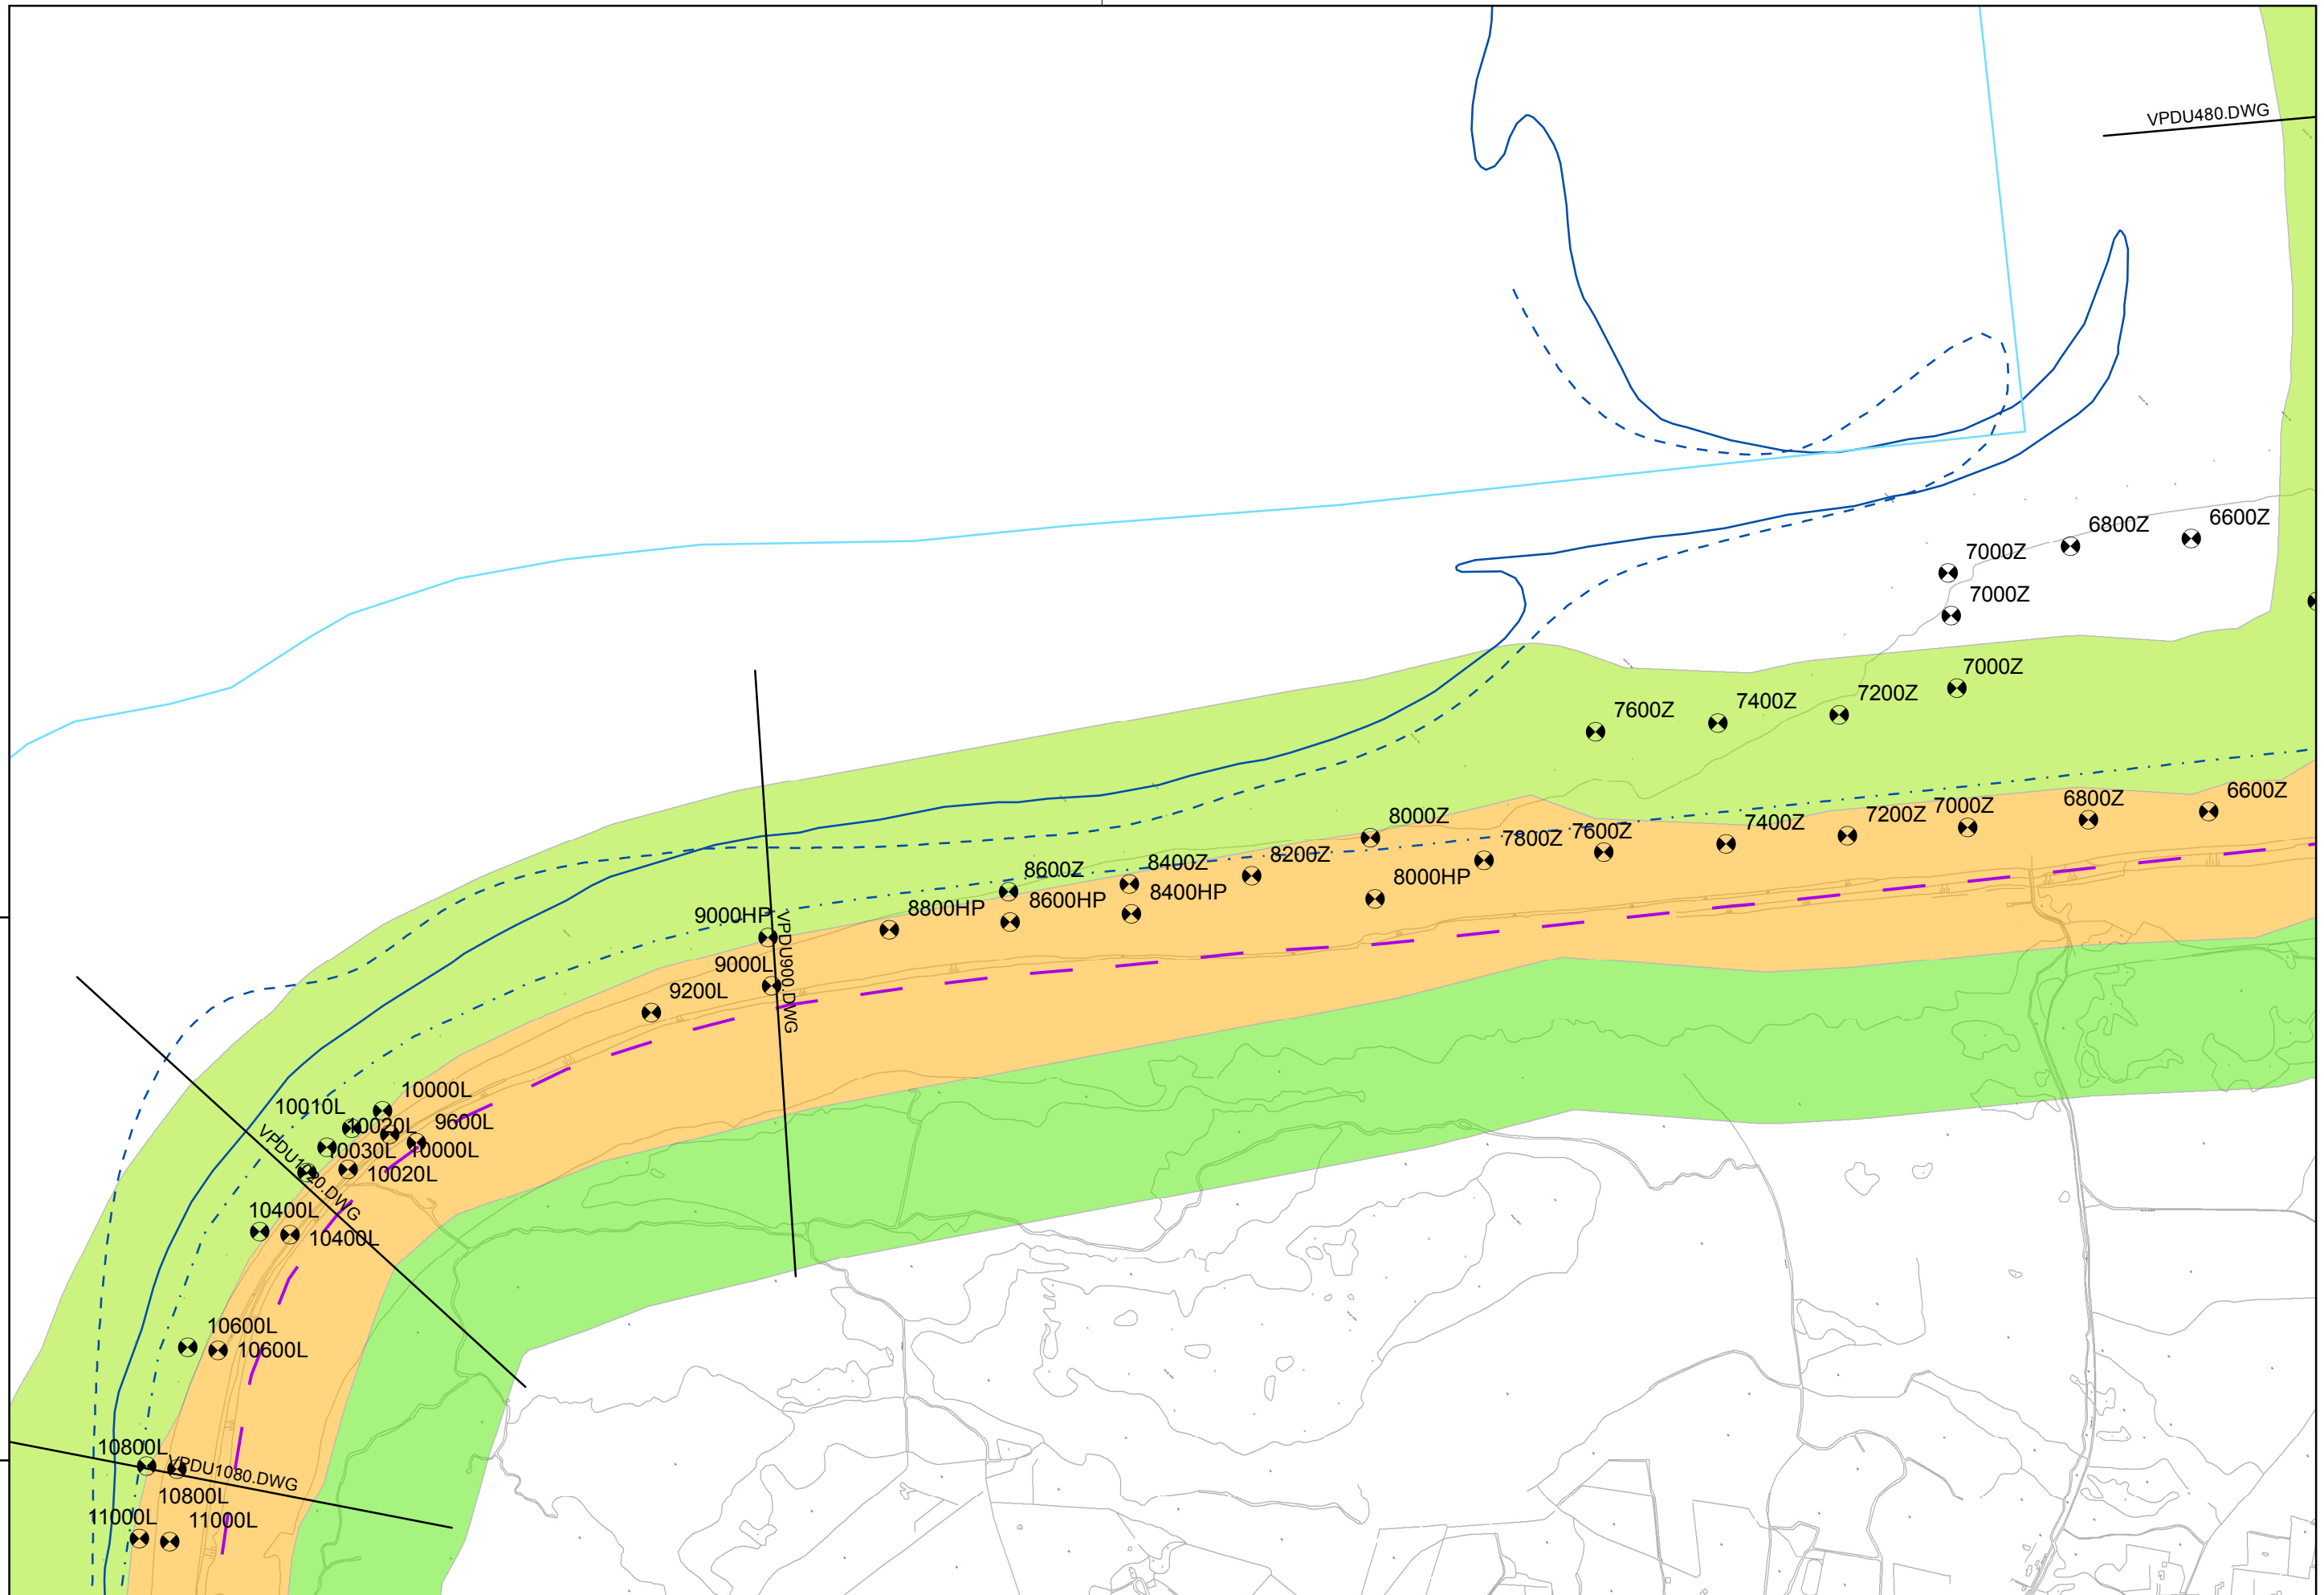

Regio: Duinen Voorne Putten

Schaal: 1:10.000

Auteur: C.P. van Putten

Referentie: 08176G01

Bladnummer: DUV_P_2




waterschap
Hollandse
Delta

waterschap Hollandse Delta

Handelsweg 100 Postbus 4103 2980 GC Ridderkerk
tel. 088 9743000 fax 088 9743001 www.wshd.nl info@wshd.nl

Legger primaire waterkering
28-1-2010

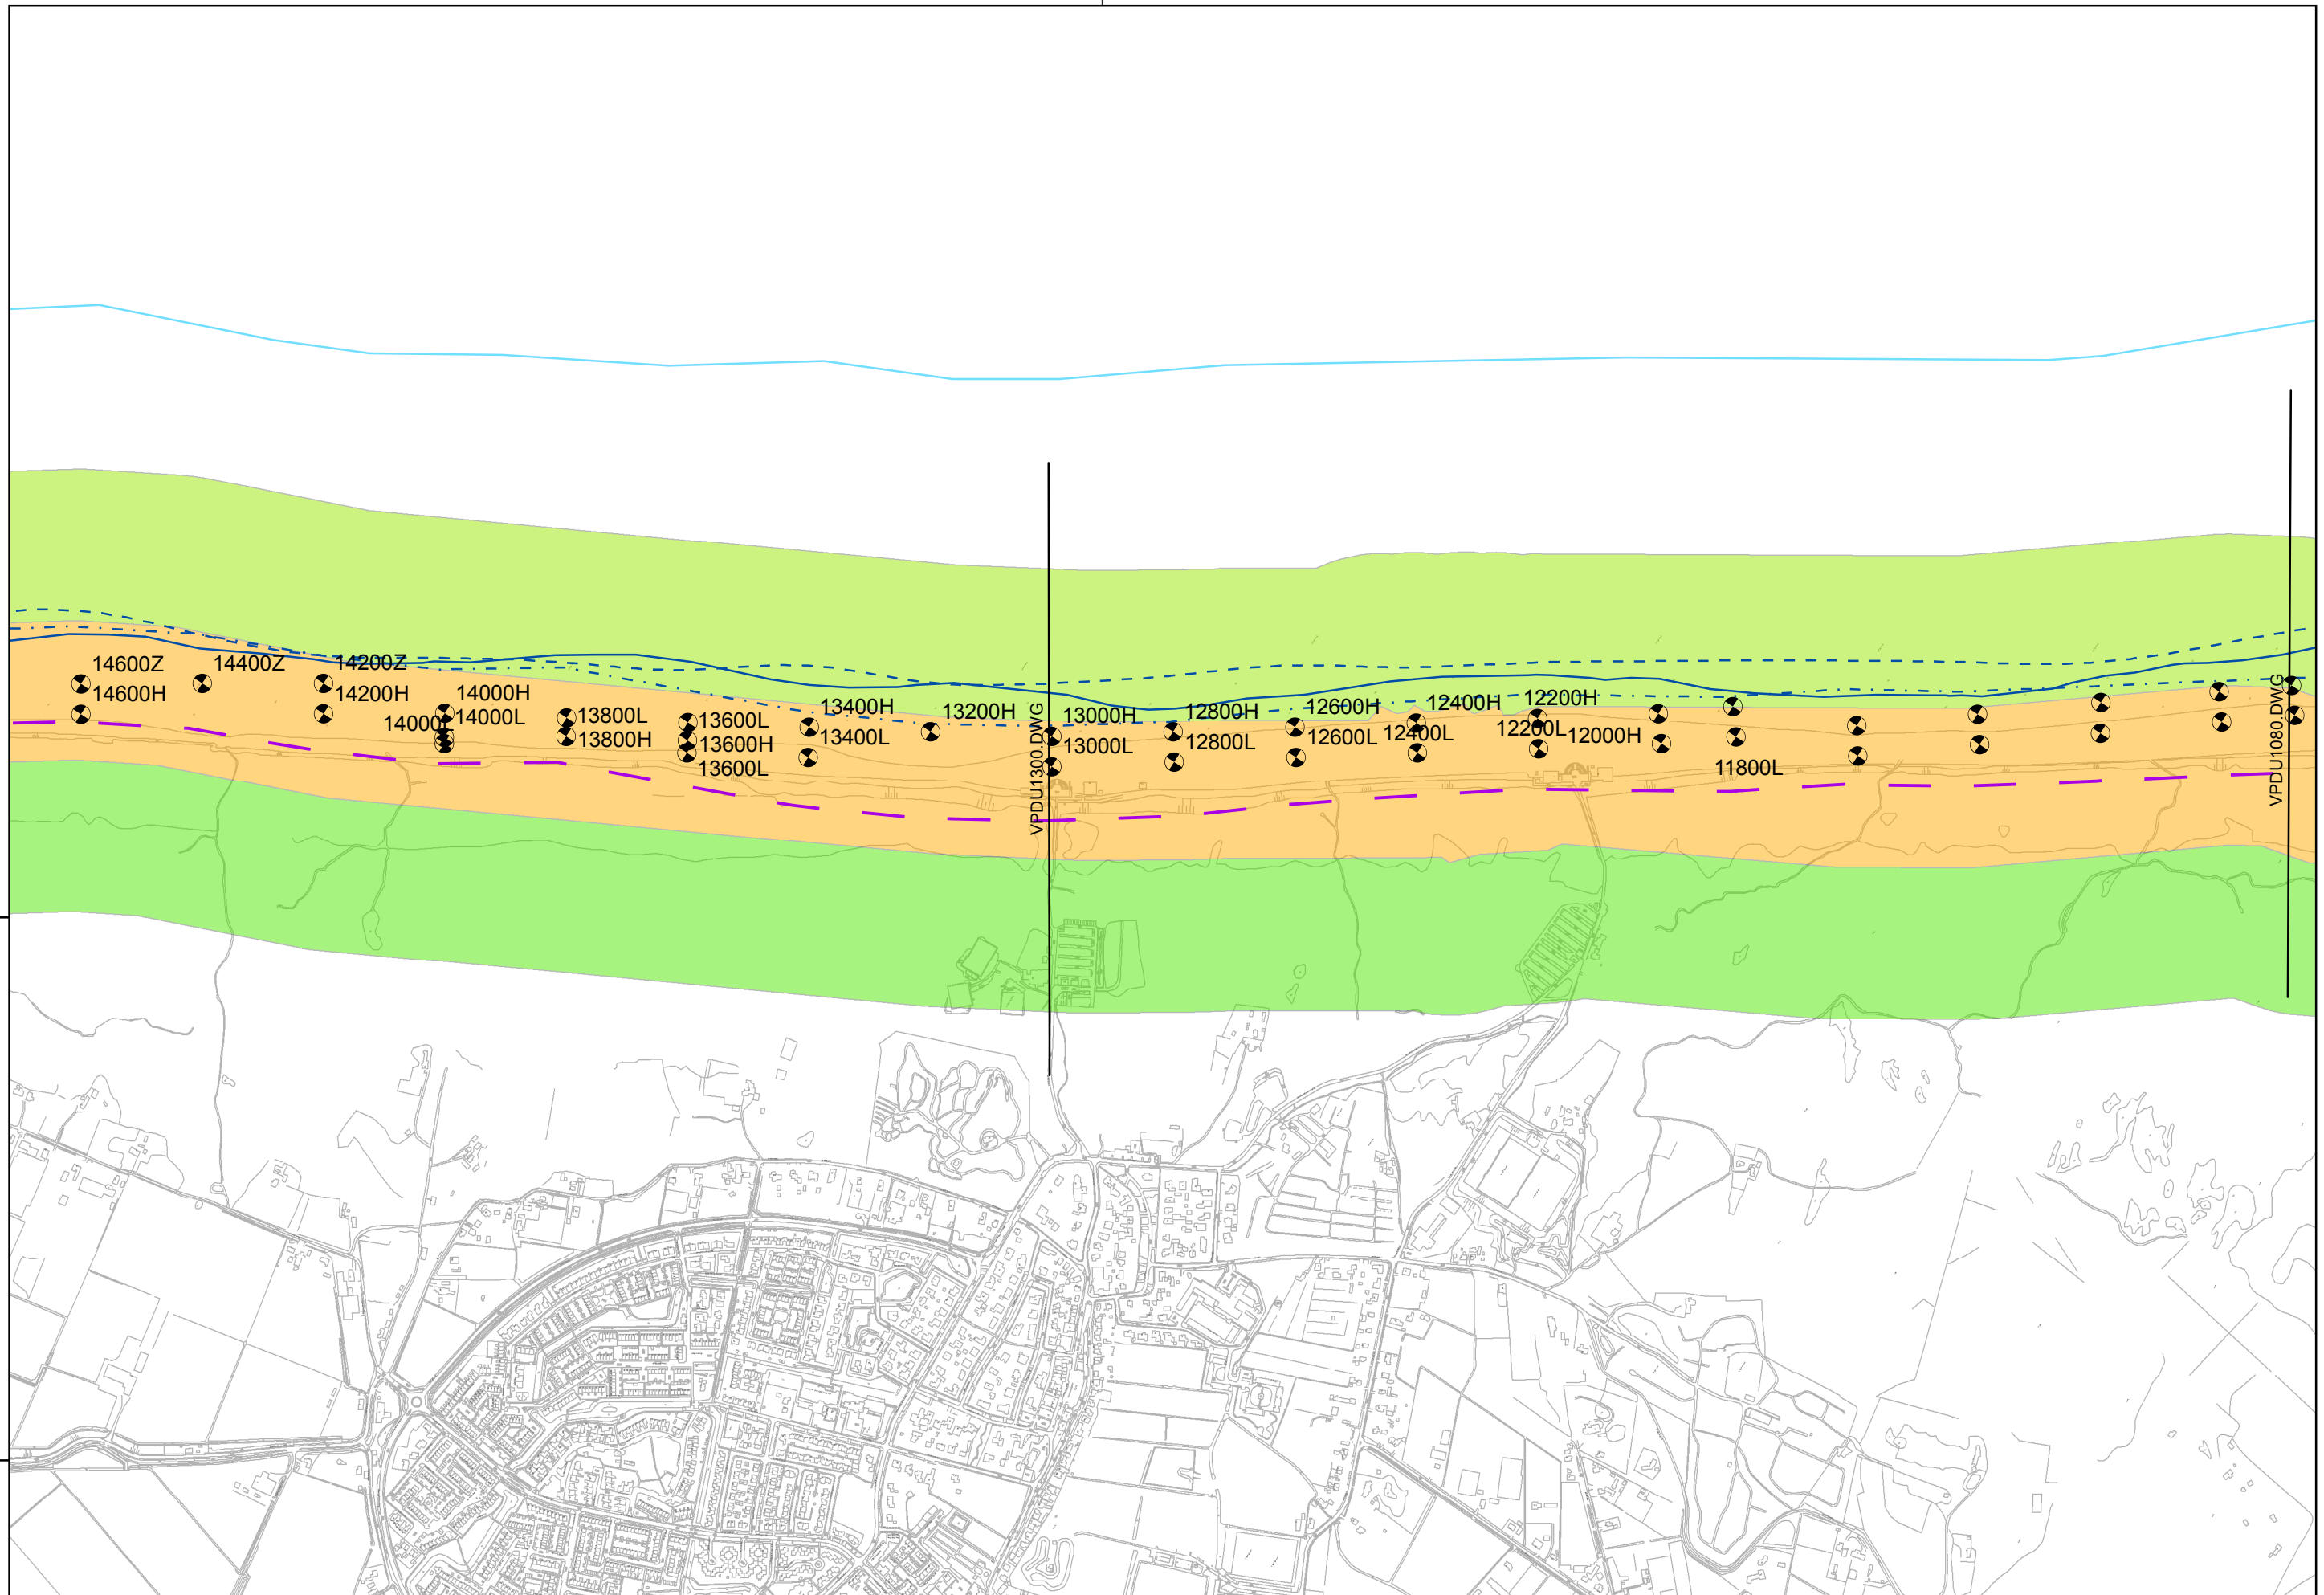

Regio: Duinen Voorne Putten

Schaal: 1:10.000

Auteur: C.P. van Putten

Referentie: 08176G01

Bladnummer: DUV_P_3




waterschap
Hollandse
Delta

waterschap Hollandse Delta

Handelsweg 1.00 Postbus 4103 2980 GC Ridderkerk
tel. 088 9743000 fax 088 9743001 www.wshd.nl info@wshd.nl

Legger primaire waterkering
28-1-2010

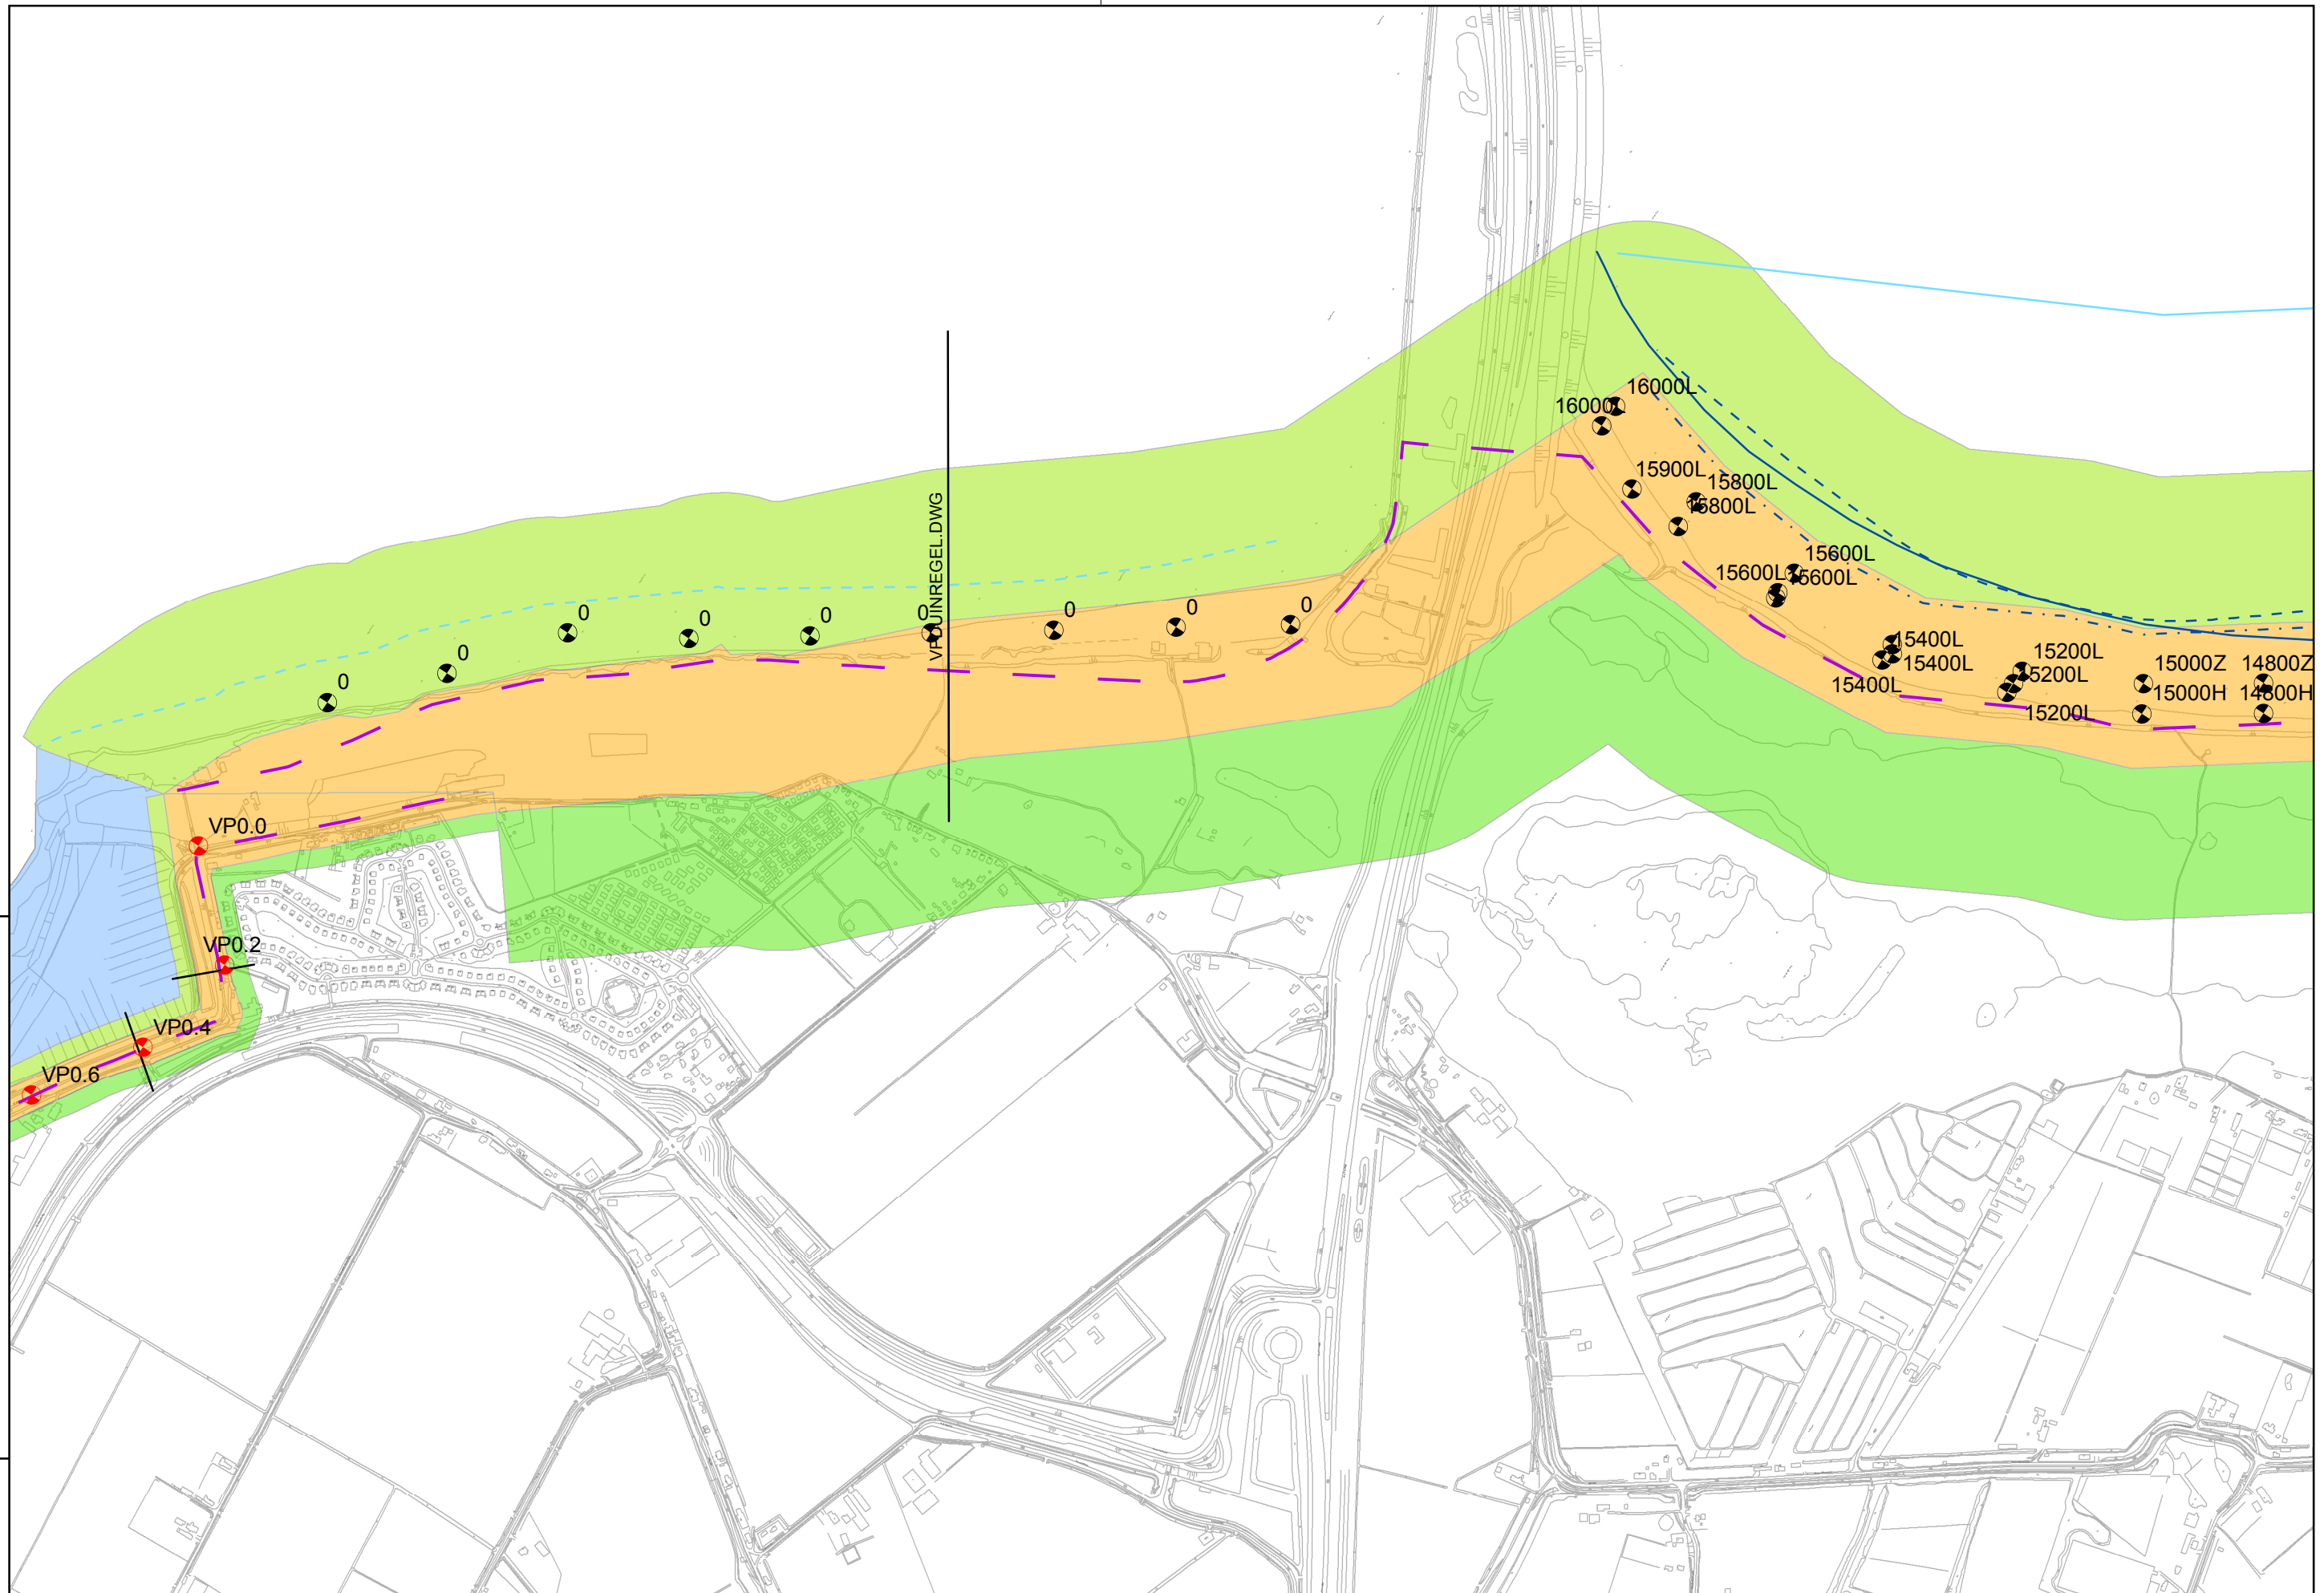

Regio: Duinen Voorne Putten

Schaal: 1:10.000

Auteur: C.P. van Putten

Referentie: 08176G01

Bladnummer: DUV_P_4




waterschap
Hollandse
Delta

waterschap Hollandse Delta

Handelsweg 1.00 Postbus 4103 2980 GC Ridderkerk
tel. 088 9743000 fax 088 9743001 www.wshd.nl info@wshd.nl

**Legger primaire waterkering
28-1-2010**

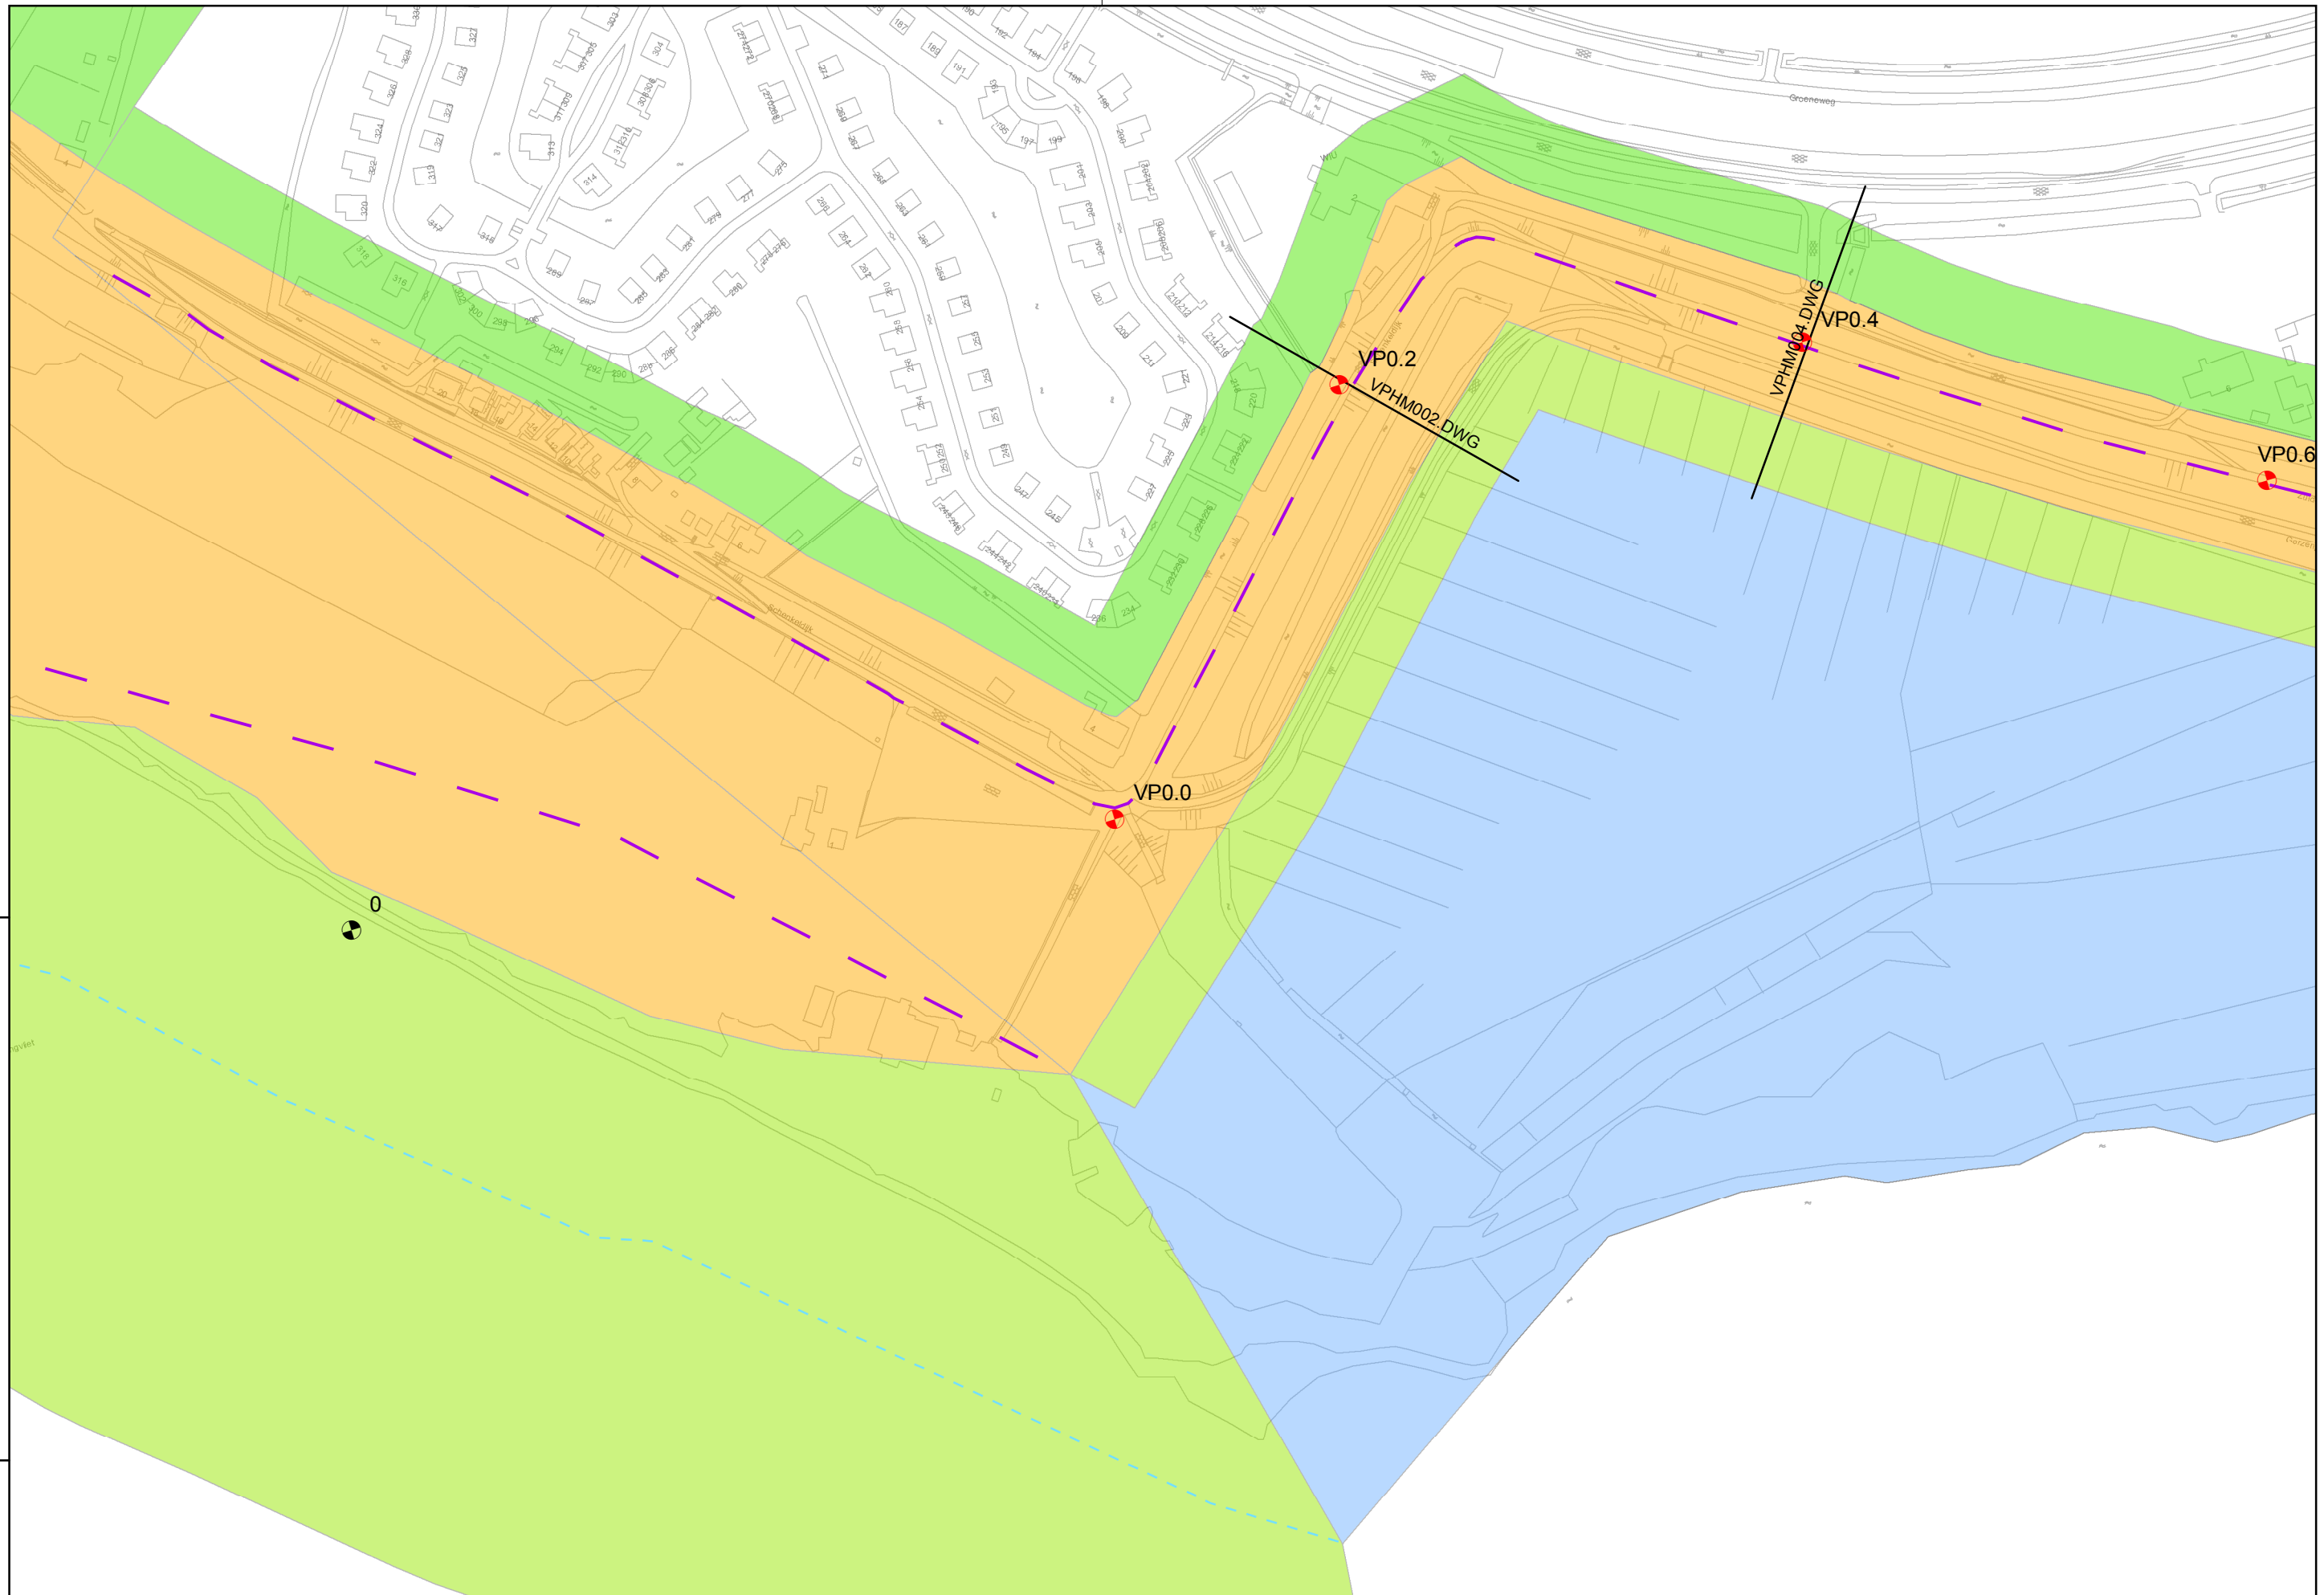

Regio: Voorne Putten

Schaal: 1:2.500

Auteur: C.P. van Putten

Referentie: 08176G01

Bladnummer: VP_1



waterschap
Hollandse
Delta

waterschap Hollandse Delta

Handelsweg 1.00 Postbus 4103 2980 GC Ridderkerk
tel. 088 9743000 fax 088 9743001 www.wshd.nl info@wshd.nl

**Legger primaire waterkering
28-1-2010**



Regio: Voorne Putten

Schaal: 1:2.500

Auteur: C.P. van Putten

Referentie: 08176G01

Bladnummer: VP_2




waterschap
Hollandse
Delta

waterschap Hollandse Delta

Handelsweg 1.00 Postbus 4103 2980 GC Ridderkerk
tel. 088 9743000 fax 088 9743001 www.wshd.nl info@wshd.nl

**Legger primaire waterkering
28-1-2010**

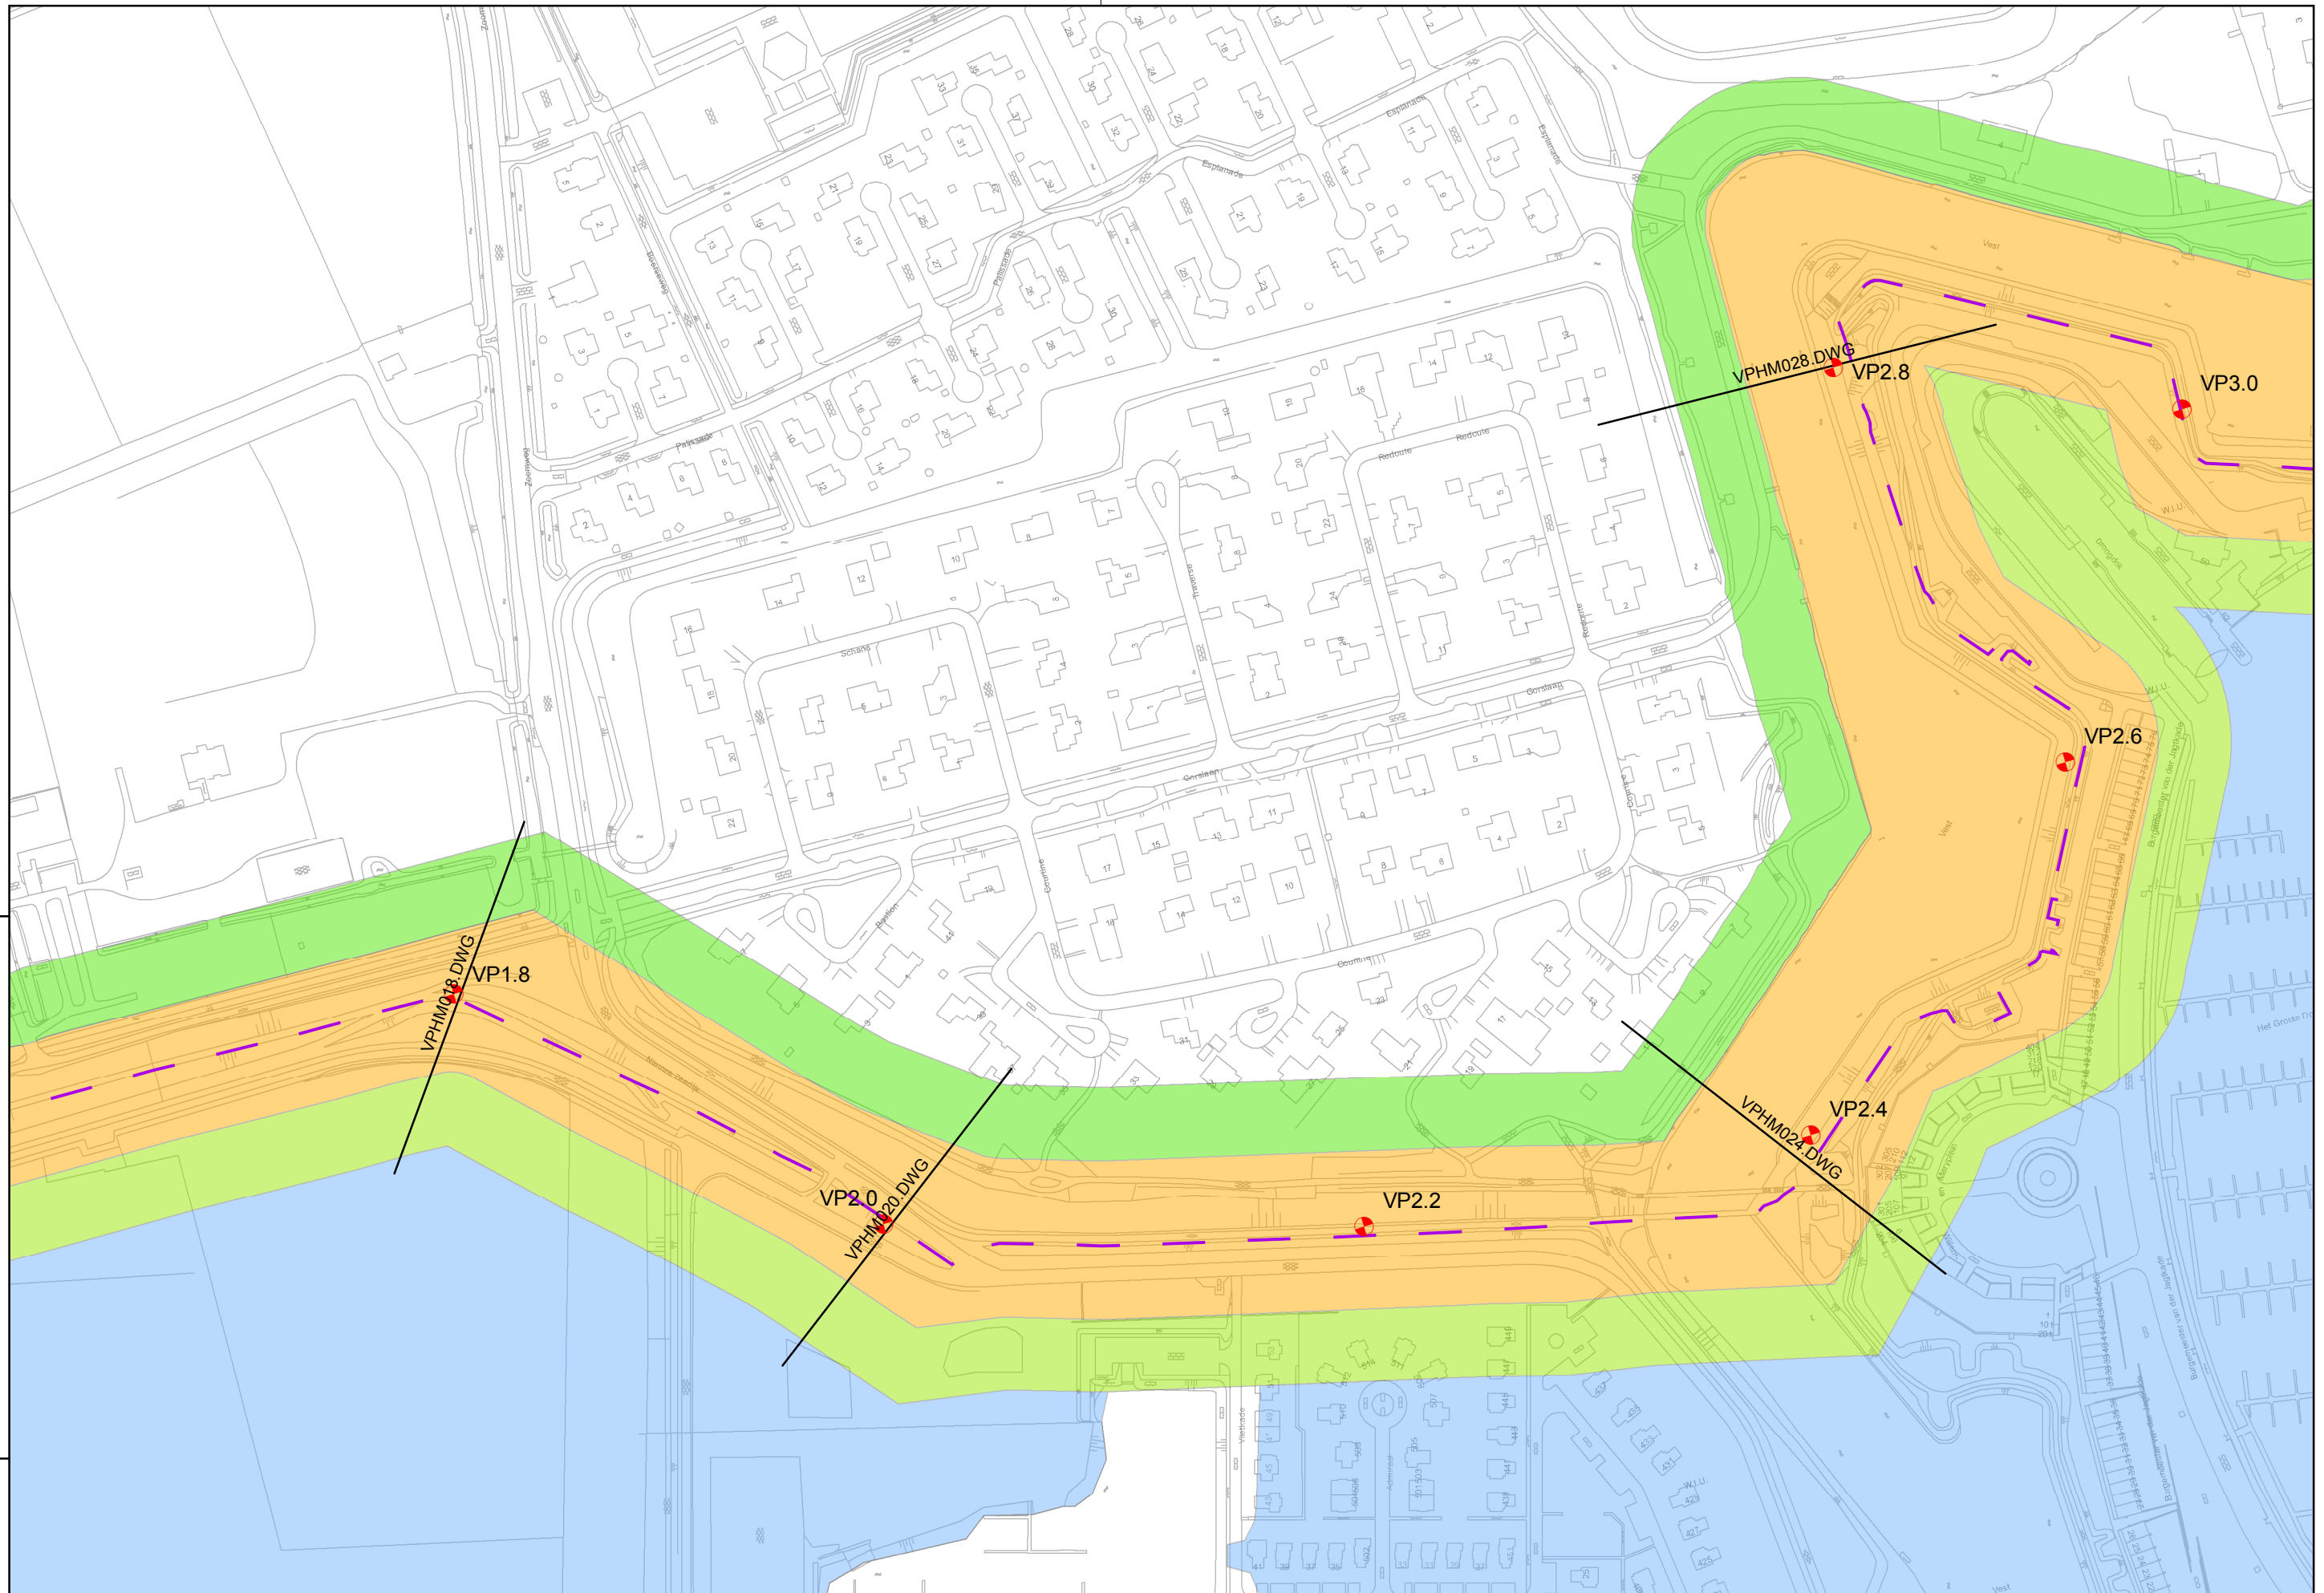


Regio: Voorne Putten

Schaal: 1:2.500

Auteur: C.P. van Putten

Referentie: 08176G01

Bladnummer: VP_3

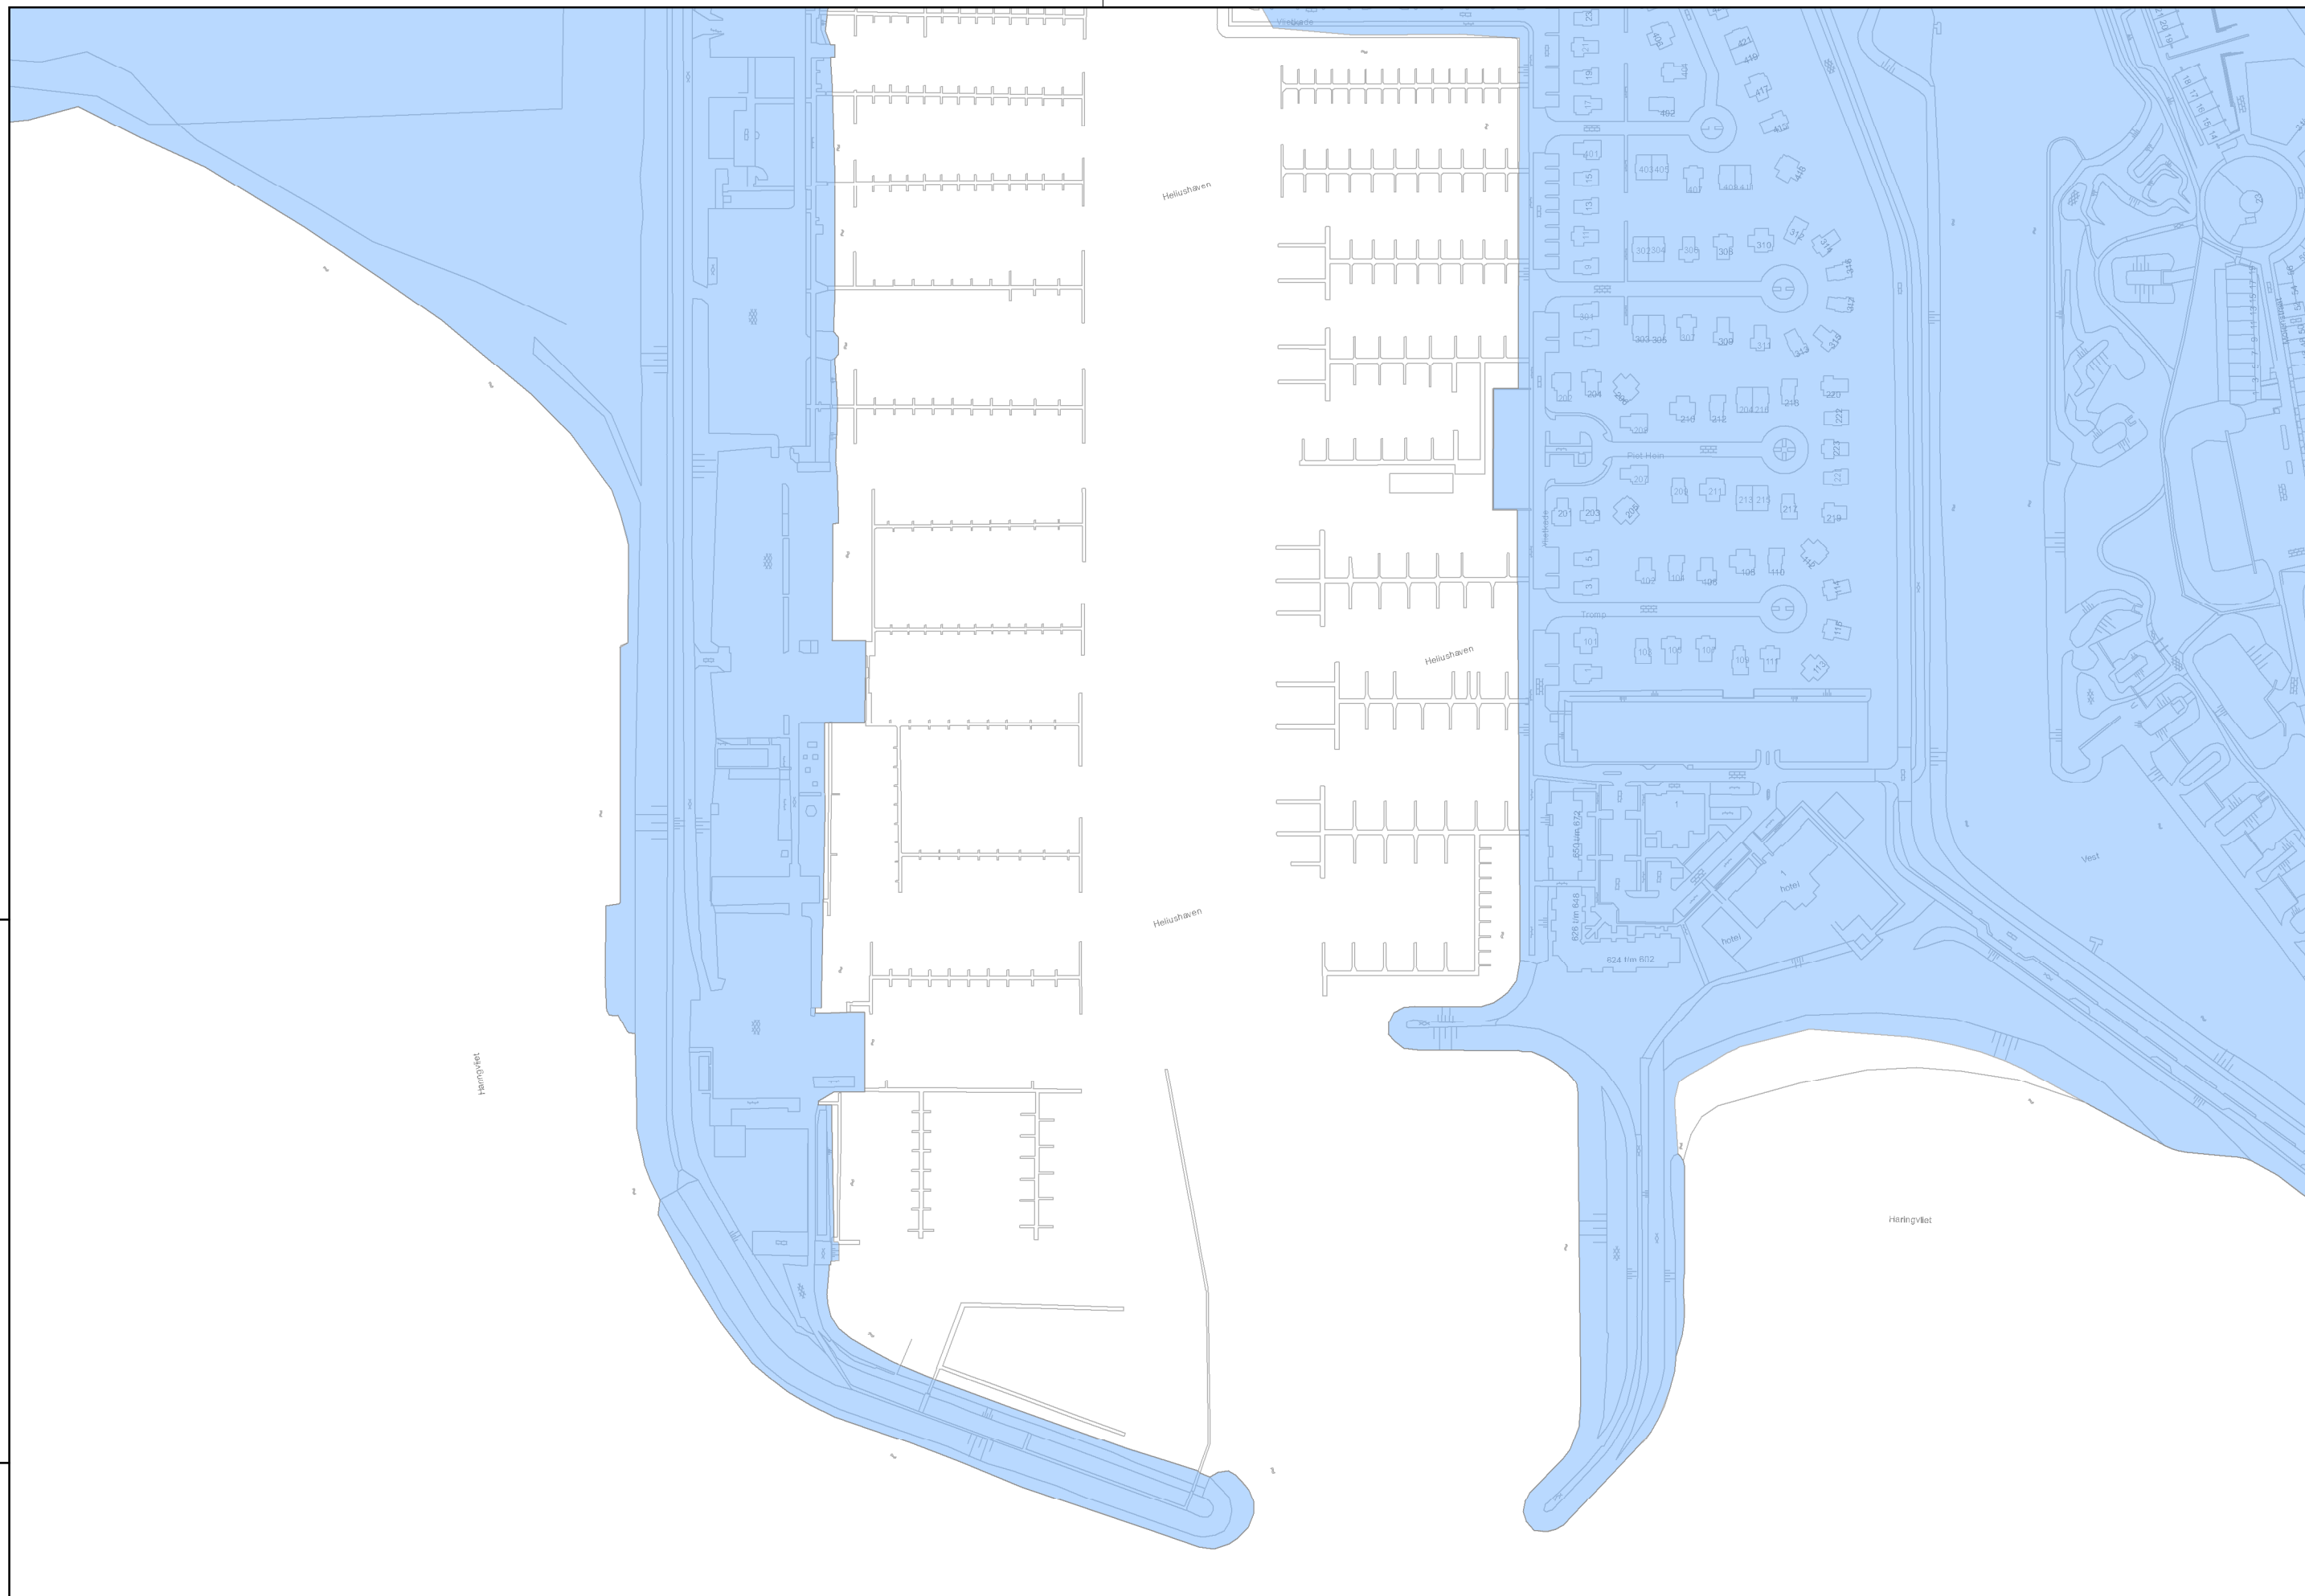




waterschap
Hollandse
Delta

waterschap Hollandse Delta

Handalsweg 1.00 Postbus 4103 2980 GC Ridderkerk
tel. 088 9743000 fax 088 9743001 www.wshd.nl info@wshd.nl

**Legger primaire waterkering
28-1-2010**

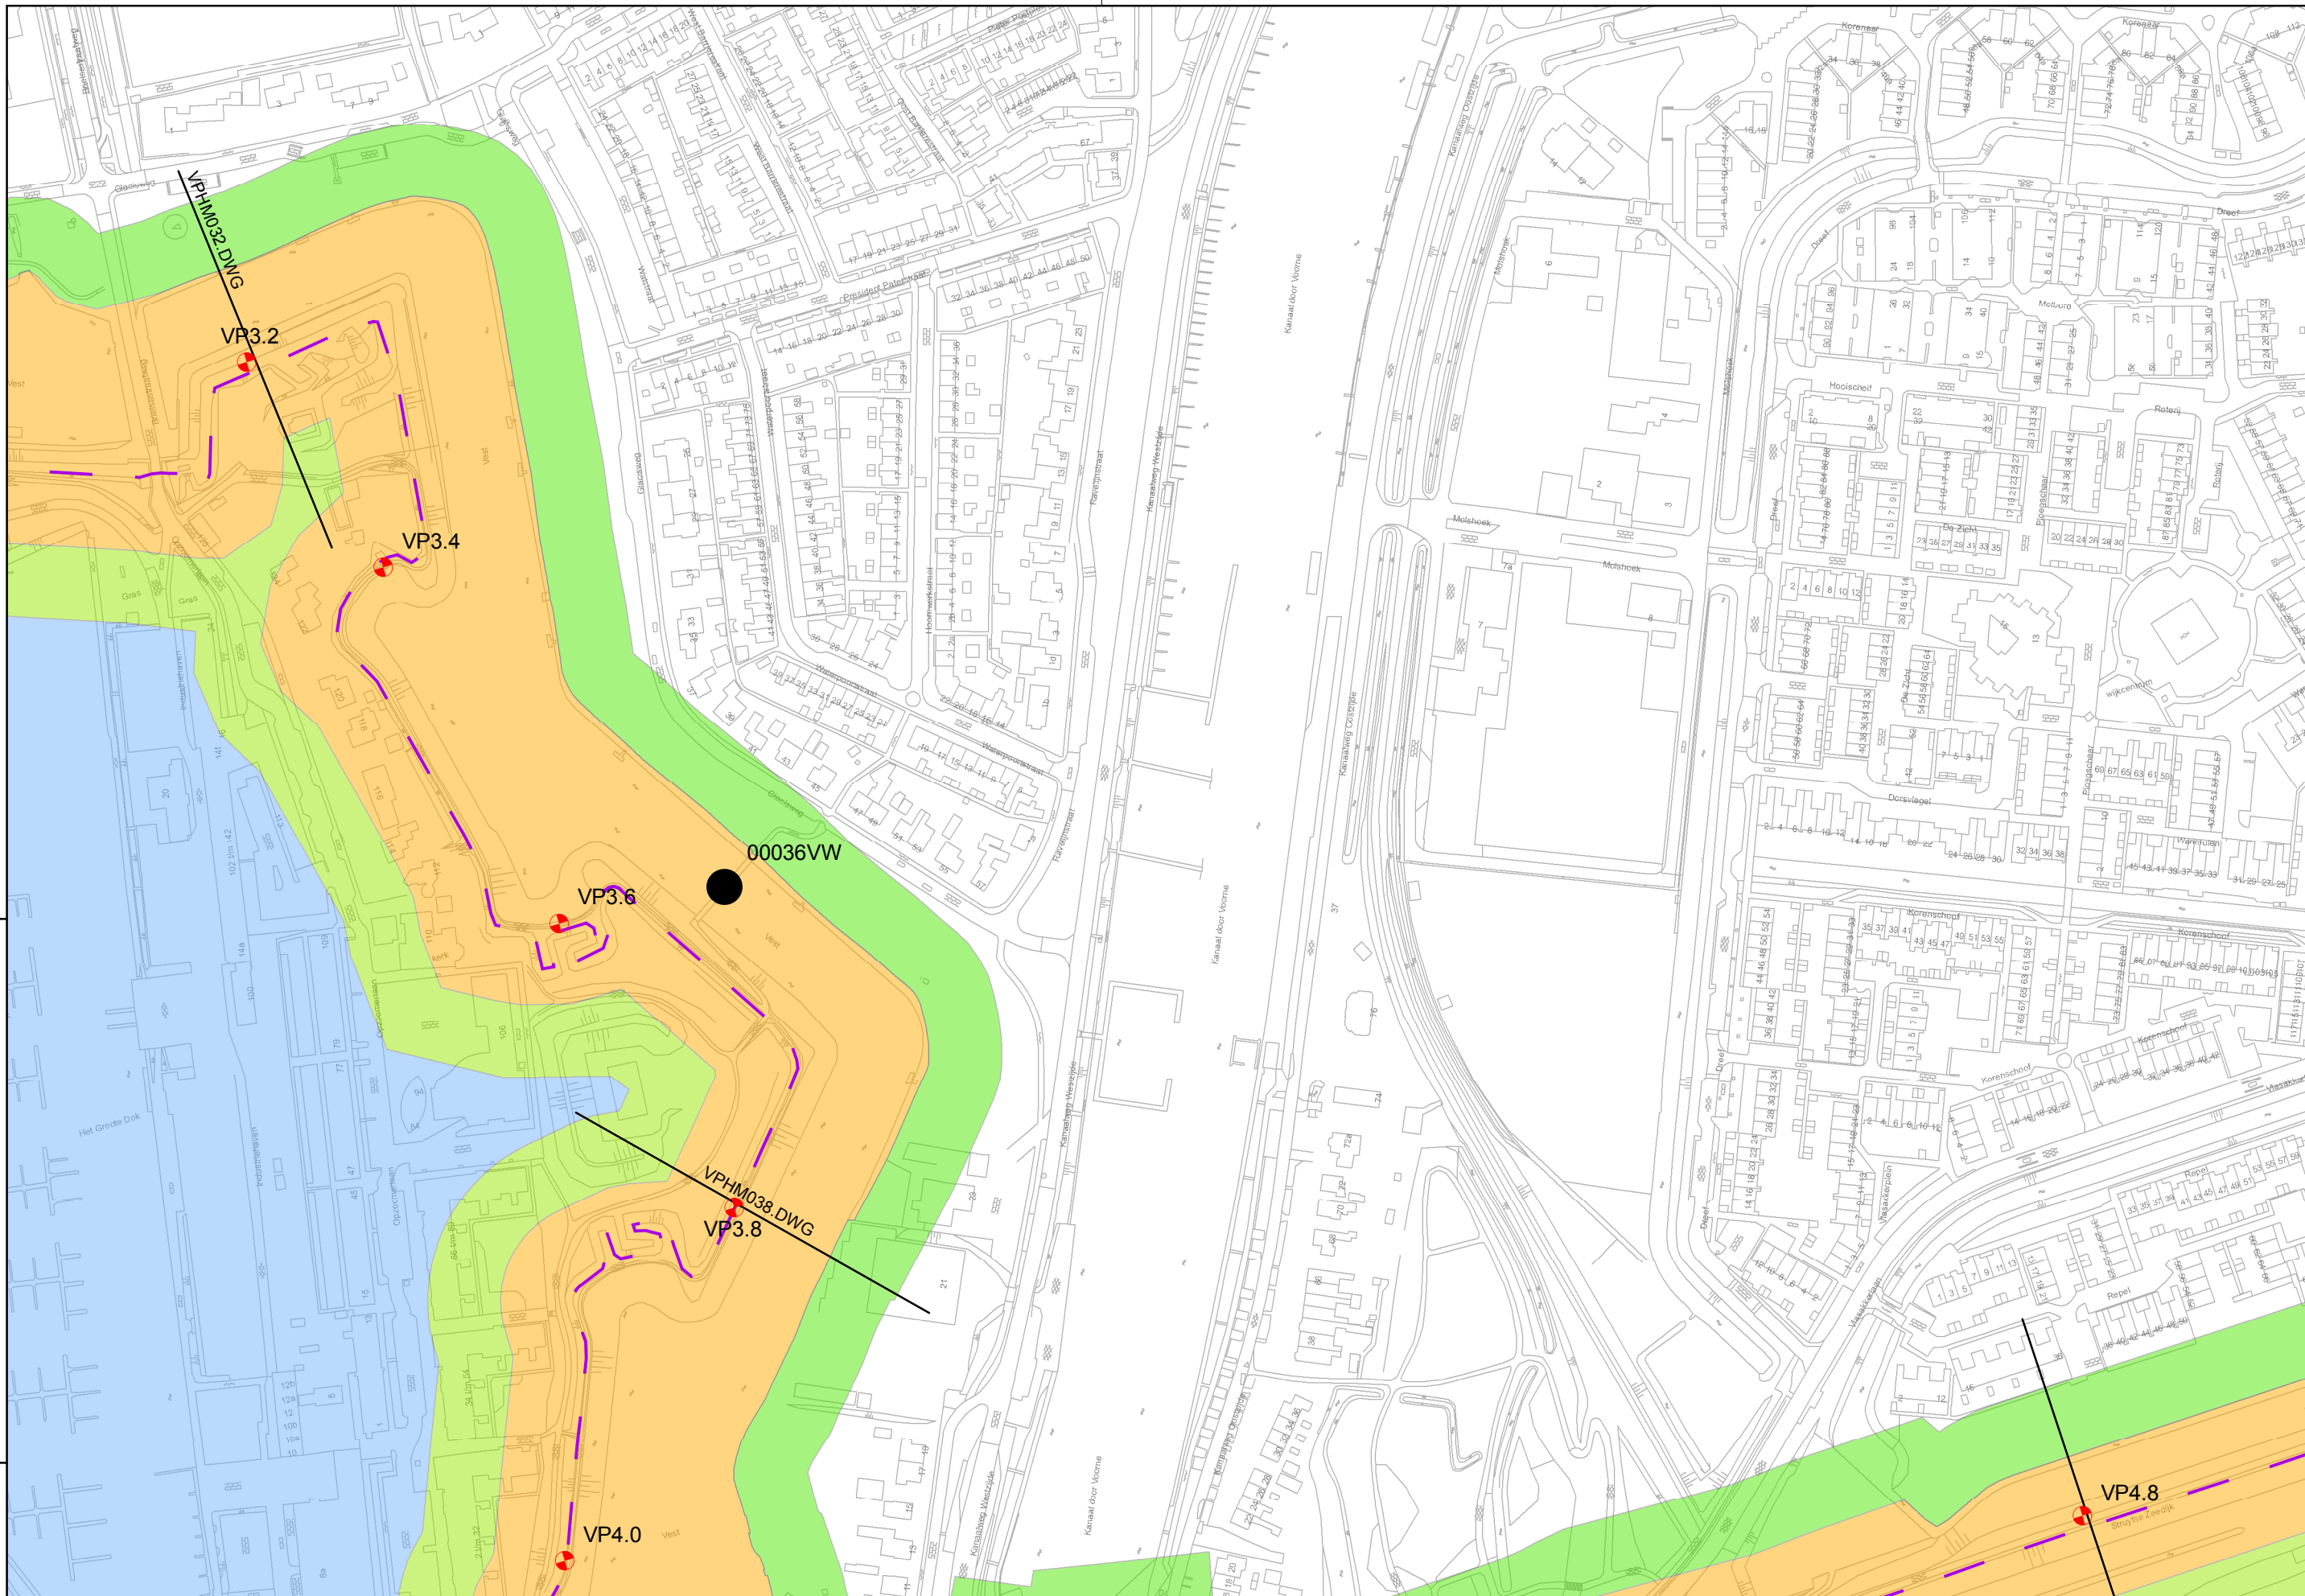

Regio: Voorne Putten

Schaal: 1:2.500

Auteur: C.P. van Putten

Referentie: 08176G01

Bladnummer: VP_5




waterschap
Hollandse
Delta

waterschap Hollandse Delta

Handelsweg 1.00 Postbus 4103 2980 GC Ridderkerk
tel. 088 9743000 fax 088 9743001 www.wshd.nl info@wshd.nl

**Legger primaire waterkering
28-1-2010**

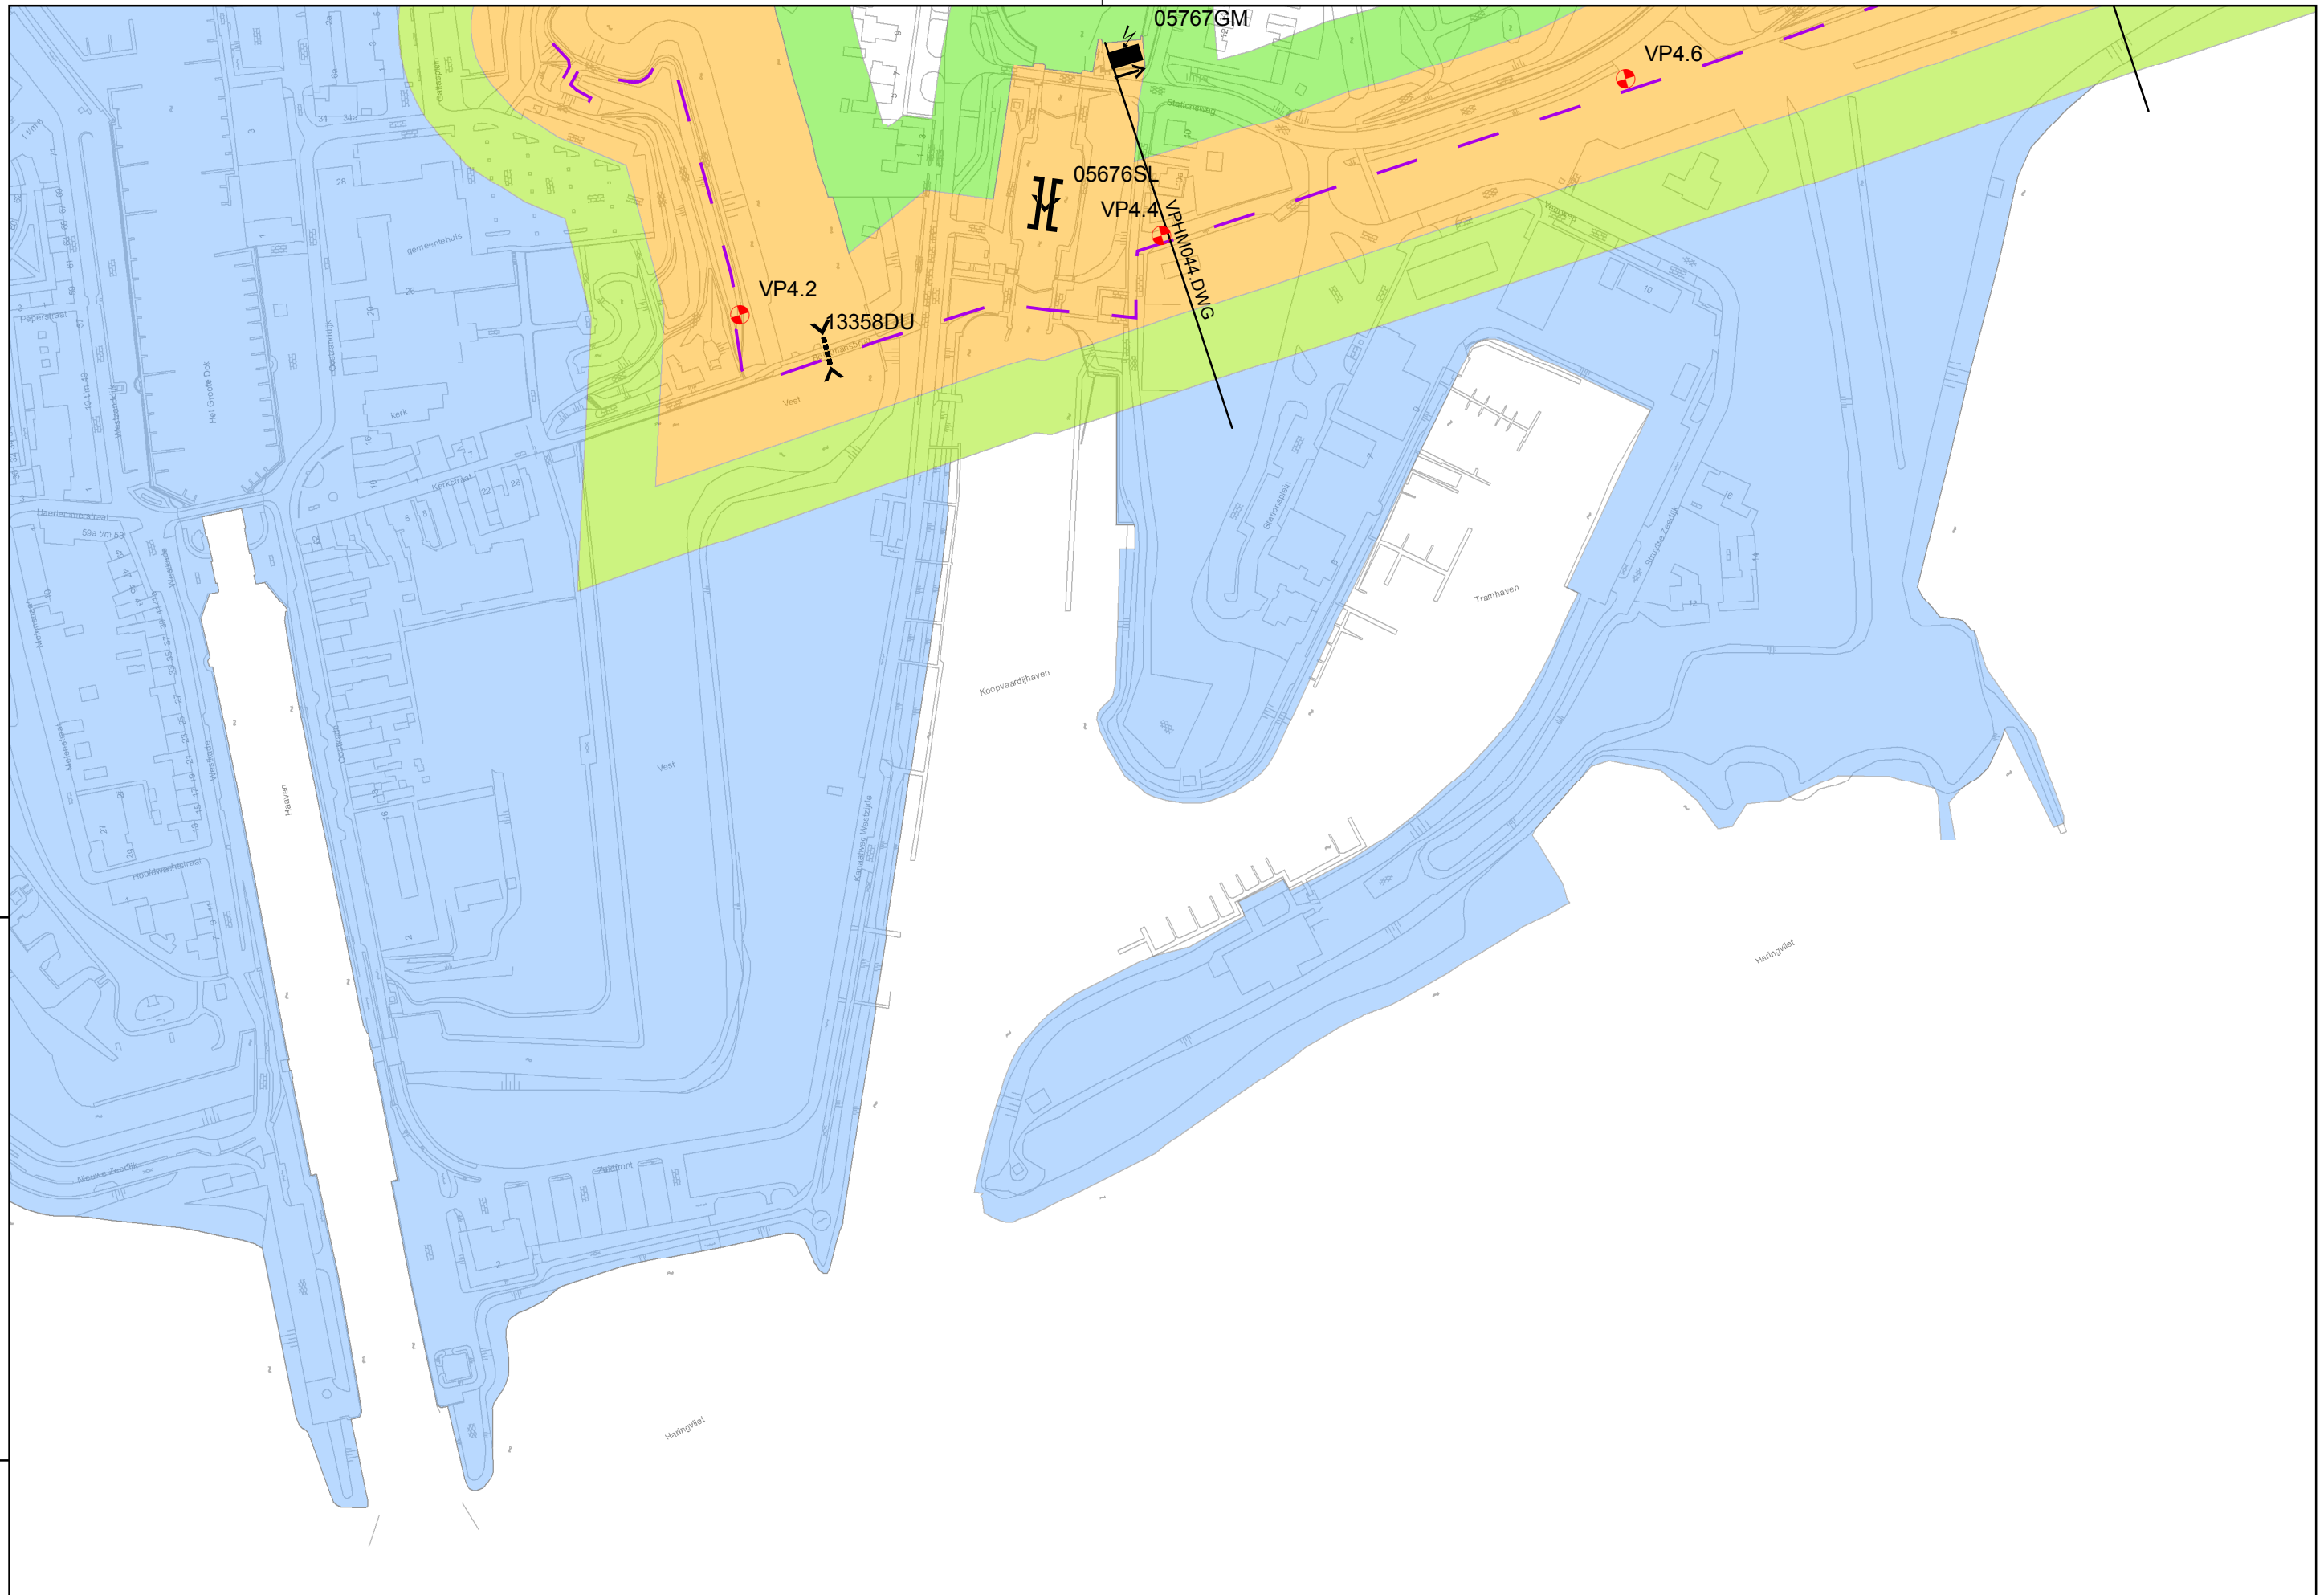

Regio: Voorne Putten

Schaal: 1:2.500

Auteur: C.P. van Putten

Referentie: 08176G01

Bladnummer: VP_6




waterschap
Hollandse
Delta

waterschap Hollandse Delta

Handelsweg 100 Postbus 4103 2980 GC Ridderkerk
tel. 088 9743000 fax 088 9743001 www.wshd.nl info@wshd.nl

**Legger primaire waterkering
28-1-2010**

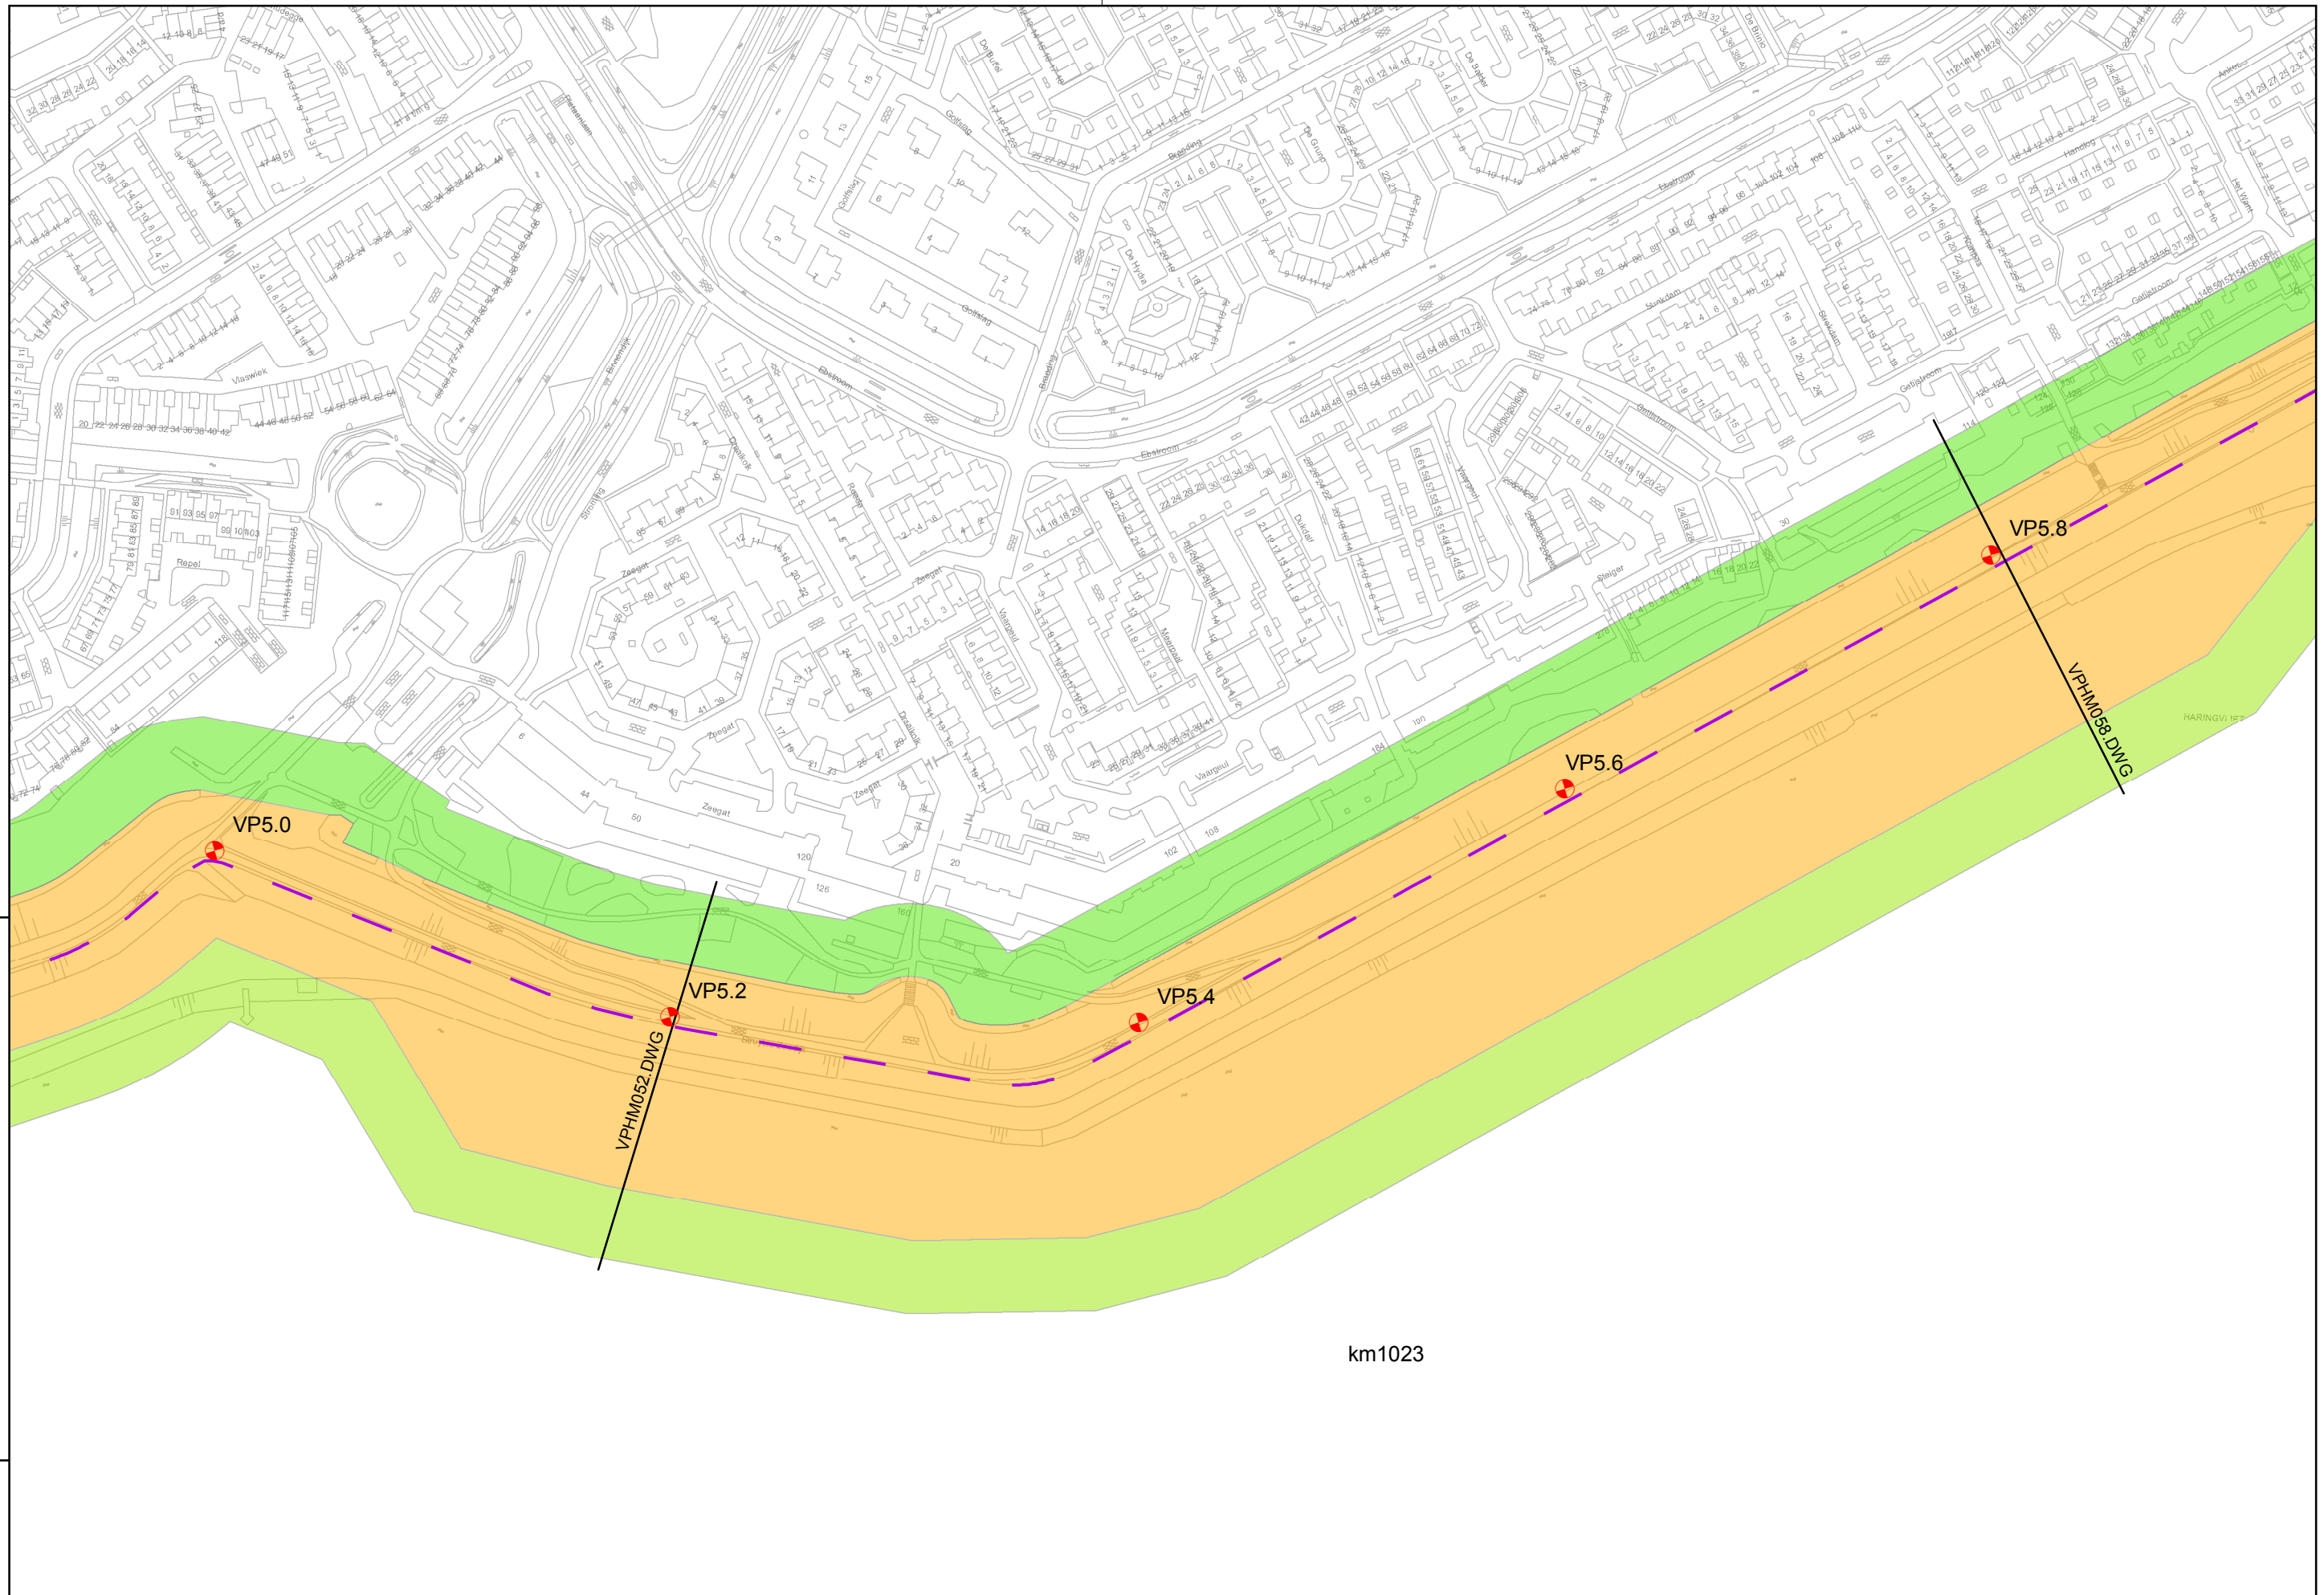

Regio: Voorne Putten

Schaal: 1:2.500

Auteur: C.P. van Putten

Referentie: 08176G01

Bladnummer: VP_7



waterschap
Hollandse
Delta

waterschap Hollandse Delta

Handelsweg 100 Postbus 4103 2980 GC Ridderkerk
tel. 088 9743000 fax 088 9743001 www.wshd.nl info@wshd.nl

**Legger primaire waterkering
28-1-2010**



Regio: Voorne Putten

Schaal: 1:2.500

Auteur: C.P. van Putten

Referentie: 08176G01

Bladnummer: VP_8





waterschap
Hollandse
Delta

waterschap Hollandse Delta

Handelsweg 100 Postbus 4103 2980 GC Ridderkerk
tel. 088 9743000 fax 088 9743001 www.wshd.nl info@wshd.nl

Legger primaire waterkering
28-1-2010

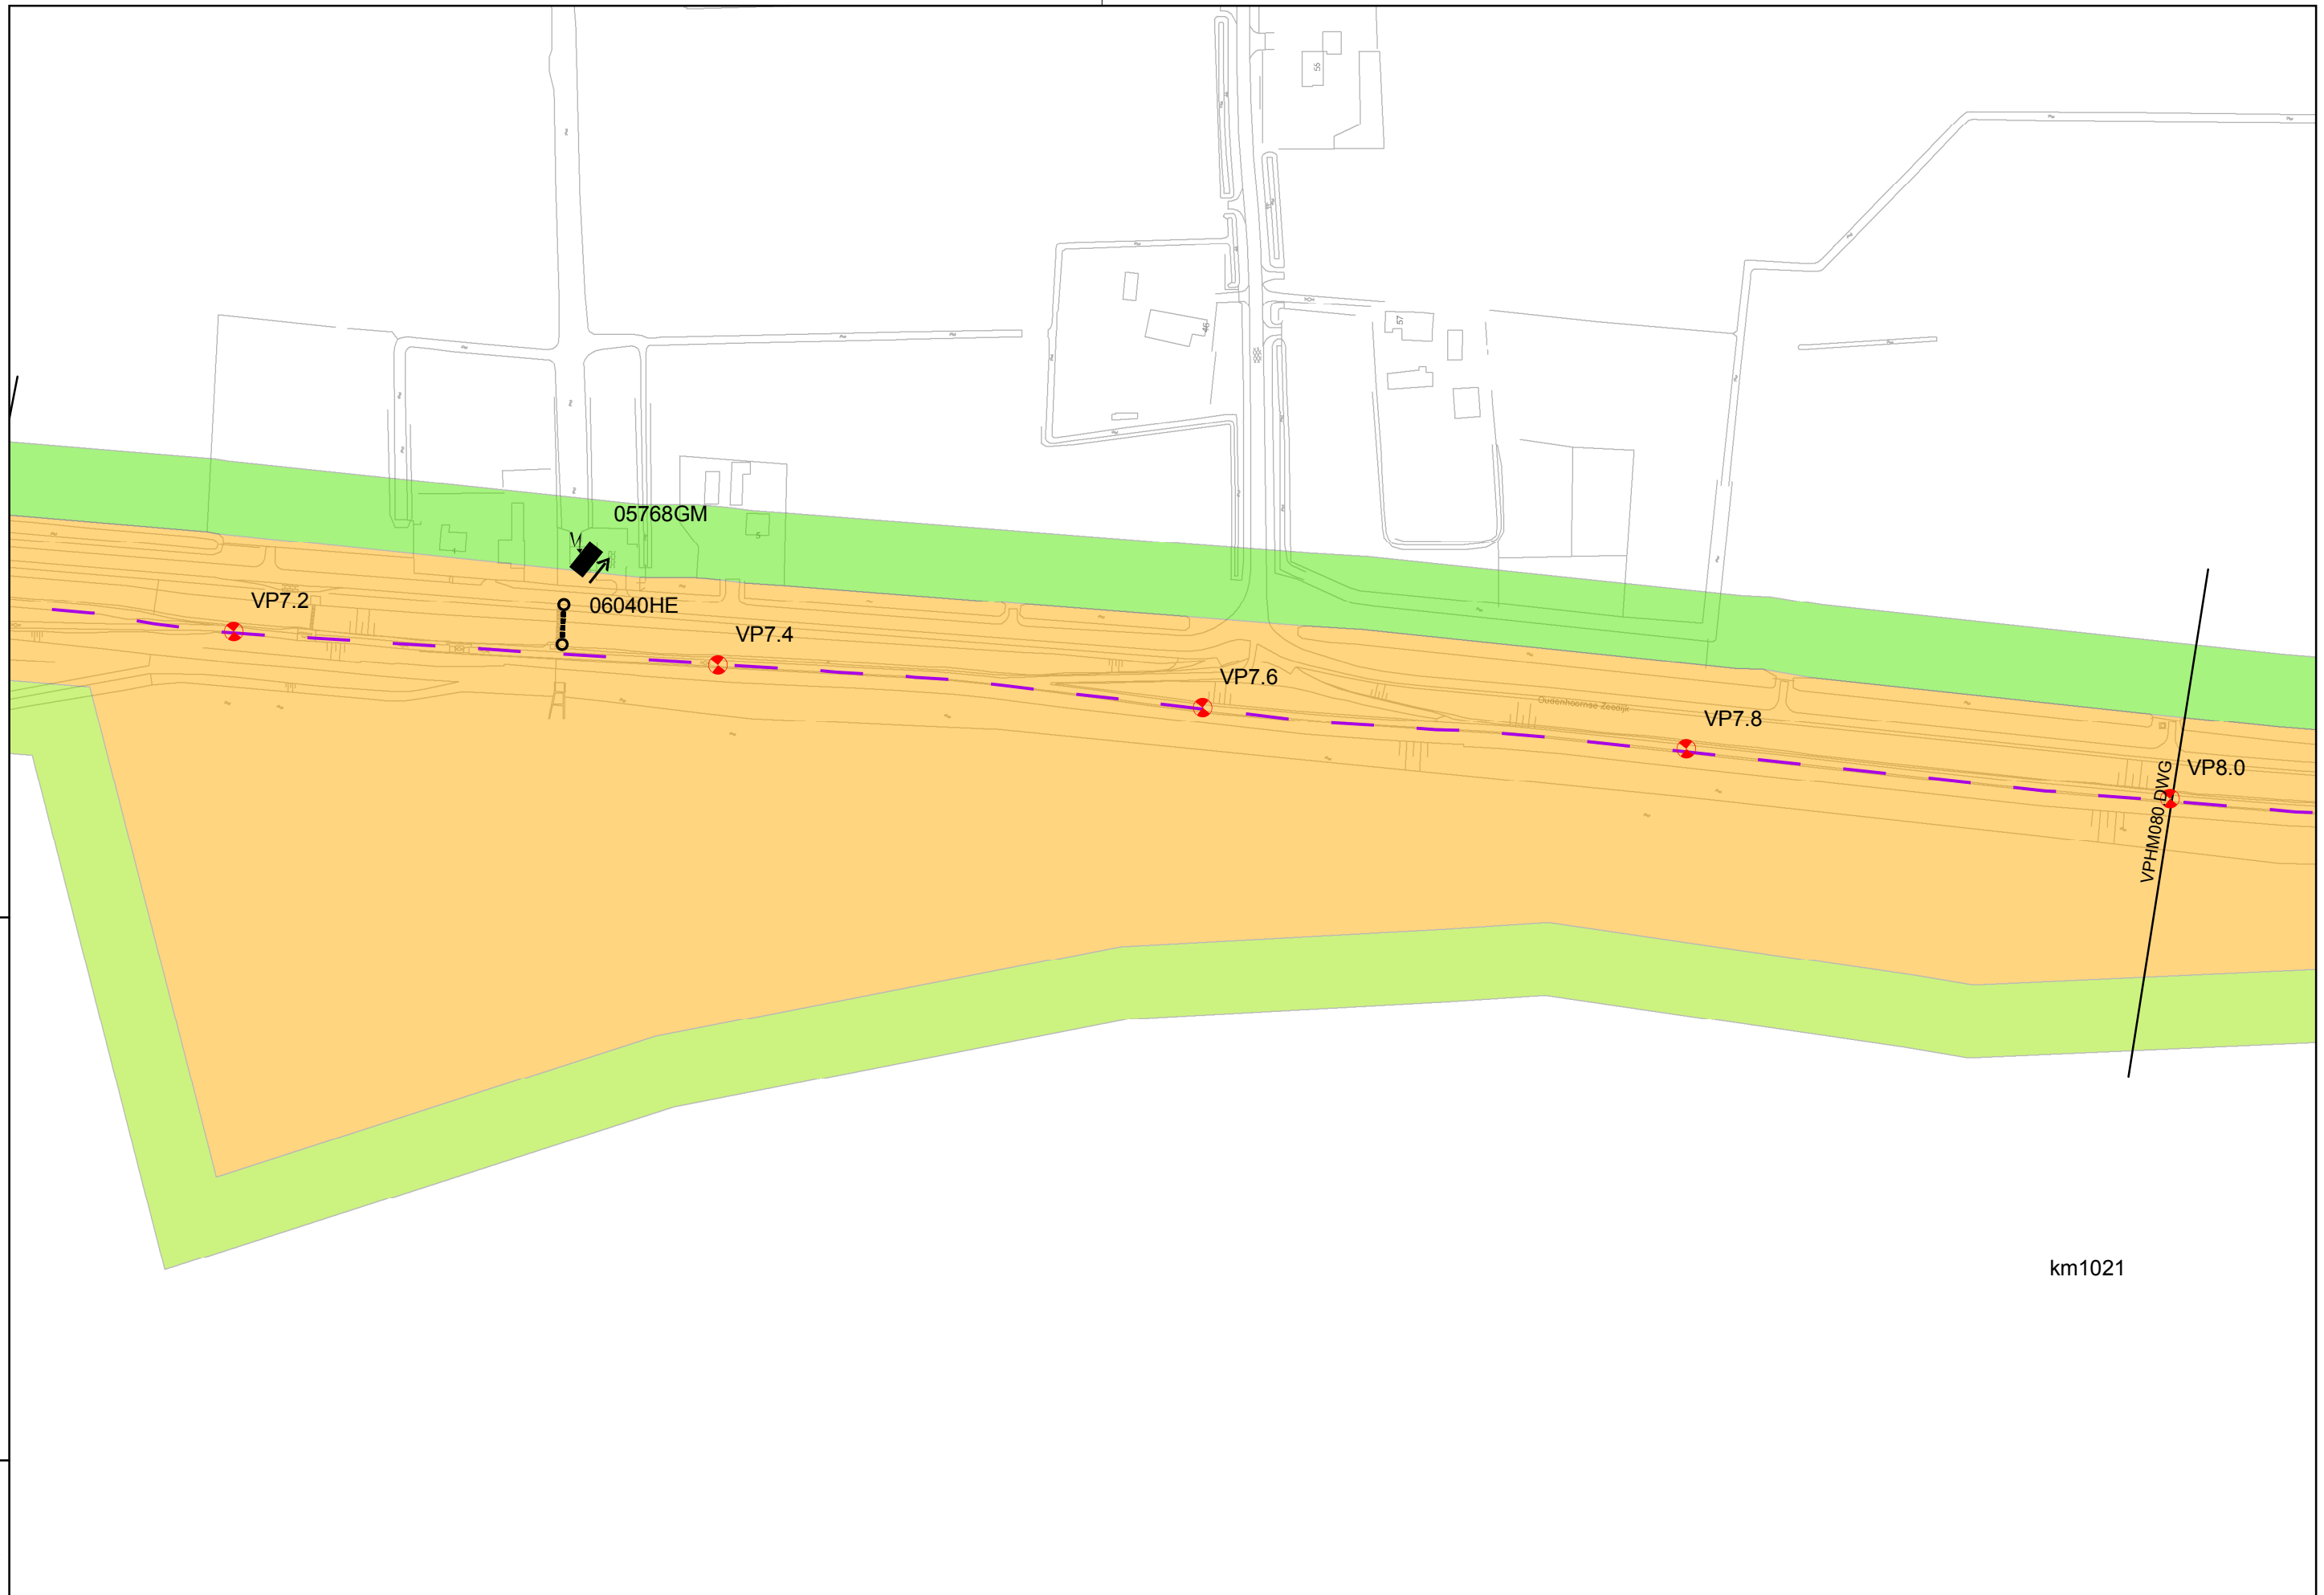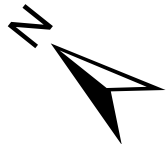

Regio: Voorne Putten

Schaal: 1:2.500

Auteur: C.P. van Putten

Referentie: 08176G01

Bladnummer: VP_9



waterschap
Hollandse
Delta

waterschap Hollandse Delta

Handelsweg 100 Postbus 4103 2980 GC Ridderkerk
tel. 088 9743000 fax 088 9743001 www.wshd.nl info@wshd.nl

**Legger primaire waterkering
28-1-2010**



Regio: Voorne Putten

Schaal: 1:2.500

Auteur: C.P. van Putten

Referentie: 08176G01

Bladnummer: VP_10



waterschap
Hollandse
Delta

waterschap Hollandse Delta

Handelsweg 1.00 Postbus 4103 2980 GC Ridderkerk
tel. 088 9743000 fax 088 9743001 www.wshd.nl info@wshd.nl

**Legger primaire waterkering
28-1-2010**



Regio: Voorne Putten

Schaal: 1:2.500

Auteur: C.P. van Putten

Referentie: 08176G01

Bladnummer: VP_11




waterschap
Hollandse
Delta

waterschap Hollandse Delta

Handelsweg 100 Postbus 4103 2980 GC Ridderkerk
tel. 088 9743000 fax 088 9743001 www.wshd.nl info@wshd.nl

**Legger primaire waterkering
28-1-2010**

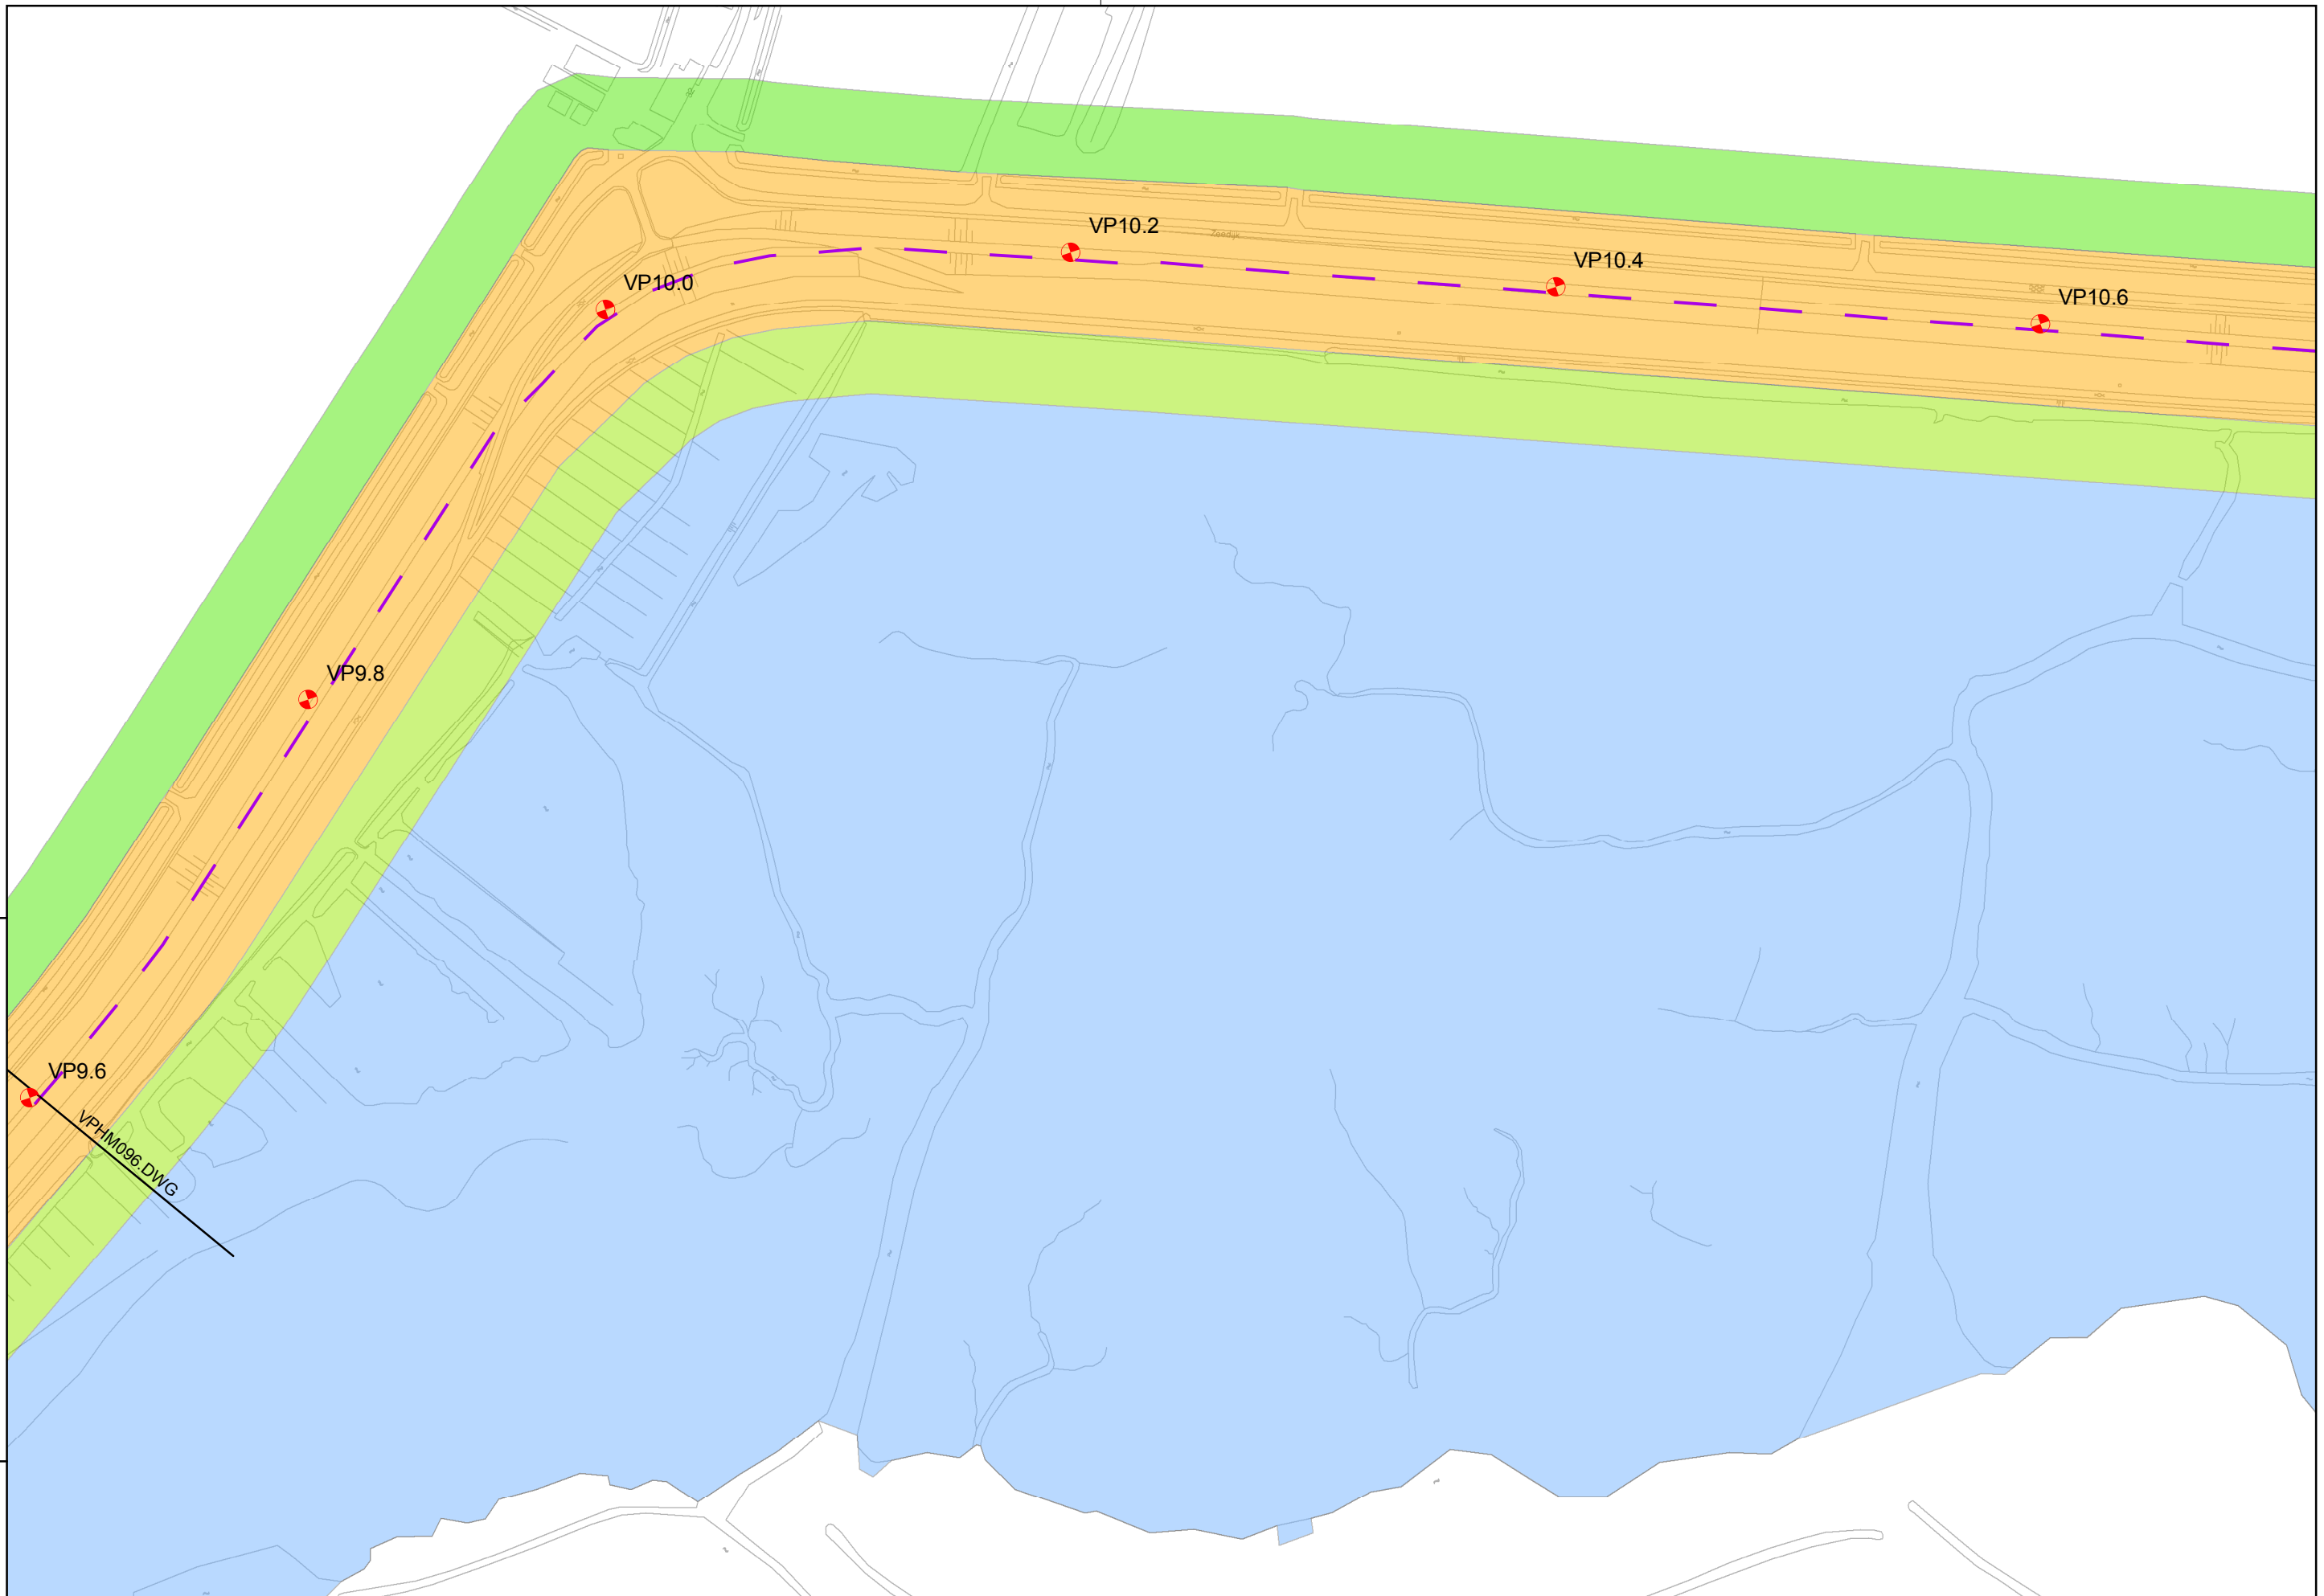

Regio: Voorne Putten

Schaal: 1:2.500

Auteur: C.P. van Putten

Referentie: 08176G01

Bladnummer: VP_12




waterschap
Hollandse
Delta

waterschap Hollandse Delta

Handelsweg 1.00 Postbus 4103 2980 GC Ridderkerk
tel. 088 9743000 fax 088 9743001 www.wshd.nl info@wshd.nl

**Legger primaire waterkering
28-1-2010**

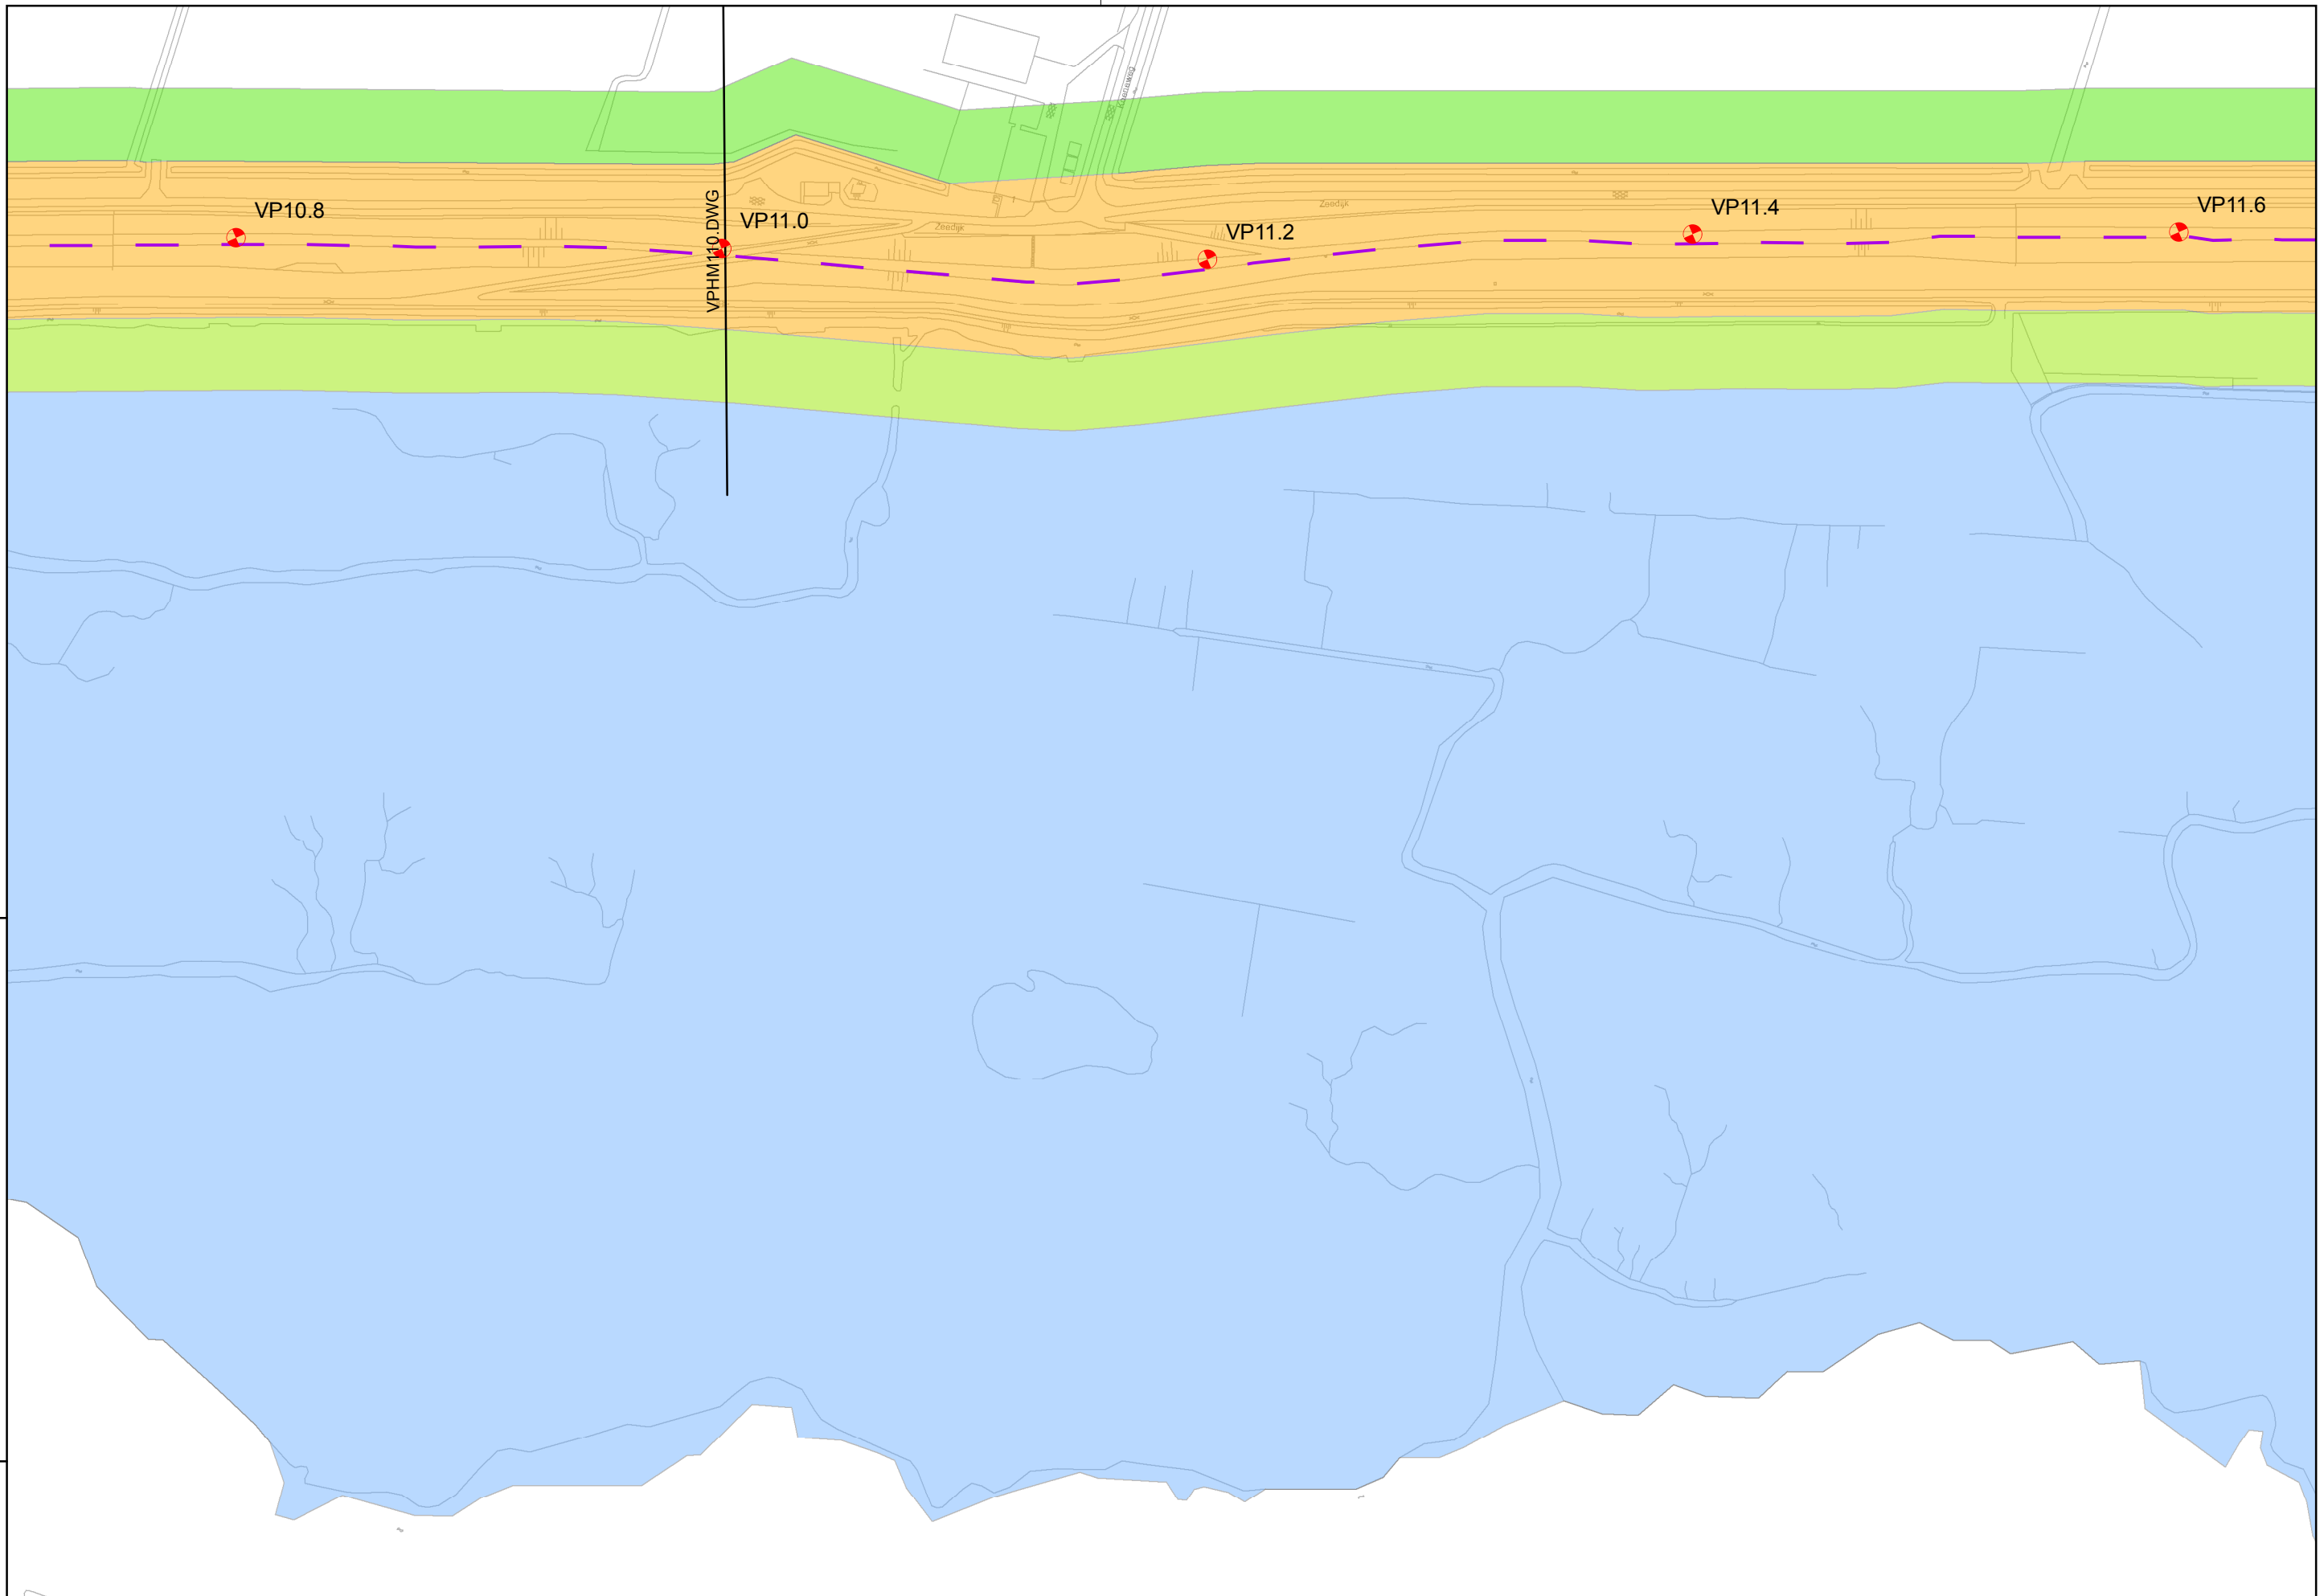

Regio: Voorne Putten

Schaal: 1:2.500

Auteur: C.P. van Putten

Referentie: 08176G01

Bladnummer: VP_13




waterschap
Hollandse
Delta

waterschap Hollandse Delta

Handelsweg 1.00 Postbus 4103 2980 GC Ridderkerk
tel. 088 9743000 fax 088 9743001 www.wshd.nl info@wshd.nl

**Legger primaire waterkering
28-1-2010**

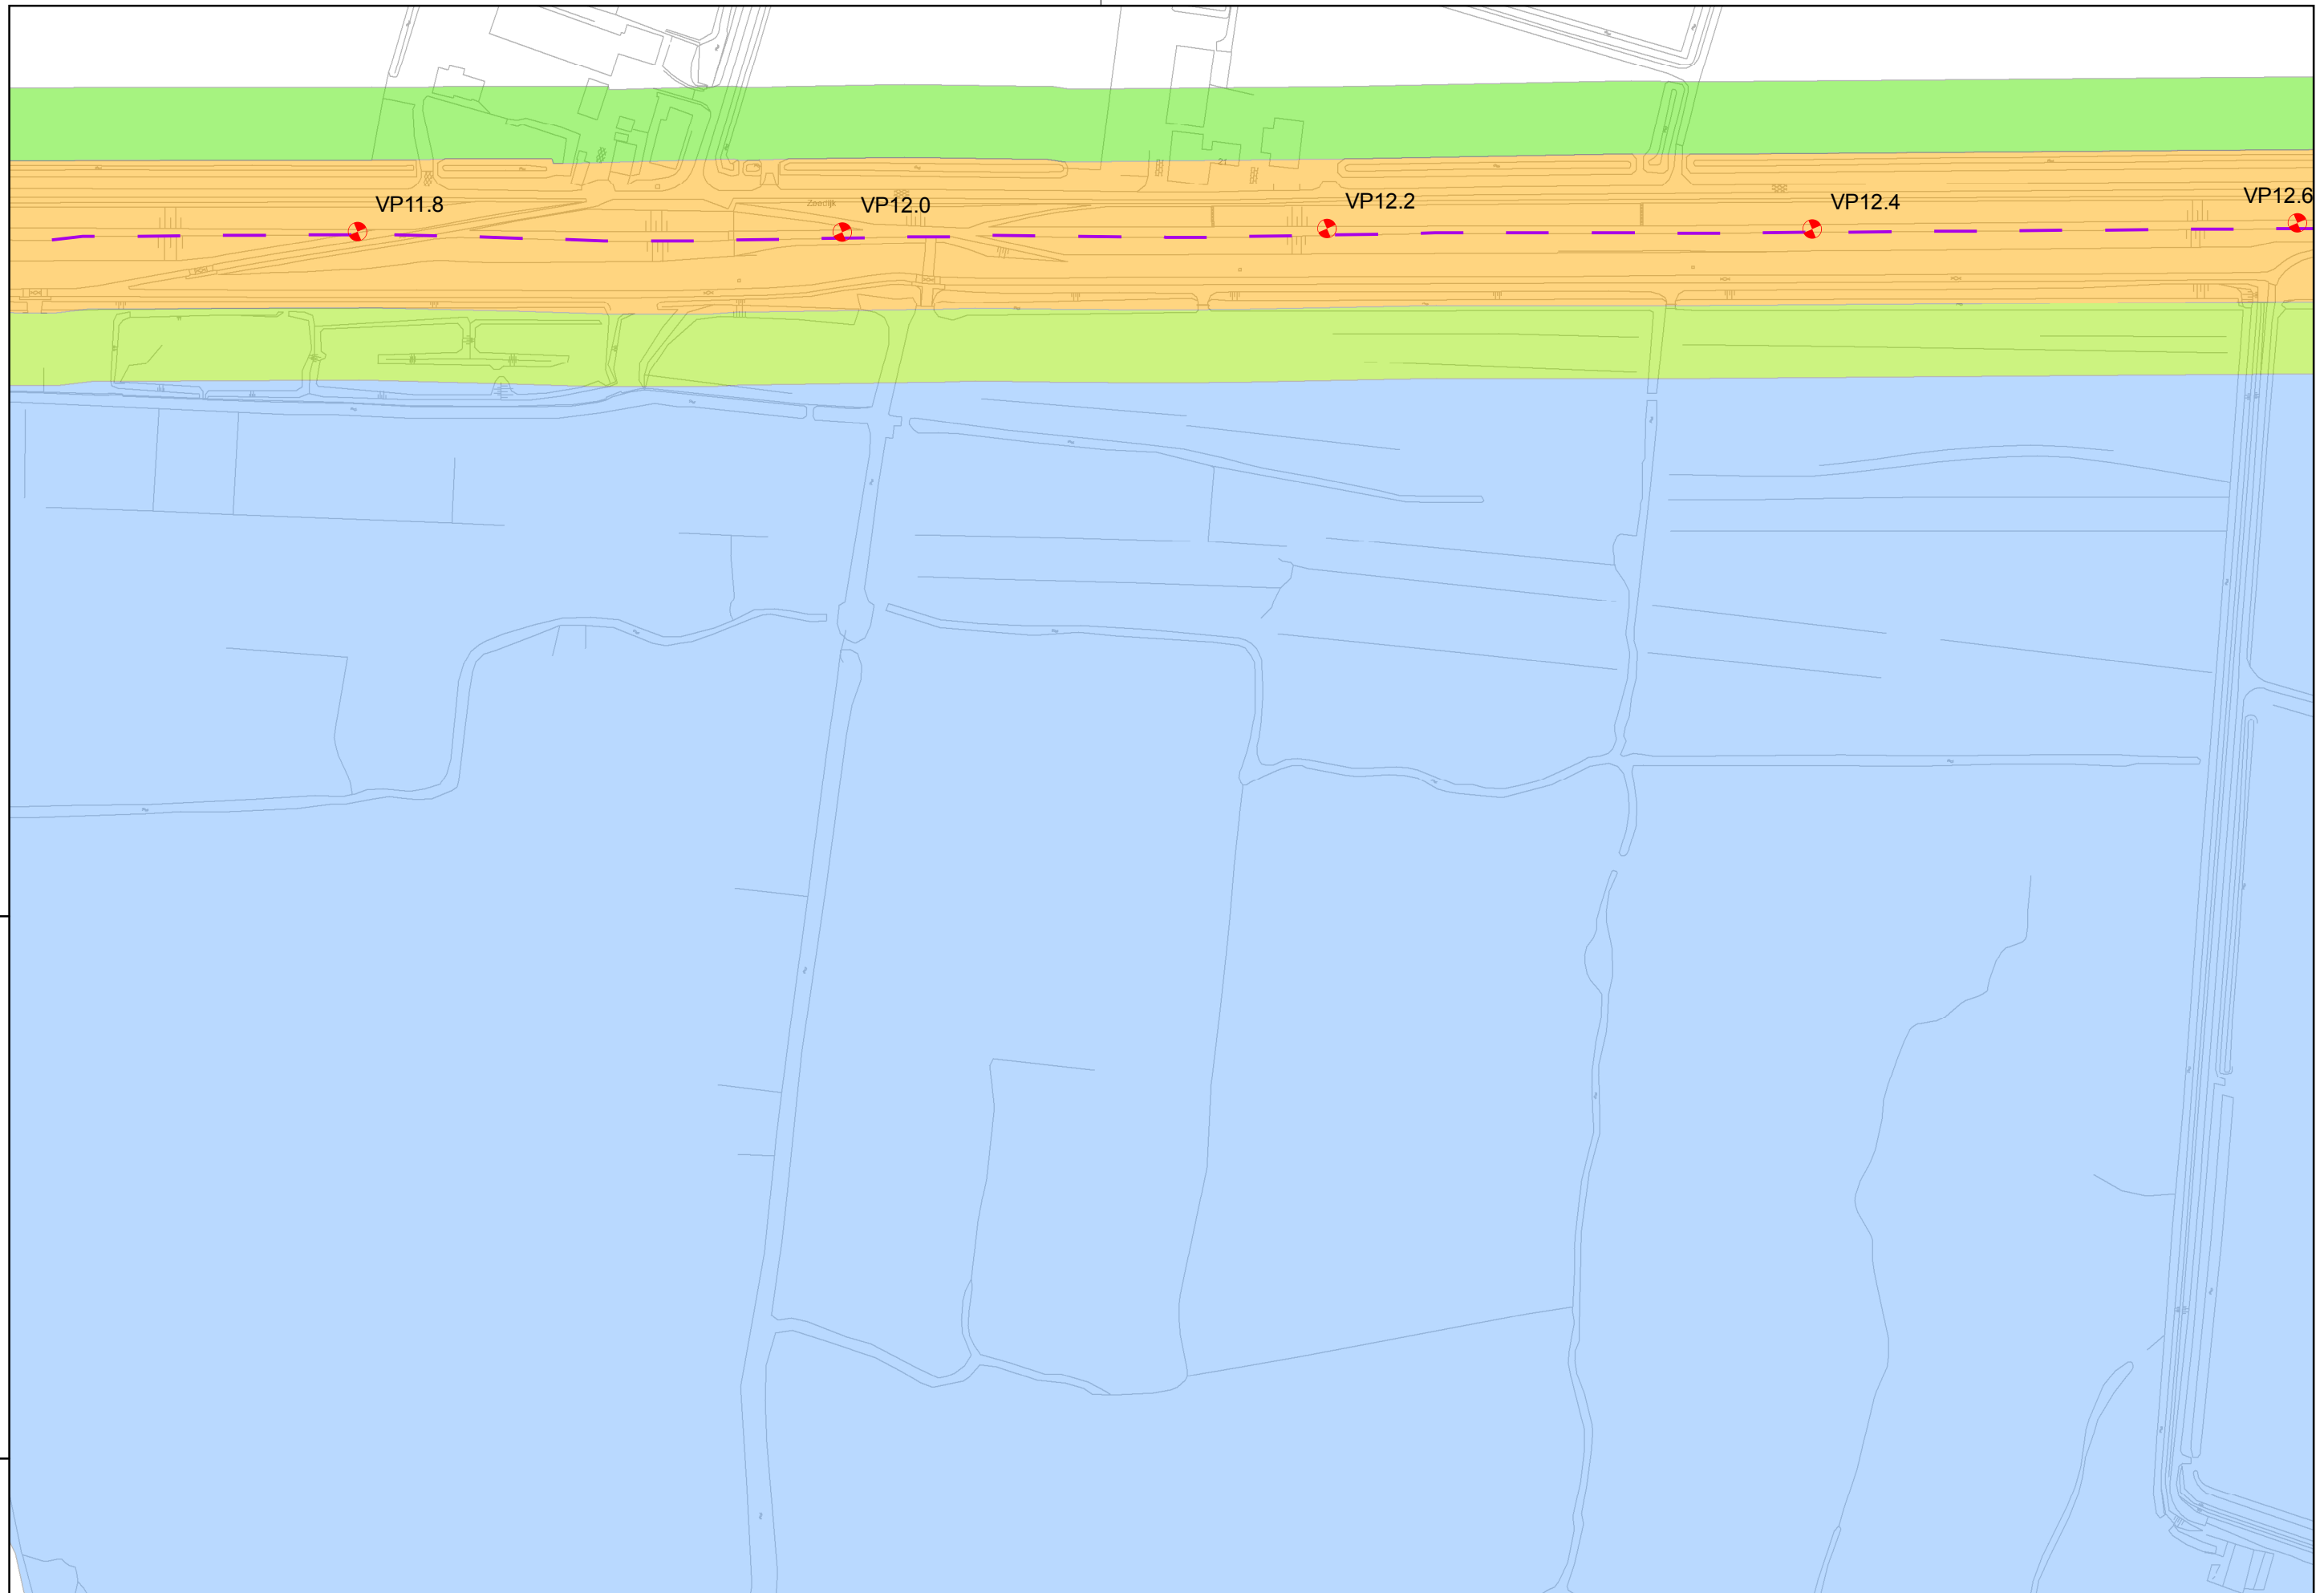

Regio: Voorne Putten

Schaal: 1:2.500

Auteur: C.P. van Putten

Referentie: 08176G01

Bladnummer: VP_14



waterschap
Hollandse
Delta

waterschap Hollandse Delta

Handelsweg 100 Postbus 4103 2980 GC Ridderkerk
tel. 088 9743000 fax 088 9743001 www.wshd.nl info@wshd.nl

**Legger primaire waterkering
28-1-2010**



Regio: Voorne Putten

Schaal: 1:2.500

Auteur: C.P. van Putten

Referentie: 08176G01

Bladnummer: VP_15




waterschap
Hollandse
Delta

waterschap Hollandse Delta

Handelsweg 1.00 Postbus 4103 2980 GC Ridderkerk
tel. 088 9743000 fax 088 9743001 www.wshd.nl info@wshd.nl

**Legger primaire waterkering
28-1-2010**

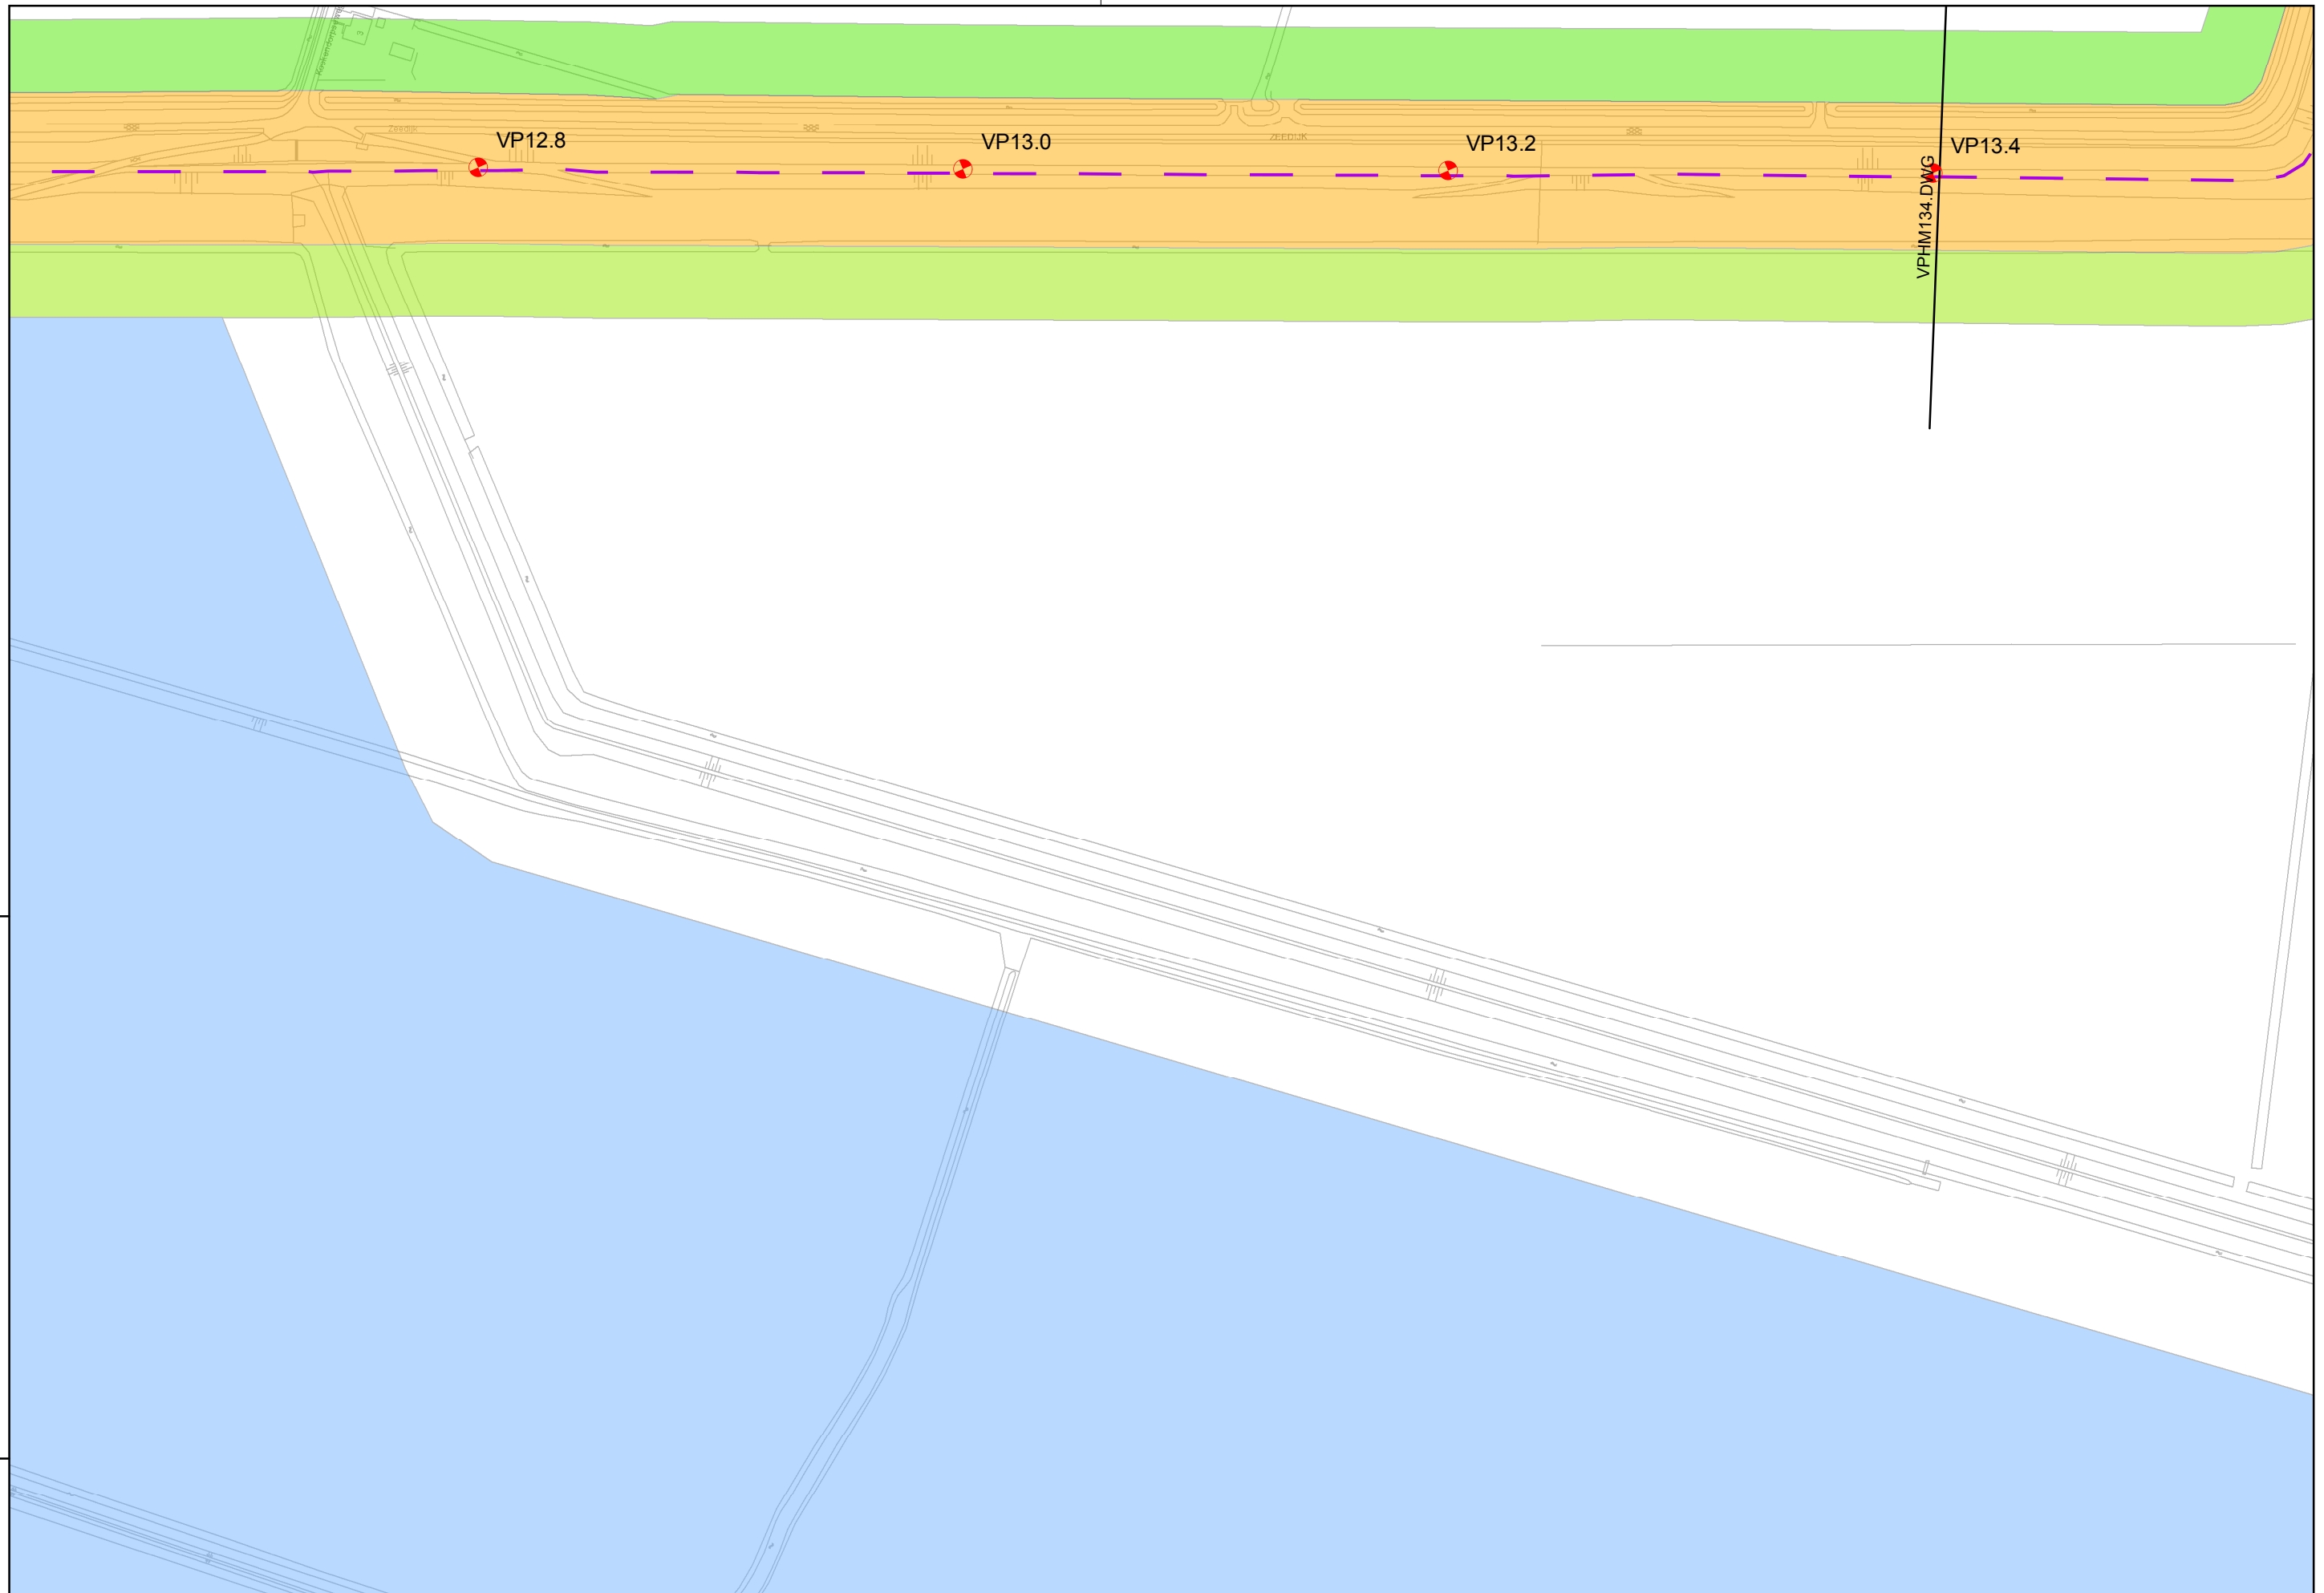

Regio: Voorne Putten

Schaal: 1:2.500

Auteur: C.P. van Putten

Referentie: 08176G01

Bladnummer: VP_16



waterschap
Hollandse
Delta

waterschap Hollandse Delta

Handelsweg 1.00 Postbus 4103 2980 GC Ridderkerk
tel. 088 9743000 fax 088 9743001 www.wshd.nl info@wshd.nl

**Legger primaire waterkering
28-1-2010**



Regio: Voorne Putten

Schaal: 1:2.500

Auteur: C.P. van Putten

Referentie: 08176G01

Bladnummer: VP_17



waterschap
Hollandse
Delta

waterschap Hollandse Delta

Handelsweg 100 Postbus 4103 2980 GC Ridderkerk
tel. 088 9743000 fax 088 9743001 www.wshd.nl info@wshd.nl

**Legger primaire waterkering
28-1-2010**



Regio: Voorne Putten

Schaal: 1:2.500

Auteur: C.P. van Putten

Referentie: 08176G01

Bladnummer: VP_18




waterschap
Hollandse
Delta

waterschap Hollandse Delta

Handelsweg 1.00 Postbus 4103 2980 GC Ridderkerk
tel. 088 9743000 fax 088 9743001 www.wshd.nl info@wshd.nl

**Legger primaire waterkering
28-1-2010**

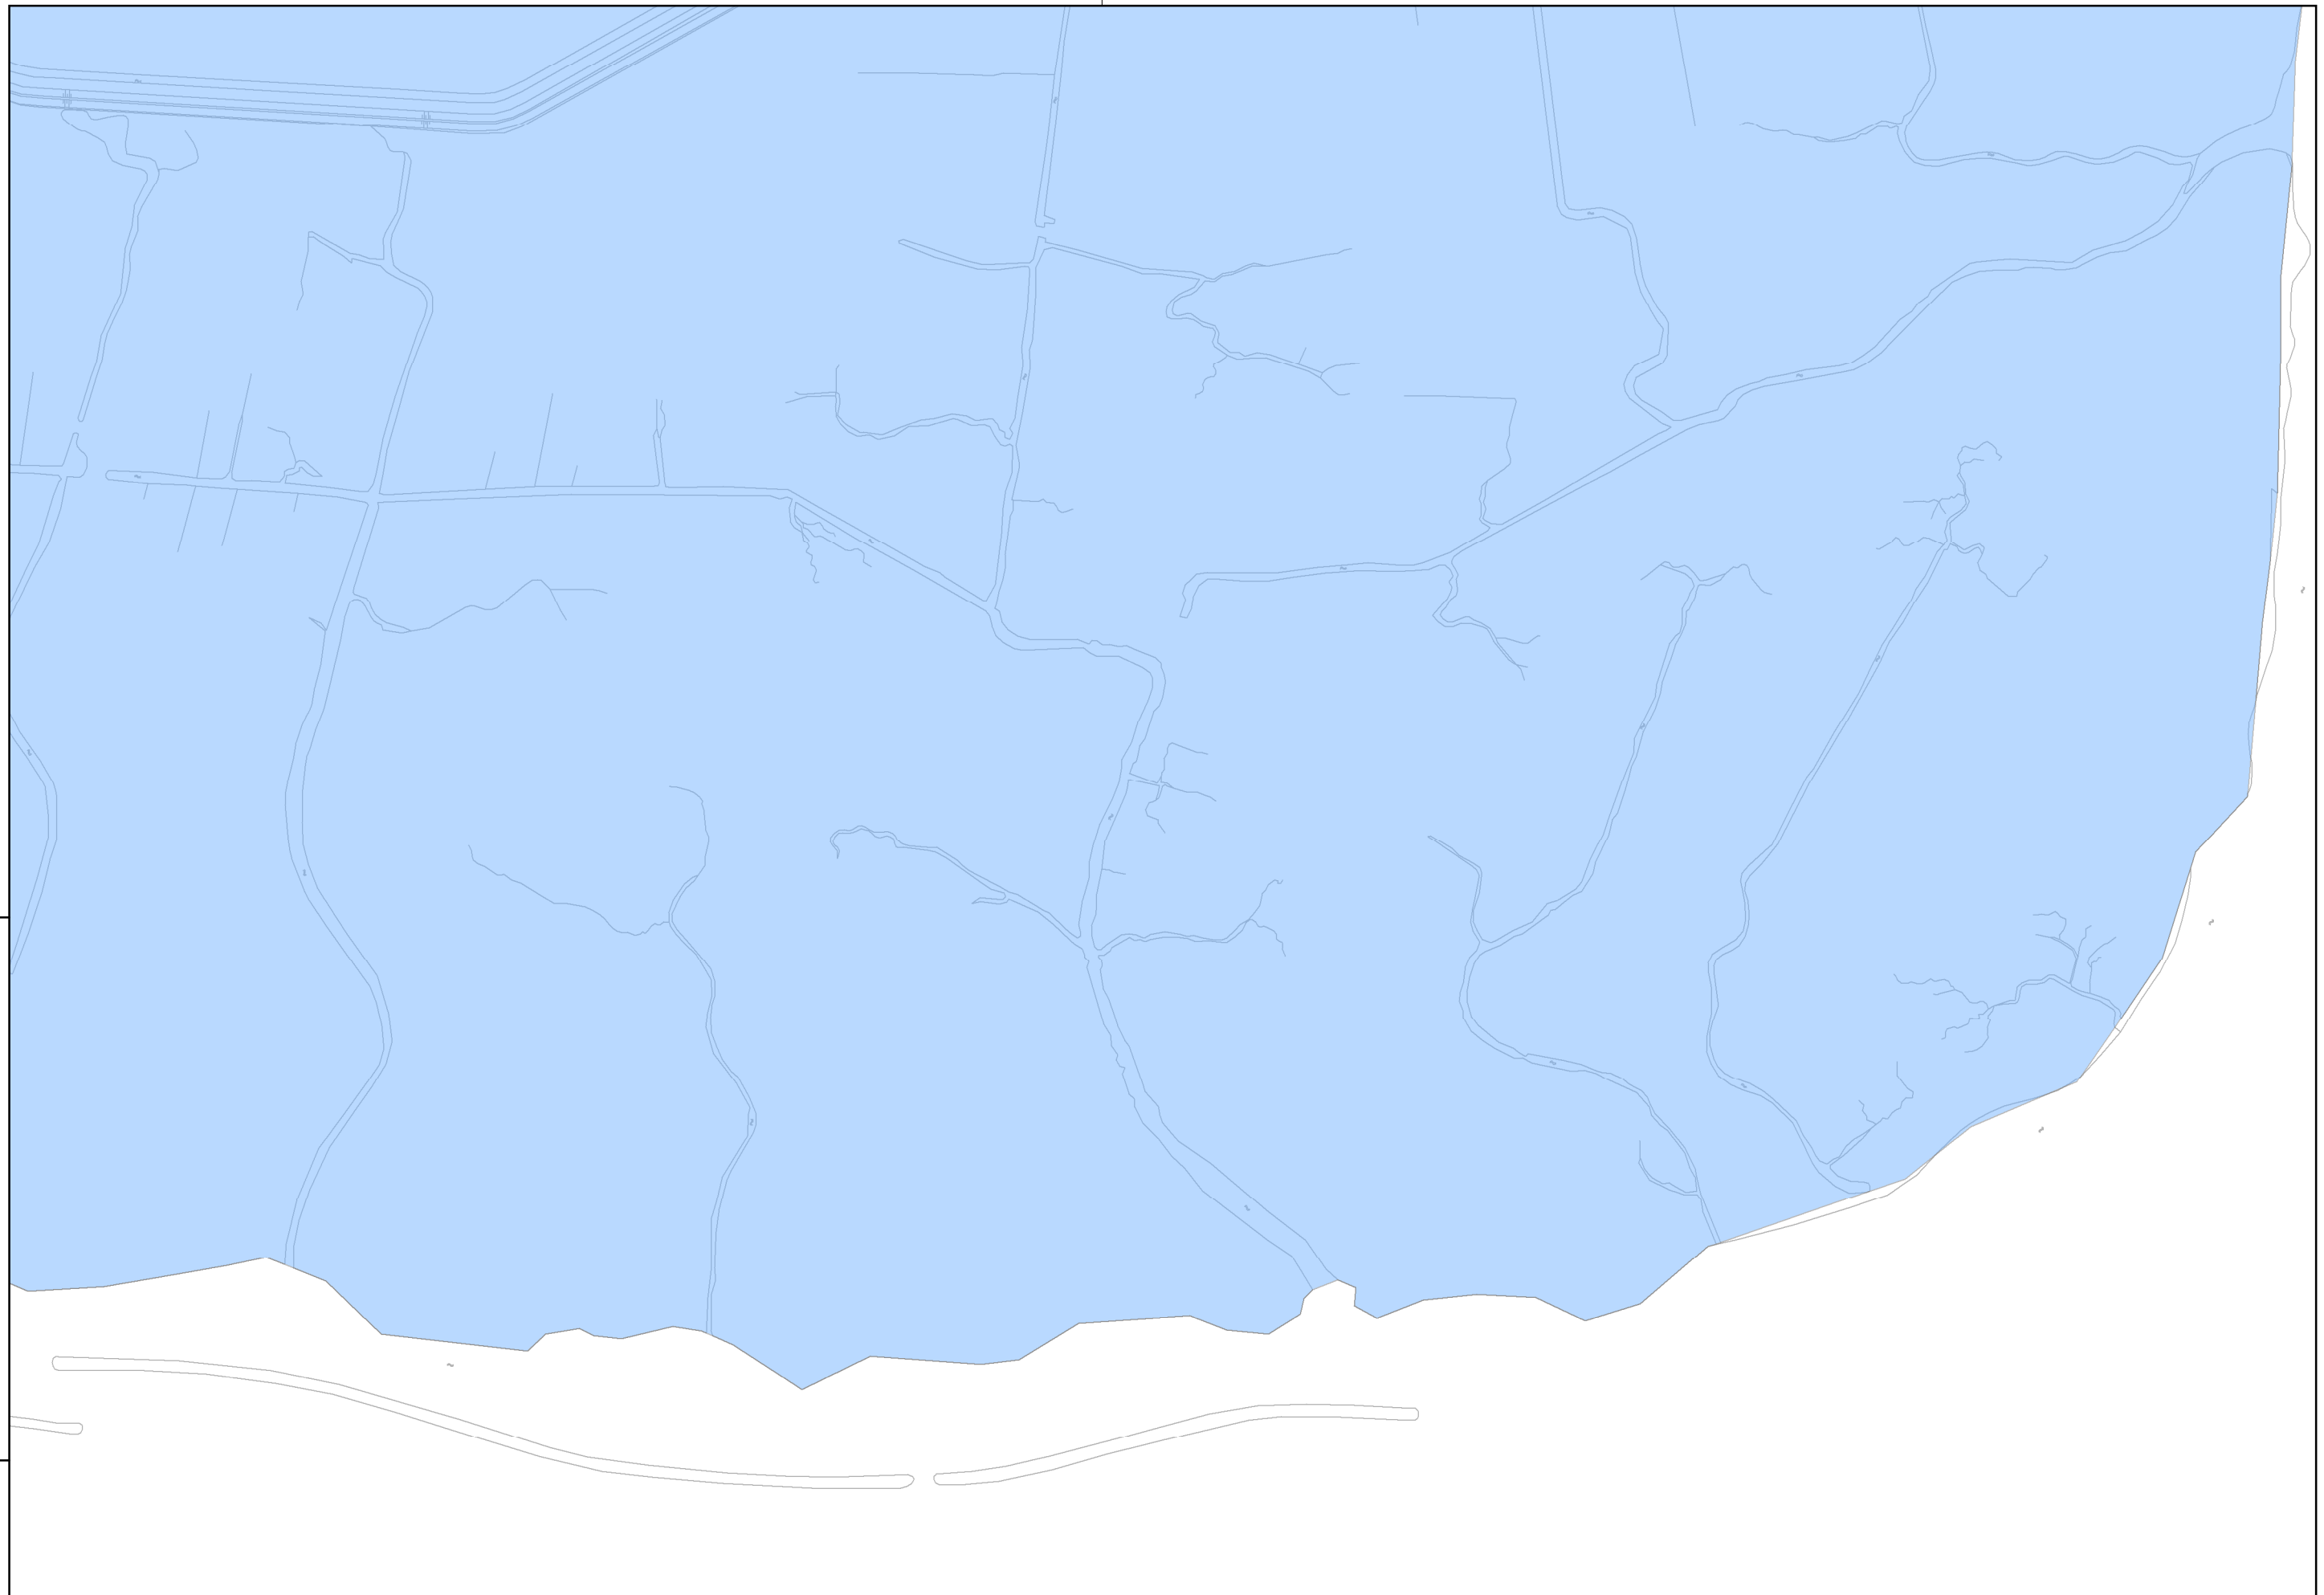

Regio: Voorne Putten

Schaal: 1:2.500

Auteur: C.P. van Putten

Referentie: 08176G01

Bladnummer: VP_19



waterschap
Hollandse
Delta

waterschap Hollandse Delta

Handelsweg 1.00 Postbus 4103 2980 GC Ridderkerk
tel. 088 9743000 fax 088 9743001 www.wshd.nl info@wshd.nl

**Legger primaire waterkering
28-1-2010**



Regio: Voorne Putten

Schaal: 1:2.500

Auteur: C.P. van Putten

Referentie: 08176G01

Bladnummer: VP_20



waterschap
Hollandse
Delta

waterschap Hollandse Delta

Handelsweg 1.00 Postbus 4103 2980 GC Ridderkerk
tel. 088 9743000 fax 088 9743001 www.wshd.nl info@wshd.nl

**Legger primaire waterkering
28-1-2010**



Schaal: 1:2.500

Auteur: C.P. van Putten

Referentie: 08176G01

Bladnummer: VP_21





waterschap
Hollandse
Delta

waterschap Hollandse Delta

Handelsweg 1.00 Postbus 4103 2980 GC Ridderkerk
tel. 088 9743000 fax 088 9743001 www.wshd.nl info@wshd.nl

**Legger primaire waterkering
28-1-2010**

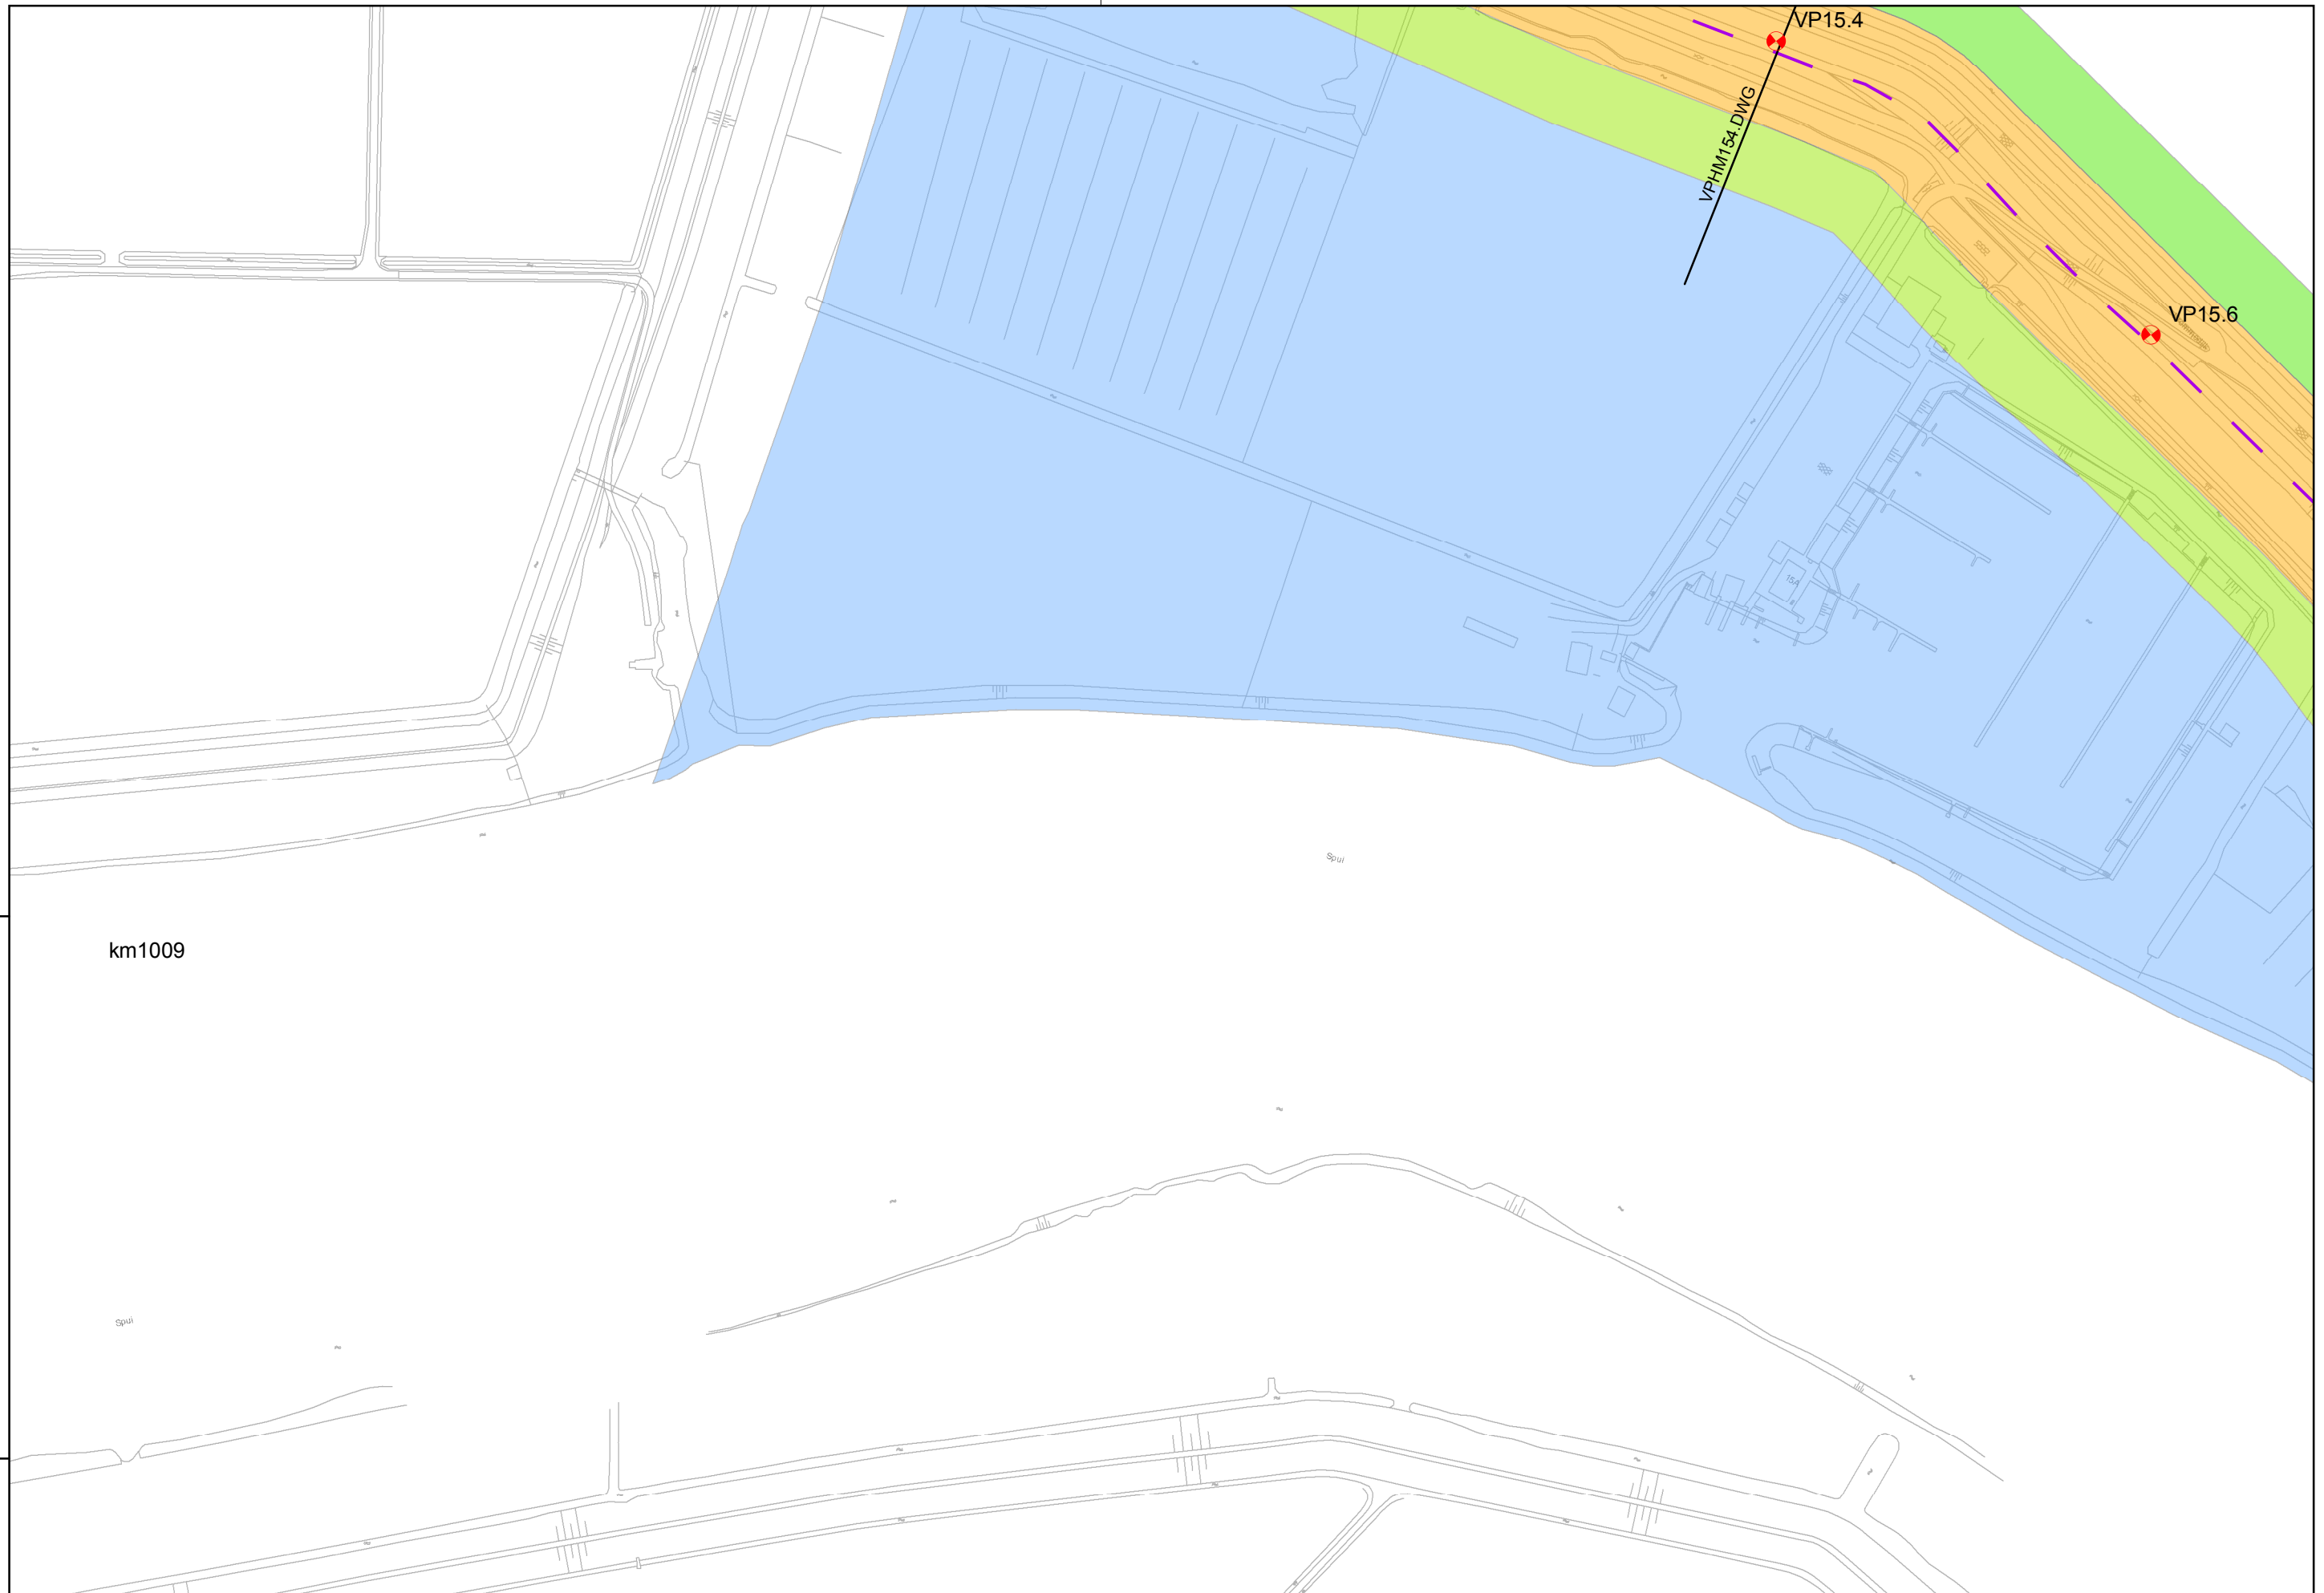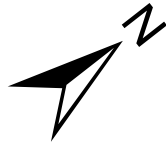

Regio: Voorne Putten

Schaal: 1:2.500

Auteur: C.P. van Putten

Referentie: 08176G01

Bladnummer: VP_22



waterschap
Hollandse
Delta

waterschap Hollandse Delta

Handelsweg 100 Postbus 4103 2980 GC Ridderkerk
tel. 088 9743000 fax 088 9743001 www.wshd.nl info@wshd.nl

**Legger primaire waterkering
28-1-2010**



Regio: Voorne Putten

Schaal: 1:2.500

Auteur: C.P. van Putten

Referentie: 08176G01

Bladnummer: VP_23




waterschap
Hollandse
Delta

waterschap Hollandse Delta

Handelsweg 1.00 Postbus 4103 2980 GC Ridderkerk
tel. 088 9743000 fax 088 9743001 www.wshd.nl info@wshd.nl

Legger primaire waterkering
28-1-2010

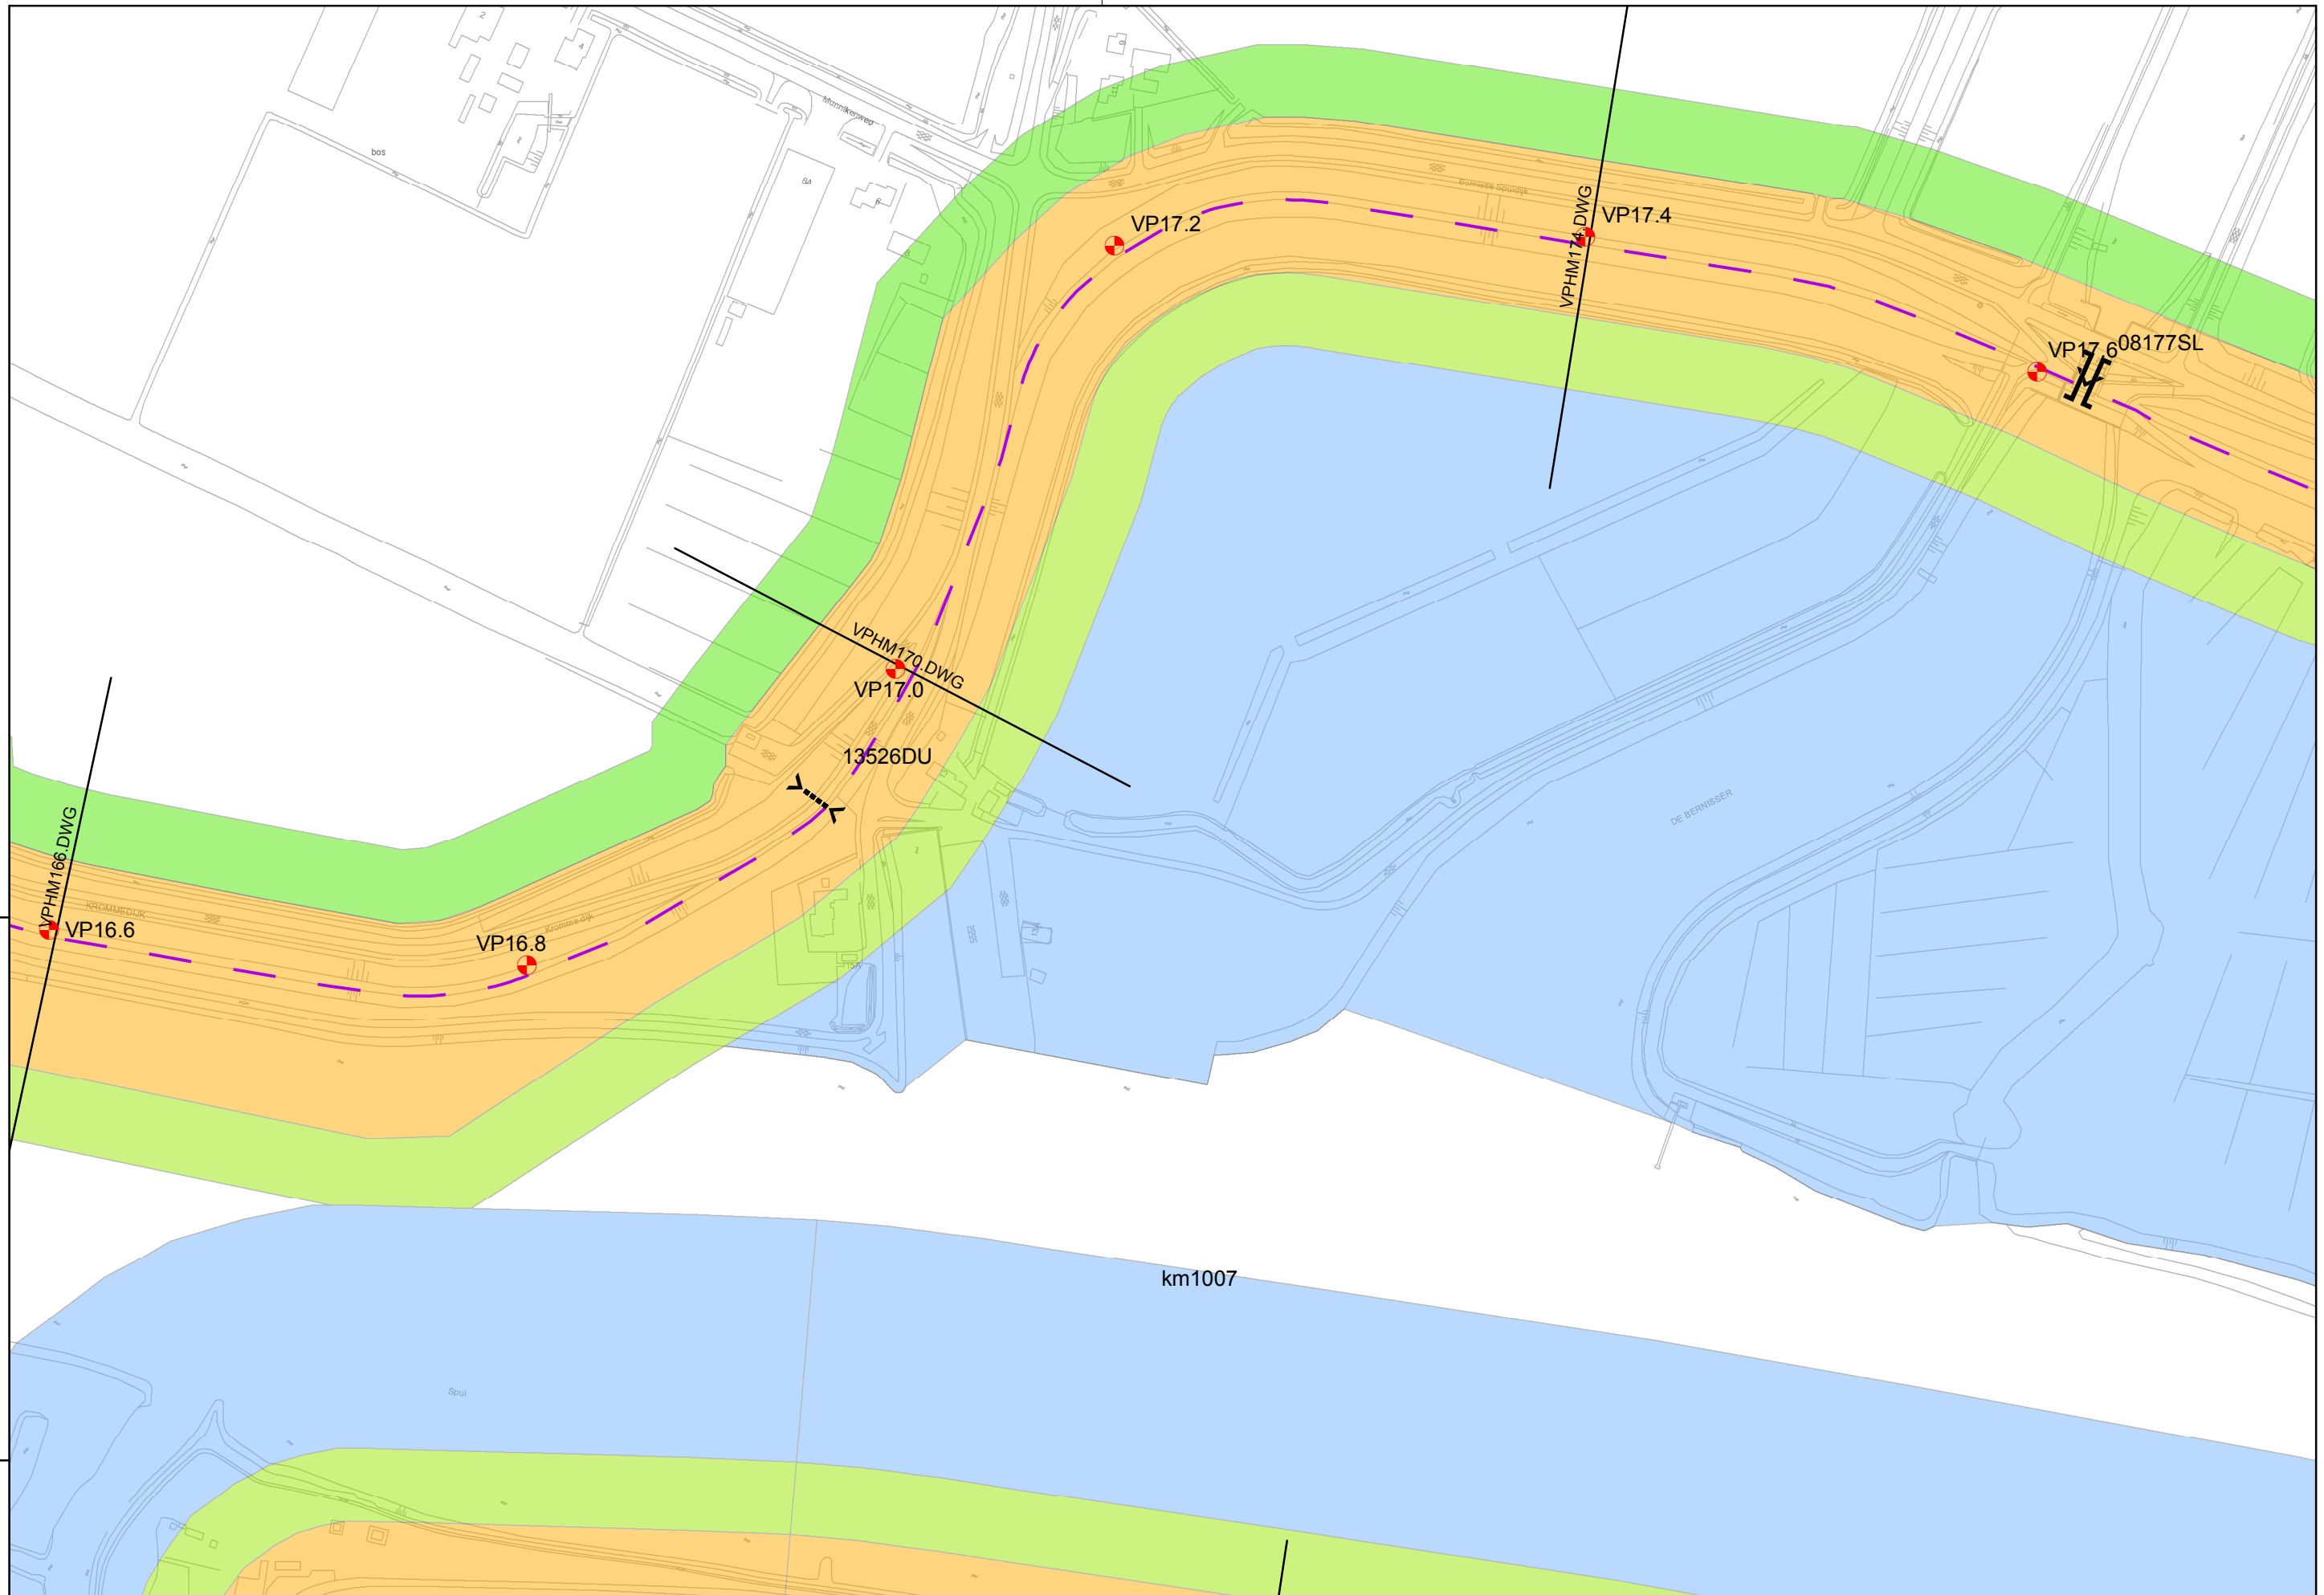

Regio: Voorne Putten

Schaal: 1:2.500

Auteur: C.P. van Putten

Referentie: 08176G01

Bladnummer: VP_24




waterschap
Hollandse
Delta

waterschap Hollandse Delta

Handelsweg 1.00 Postbus 4103 2980 GC Ridderkerk
tel. 088 9743000 fax 088 9743001 www.wshd.nl info@wshd.nl

**Legger primaire waterkering
28-1-2010**

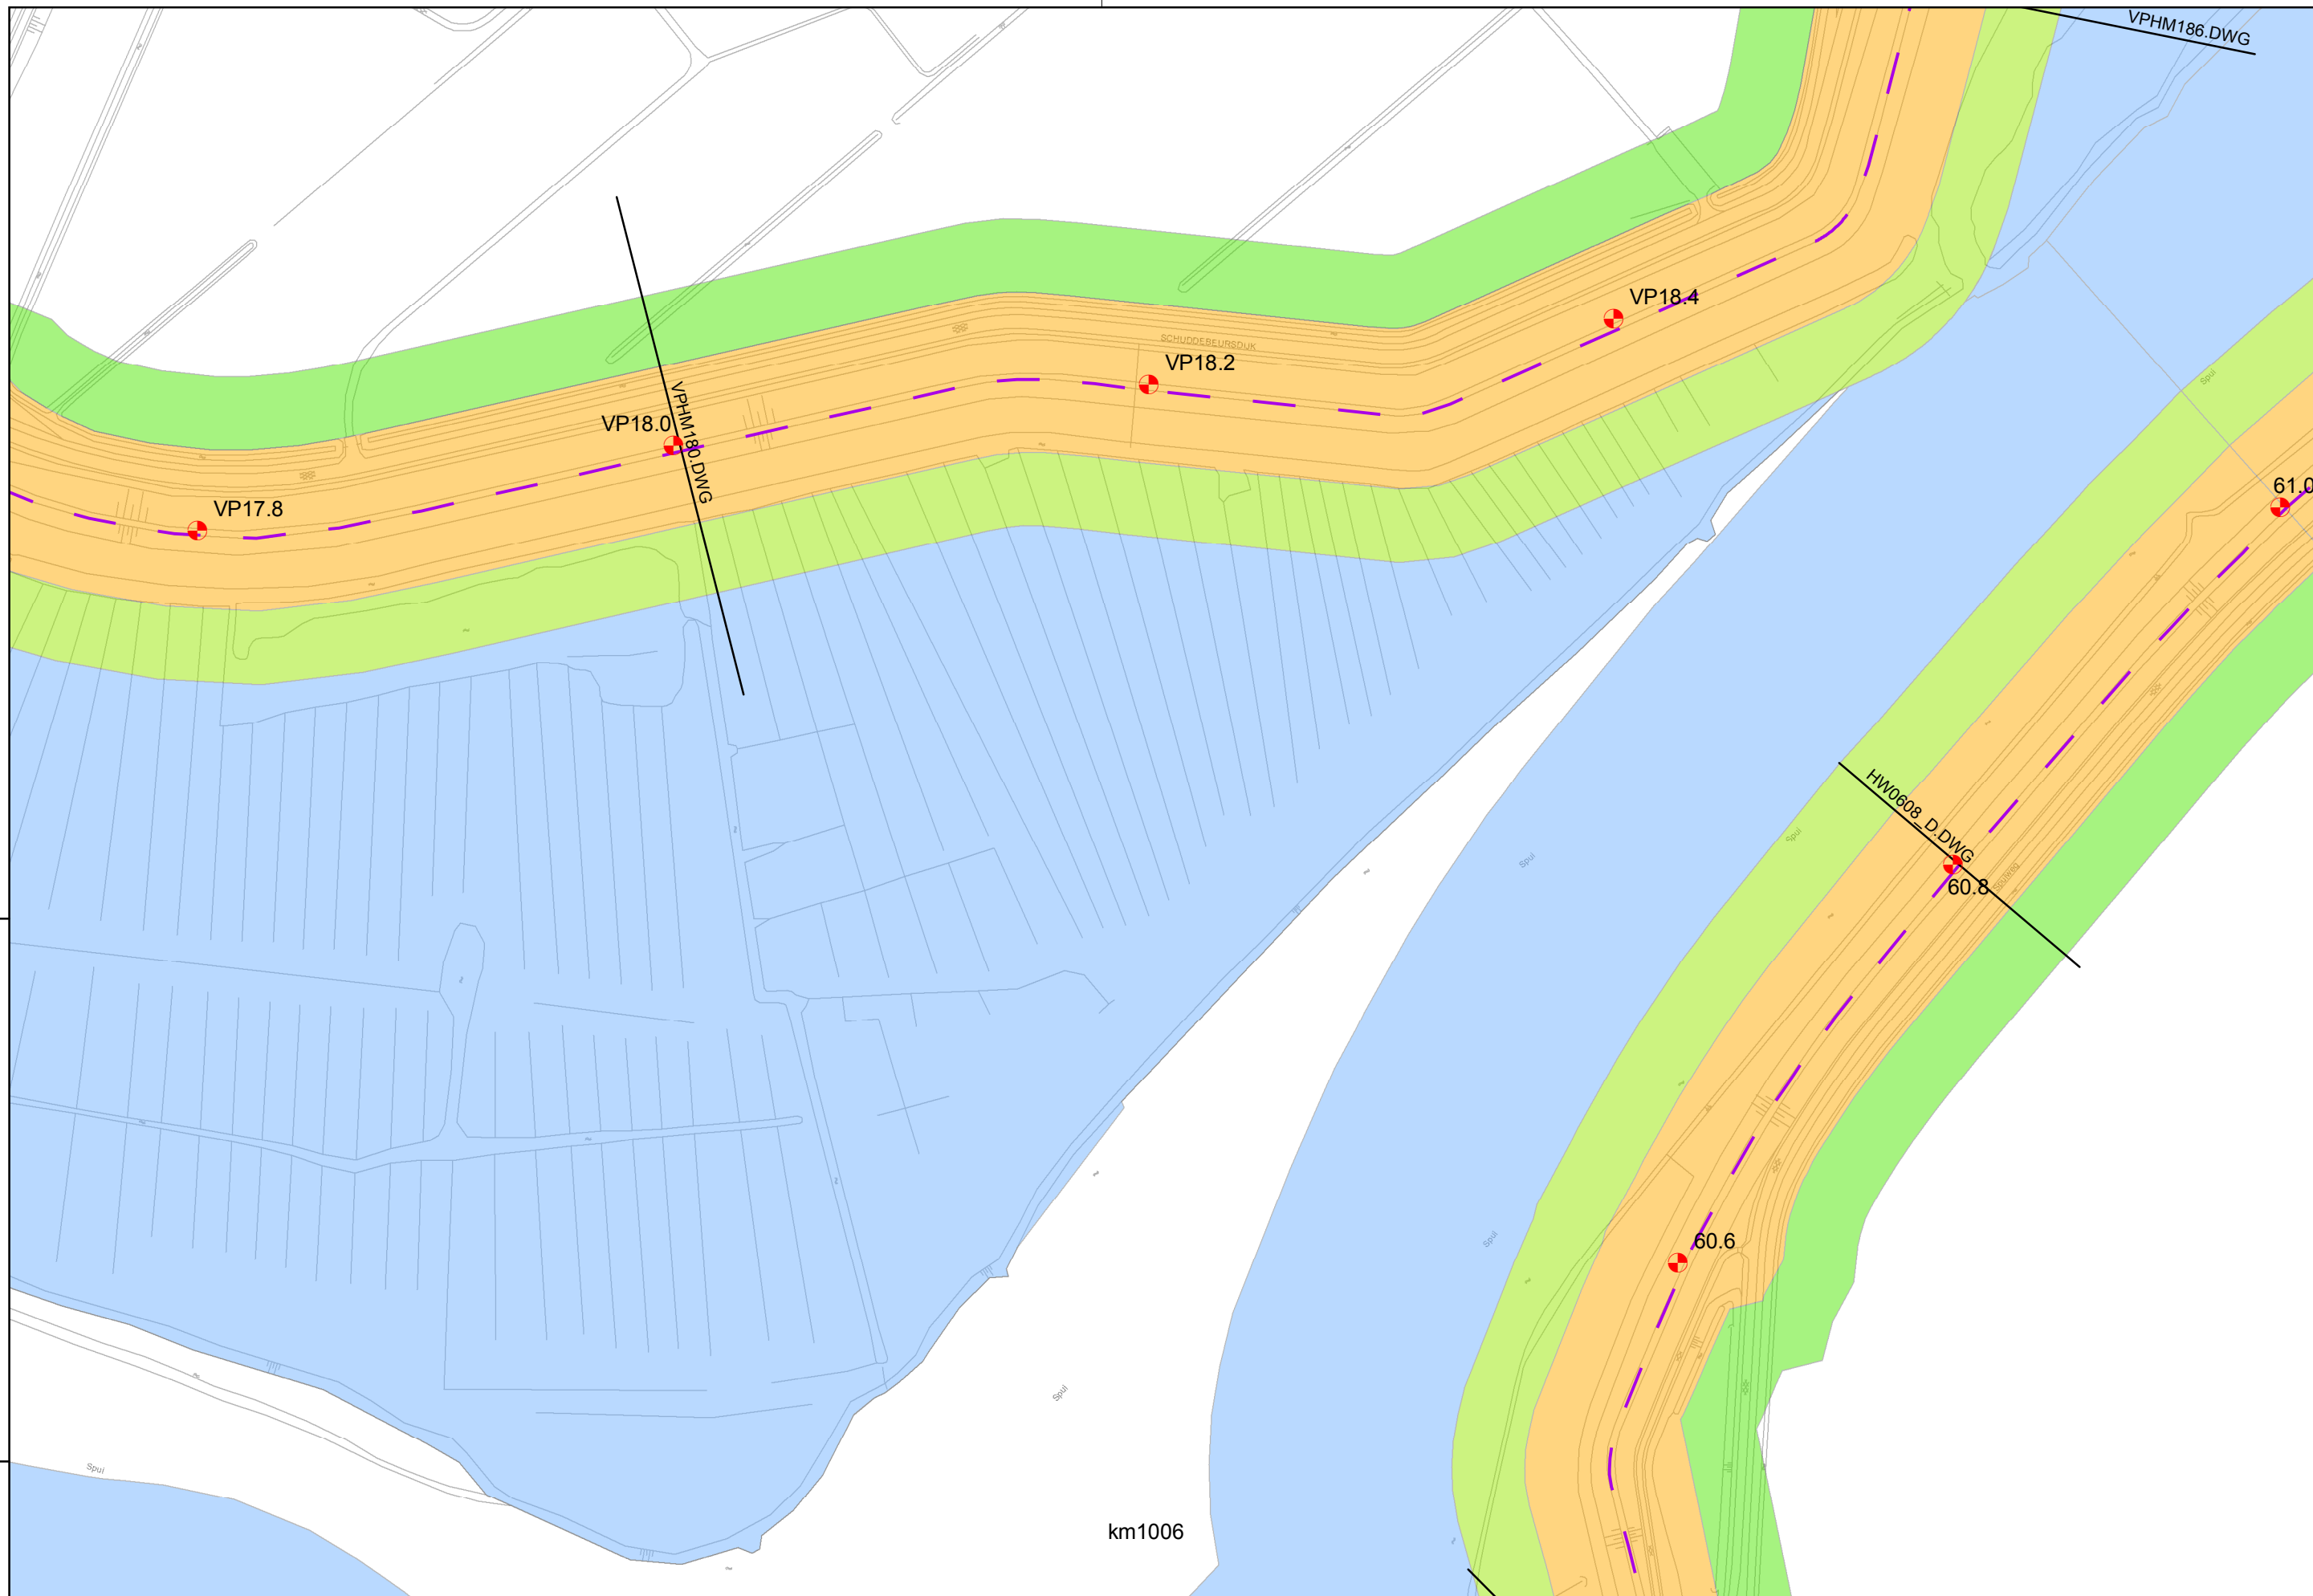

Regio: Voorne Putten

Schaal: 1:2.500

Auteur: C.P. van Putten

Referentie: 08176G01

Bladnummer: VP_25



waterschap
Hollandse
Delta

waterschap Hollandse Delta

Handelsweg 1.00 Postbus 4103 2980 GC Ridderkerk
tel. 088 9743000 fax 088 9743001 www.wshd.nl info@wshd.nl

Legger primaire waterkering
28-1-2010



Regio: Voorne Putten

Schaal: 1:2.500

Auteur: C.P. van Putten

Referentie: 08176G01

Bladnummer: VP_26




waterschap
Hollandse
Delta

waterschap Hollandse Delta

Handelsweg 1.00 Postbus 4103 2980 GC Ridderkerk
tel. 088 9743000 fax 088 9743001 www.wshd.nl info@wshd.nl

**Legger primaire waterkering
28-1-2010**

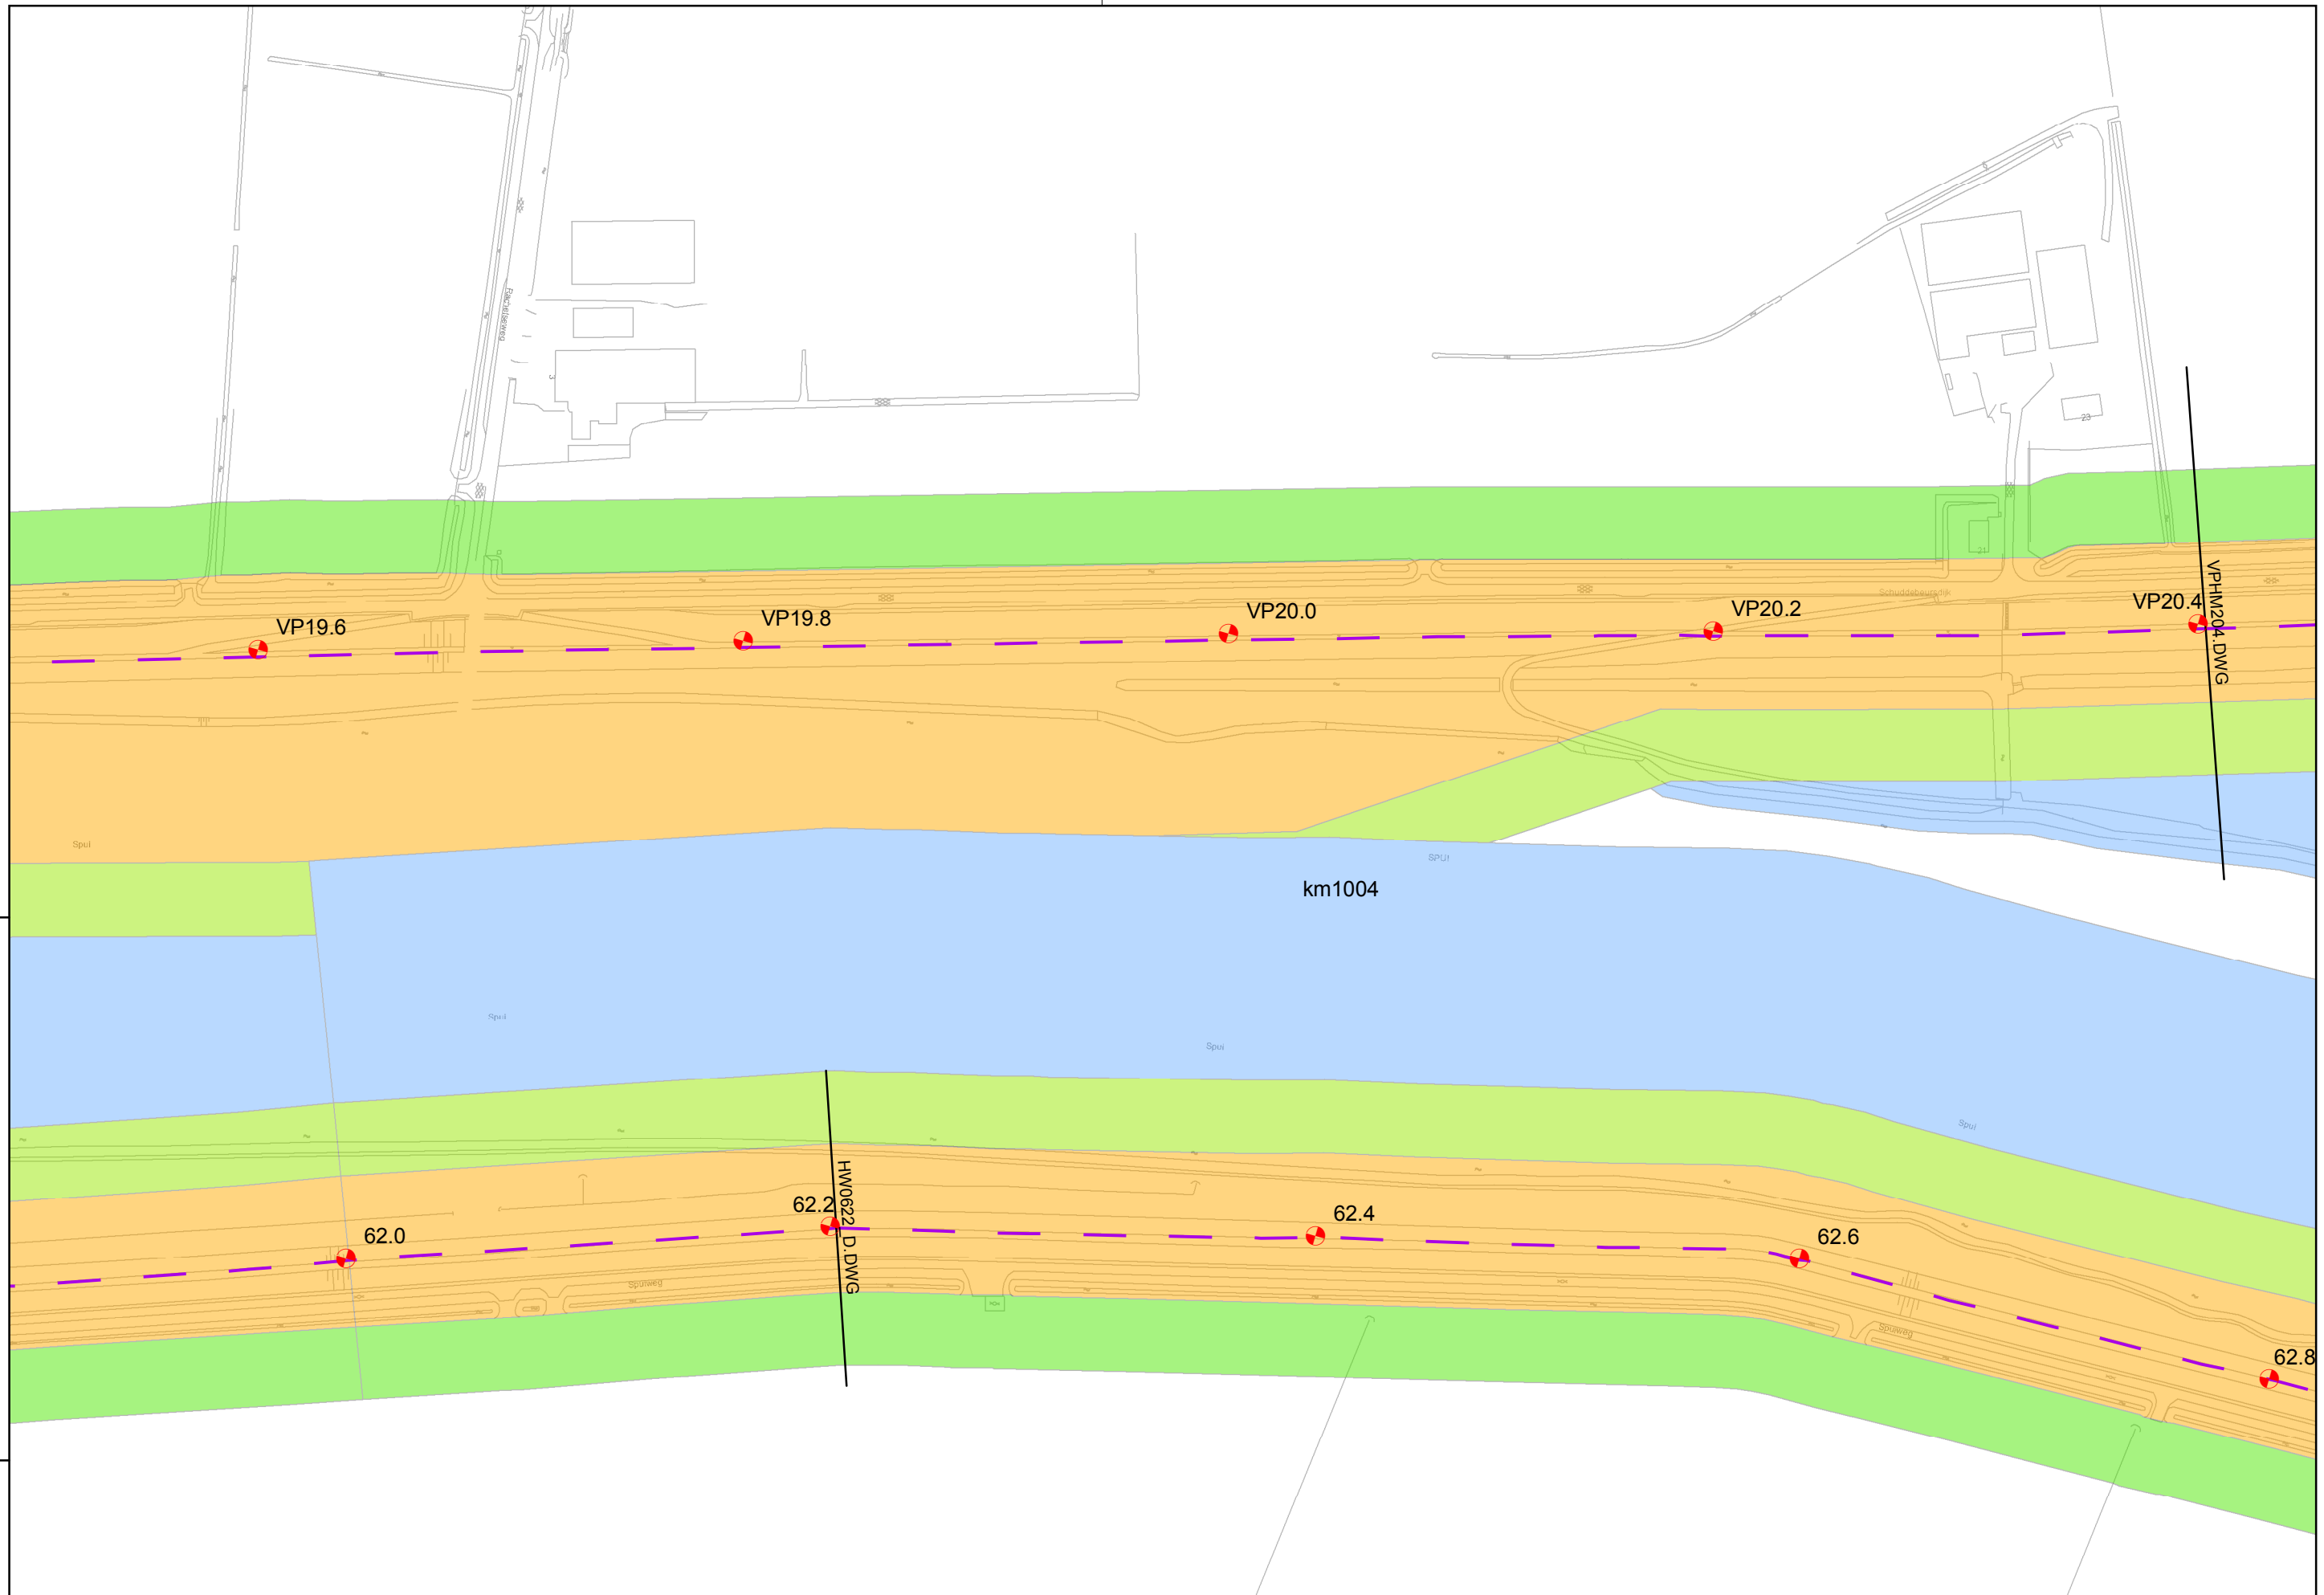

Regio: Voorne Putten

Schaal: 1:2.500

Auteur: C.P. van Putten

Referentie: 08176G01

Bladnummer: VP_27




waterschap
Hollandse
Delta

waterschap Hollandse Delta

Handelsweg 1.00 Postbus 4103 2980 GC Ridderkerk
tel. 088 9743000 fax 088 9743001 www.wshd.nl info@wshd.nl

**Legger primaire waterkering
28-1-2010**

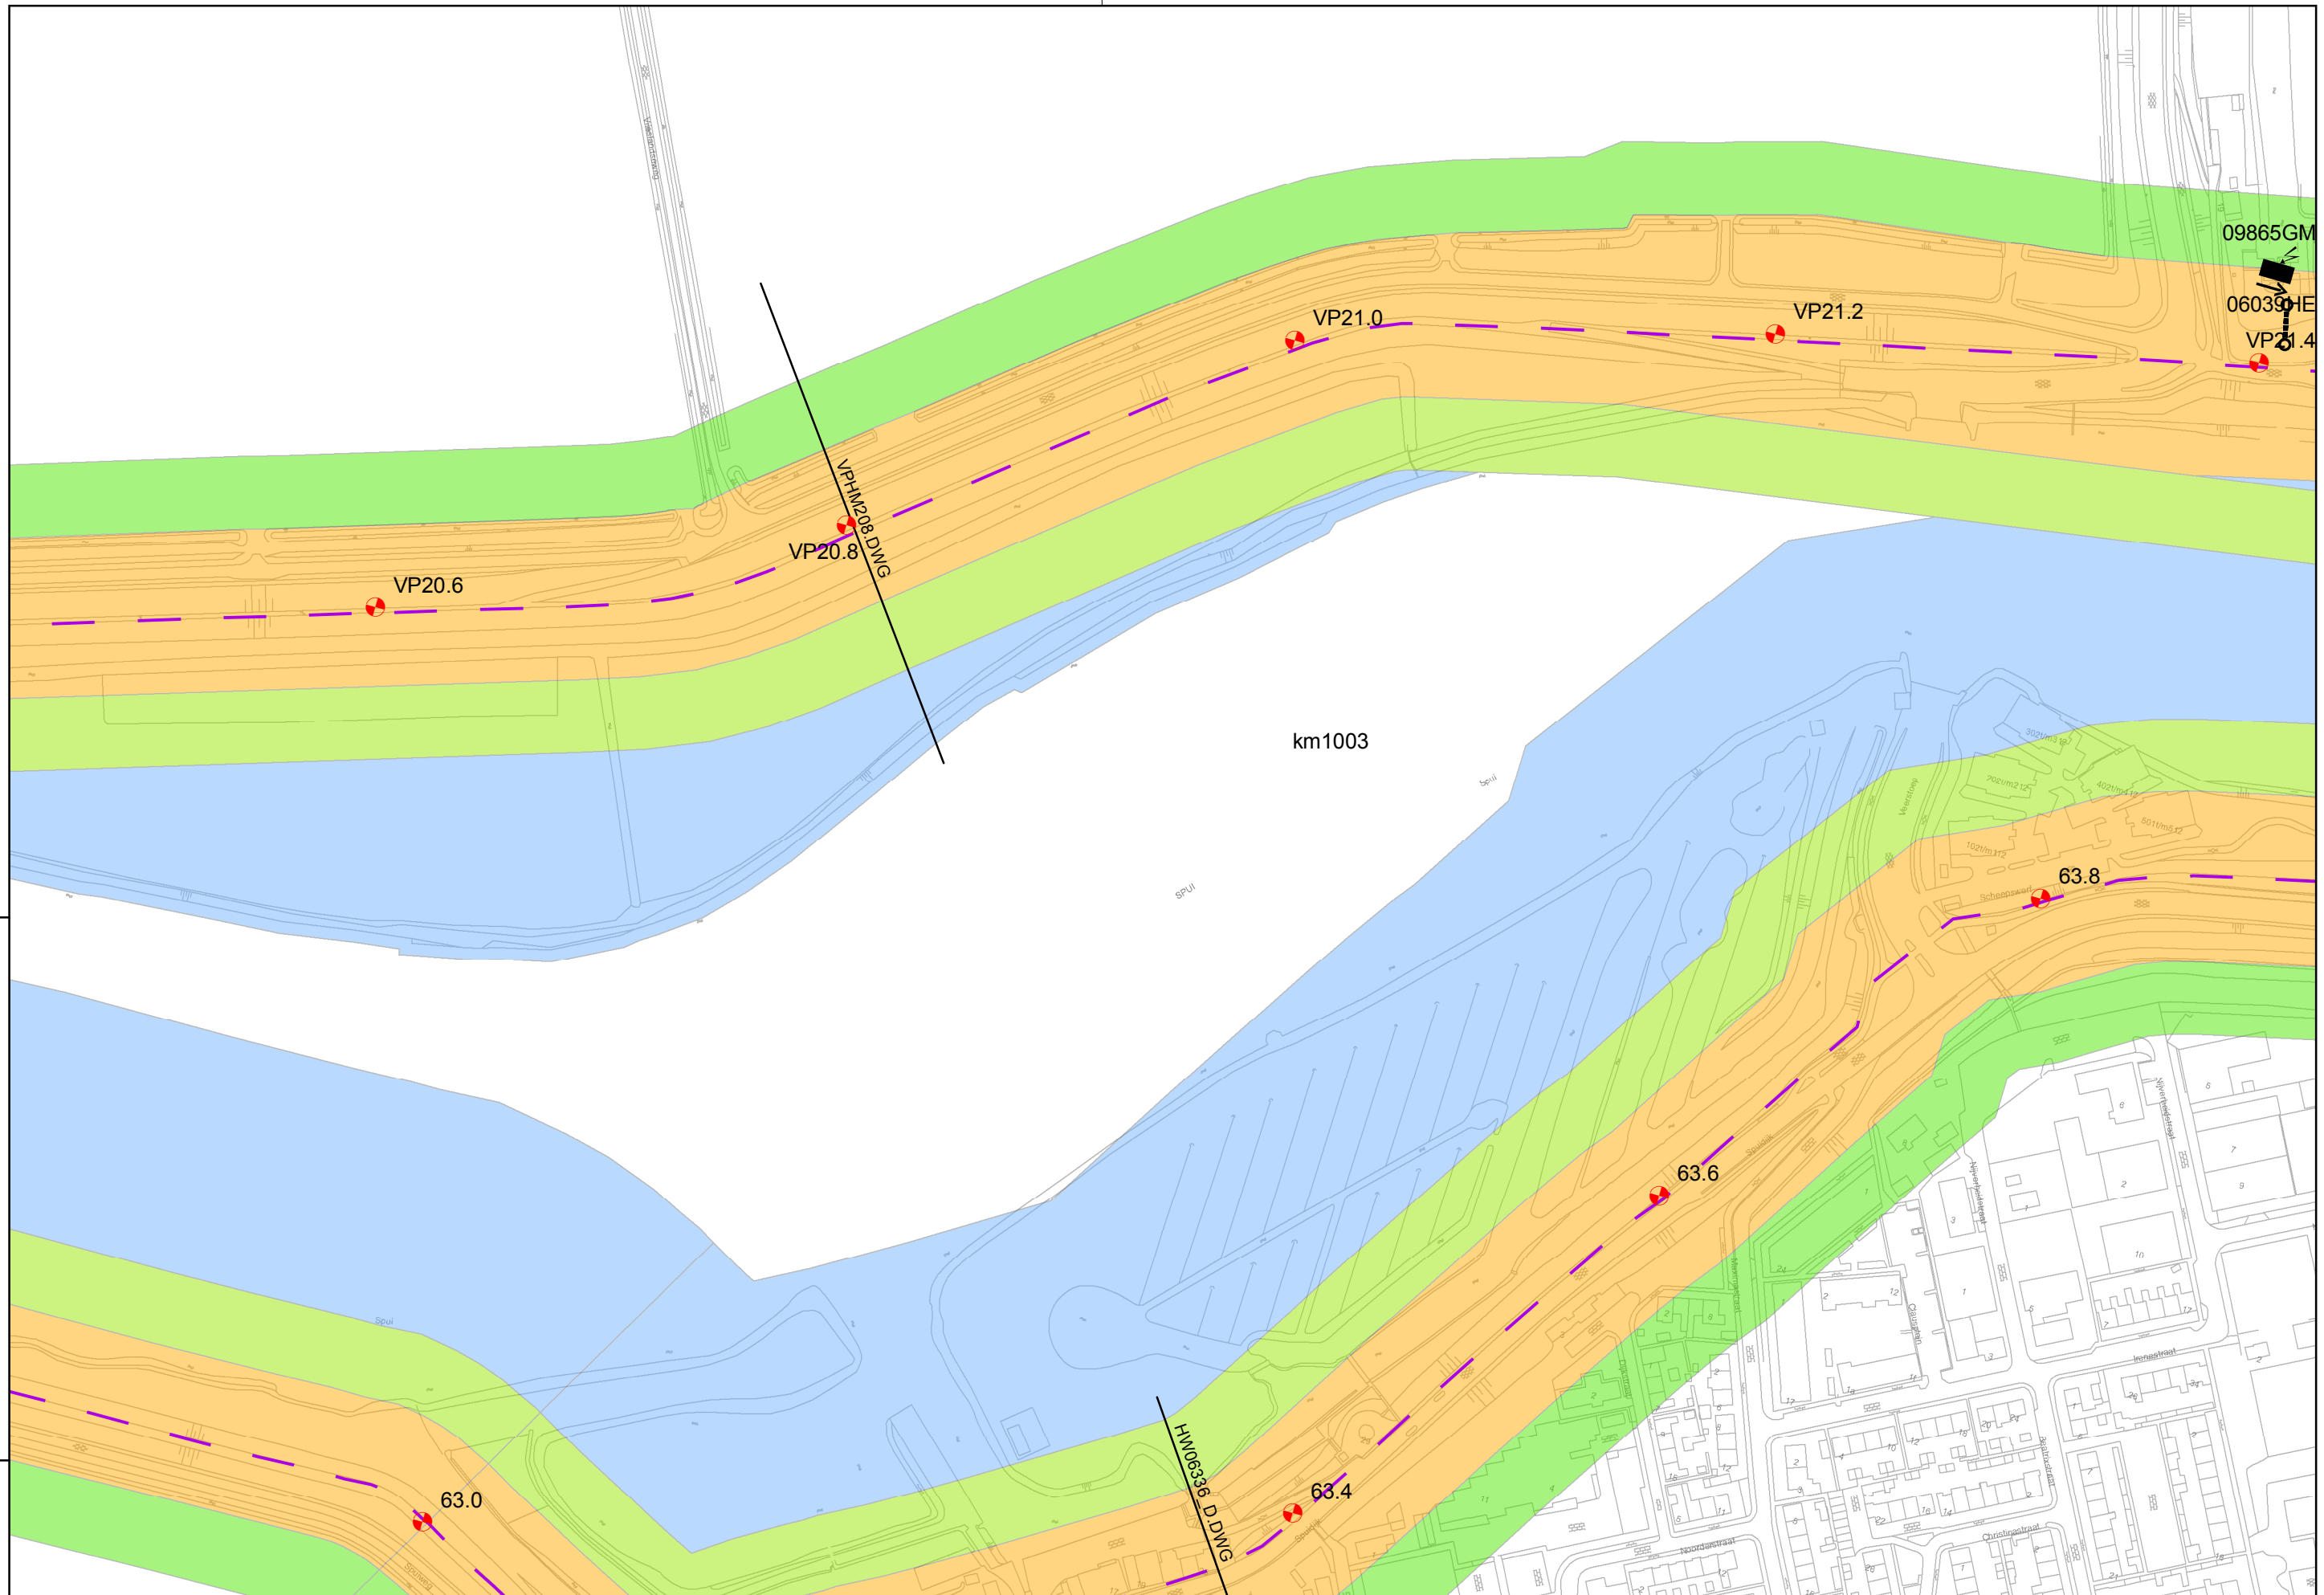

Regio: Voorne Putten

Schaal: 1:2.500

Auteur: C.P. van Putten

Referentie: 08176G01

Bladnummer: VP_28



waterschap
Hollandse
Delta

waterschap Hollandse Delta

Handelsweg 1.00 Postbus 4103 2980 GC Ridderkerk
tel. 088 9743000 fax 088 9743001 www.wshd.nl info@wshd.nl

Legger primaire waterkering
28-1-2010



Schaal: 1:2.500

Auteur: C.P. van Putten

Referentie: 08176G01

Bladnummer: VP_29




waterschap
Hollandse
Delta

waterschap Hollandse Delta

Handelsweg 1.00 Postbus 4103 2980 GC Ridderkerk
tel. 088 9743000 fax 088 9743001 www.wshd.nl info@wshd.nl

**Legger primaire waterkering
28-1-2010**

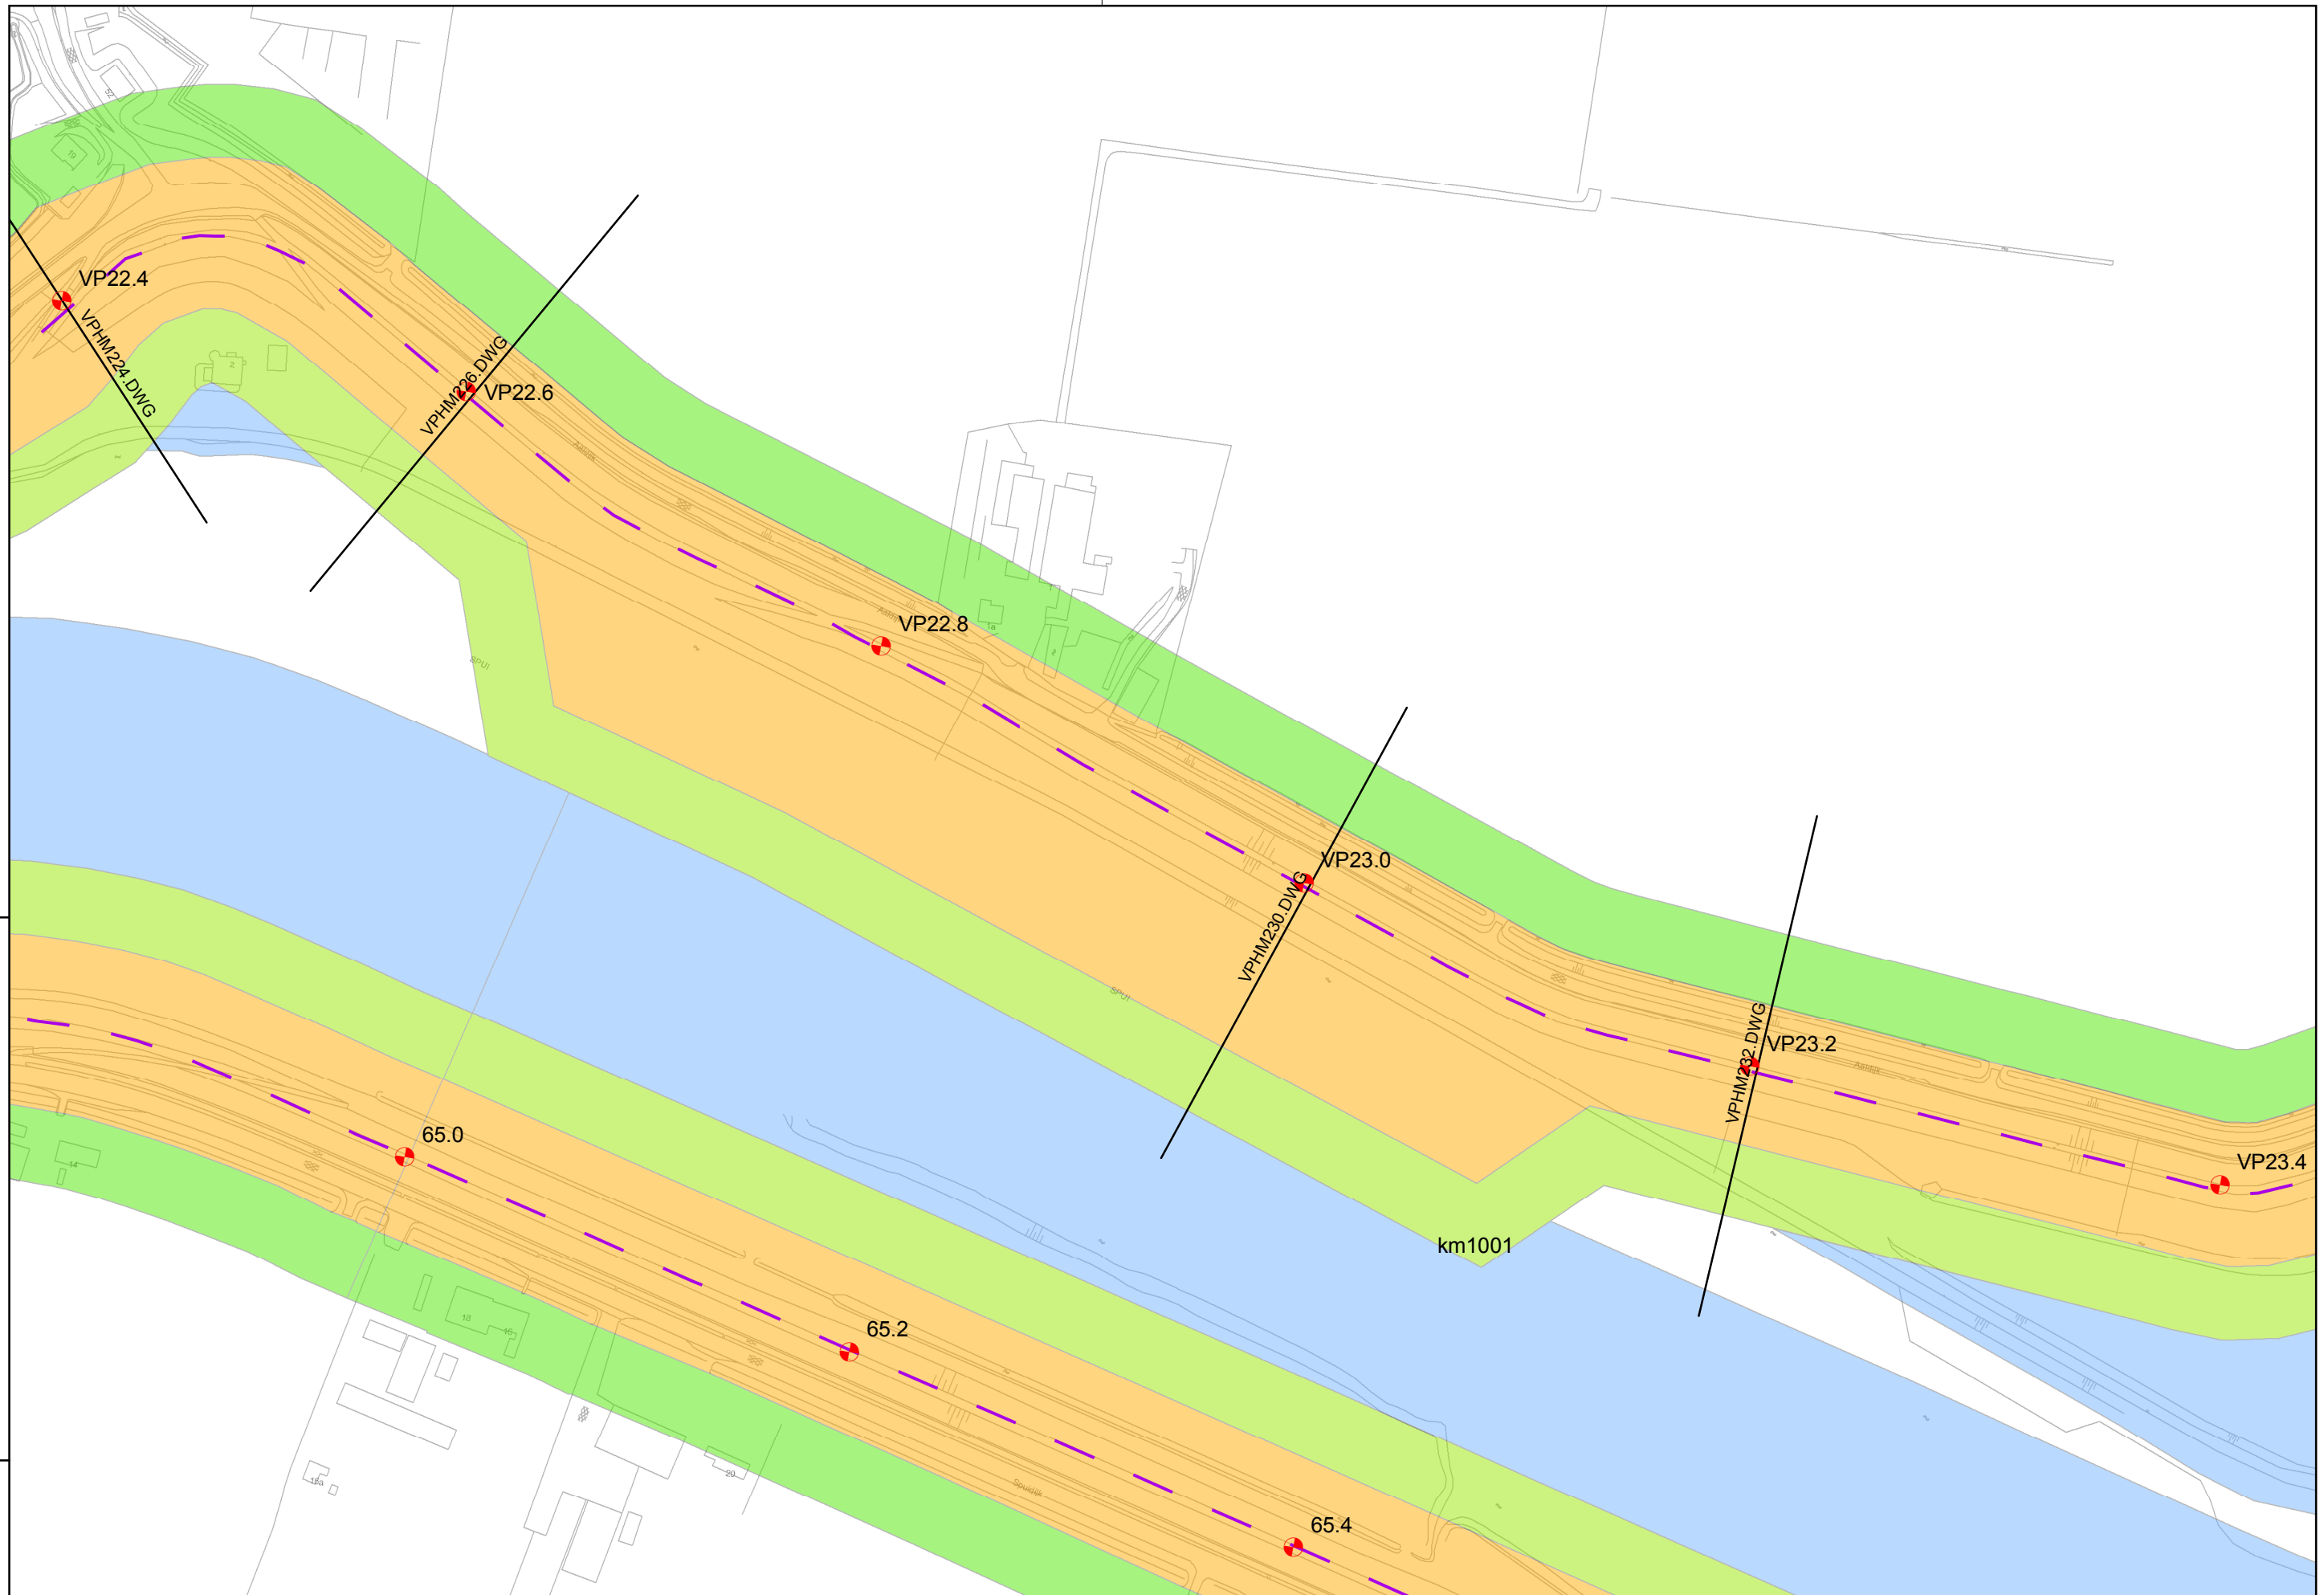

Regio: Voorne Putten

Schaal: 1:2.500

Auteur: C.P. van Putten

Referentie: 08176G01

Bladnummer: VP_30





waterschap
Hollandse
Delta

waterschap Hollandse Delta

Handelsweg 100 Postbus 4103 2980 GC Ridderkerk
tel. 088 9743000 fax 088 9743001 www.wshd.nl info@wshd.nl

**Legger primaire waterkering
28-1-2010**

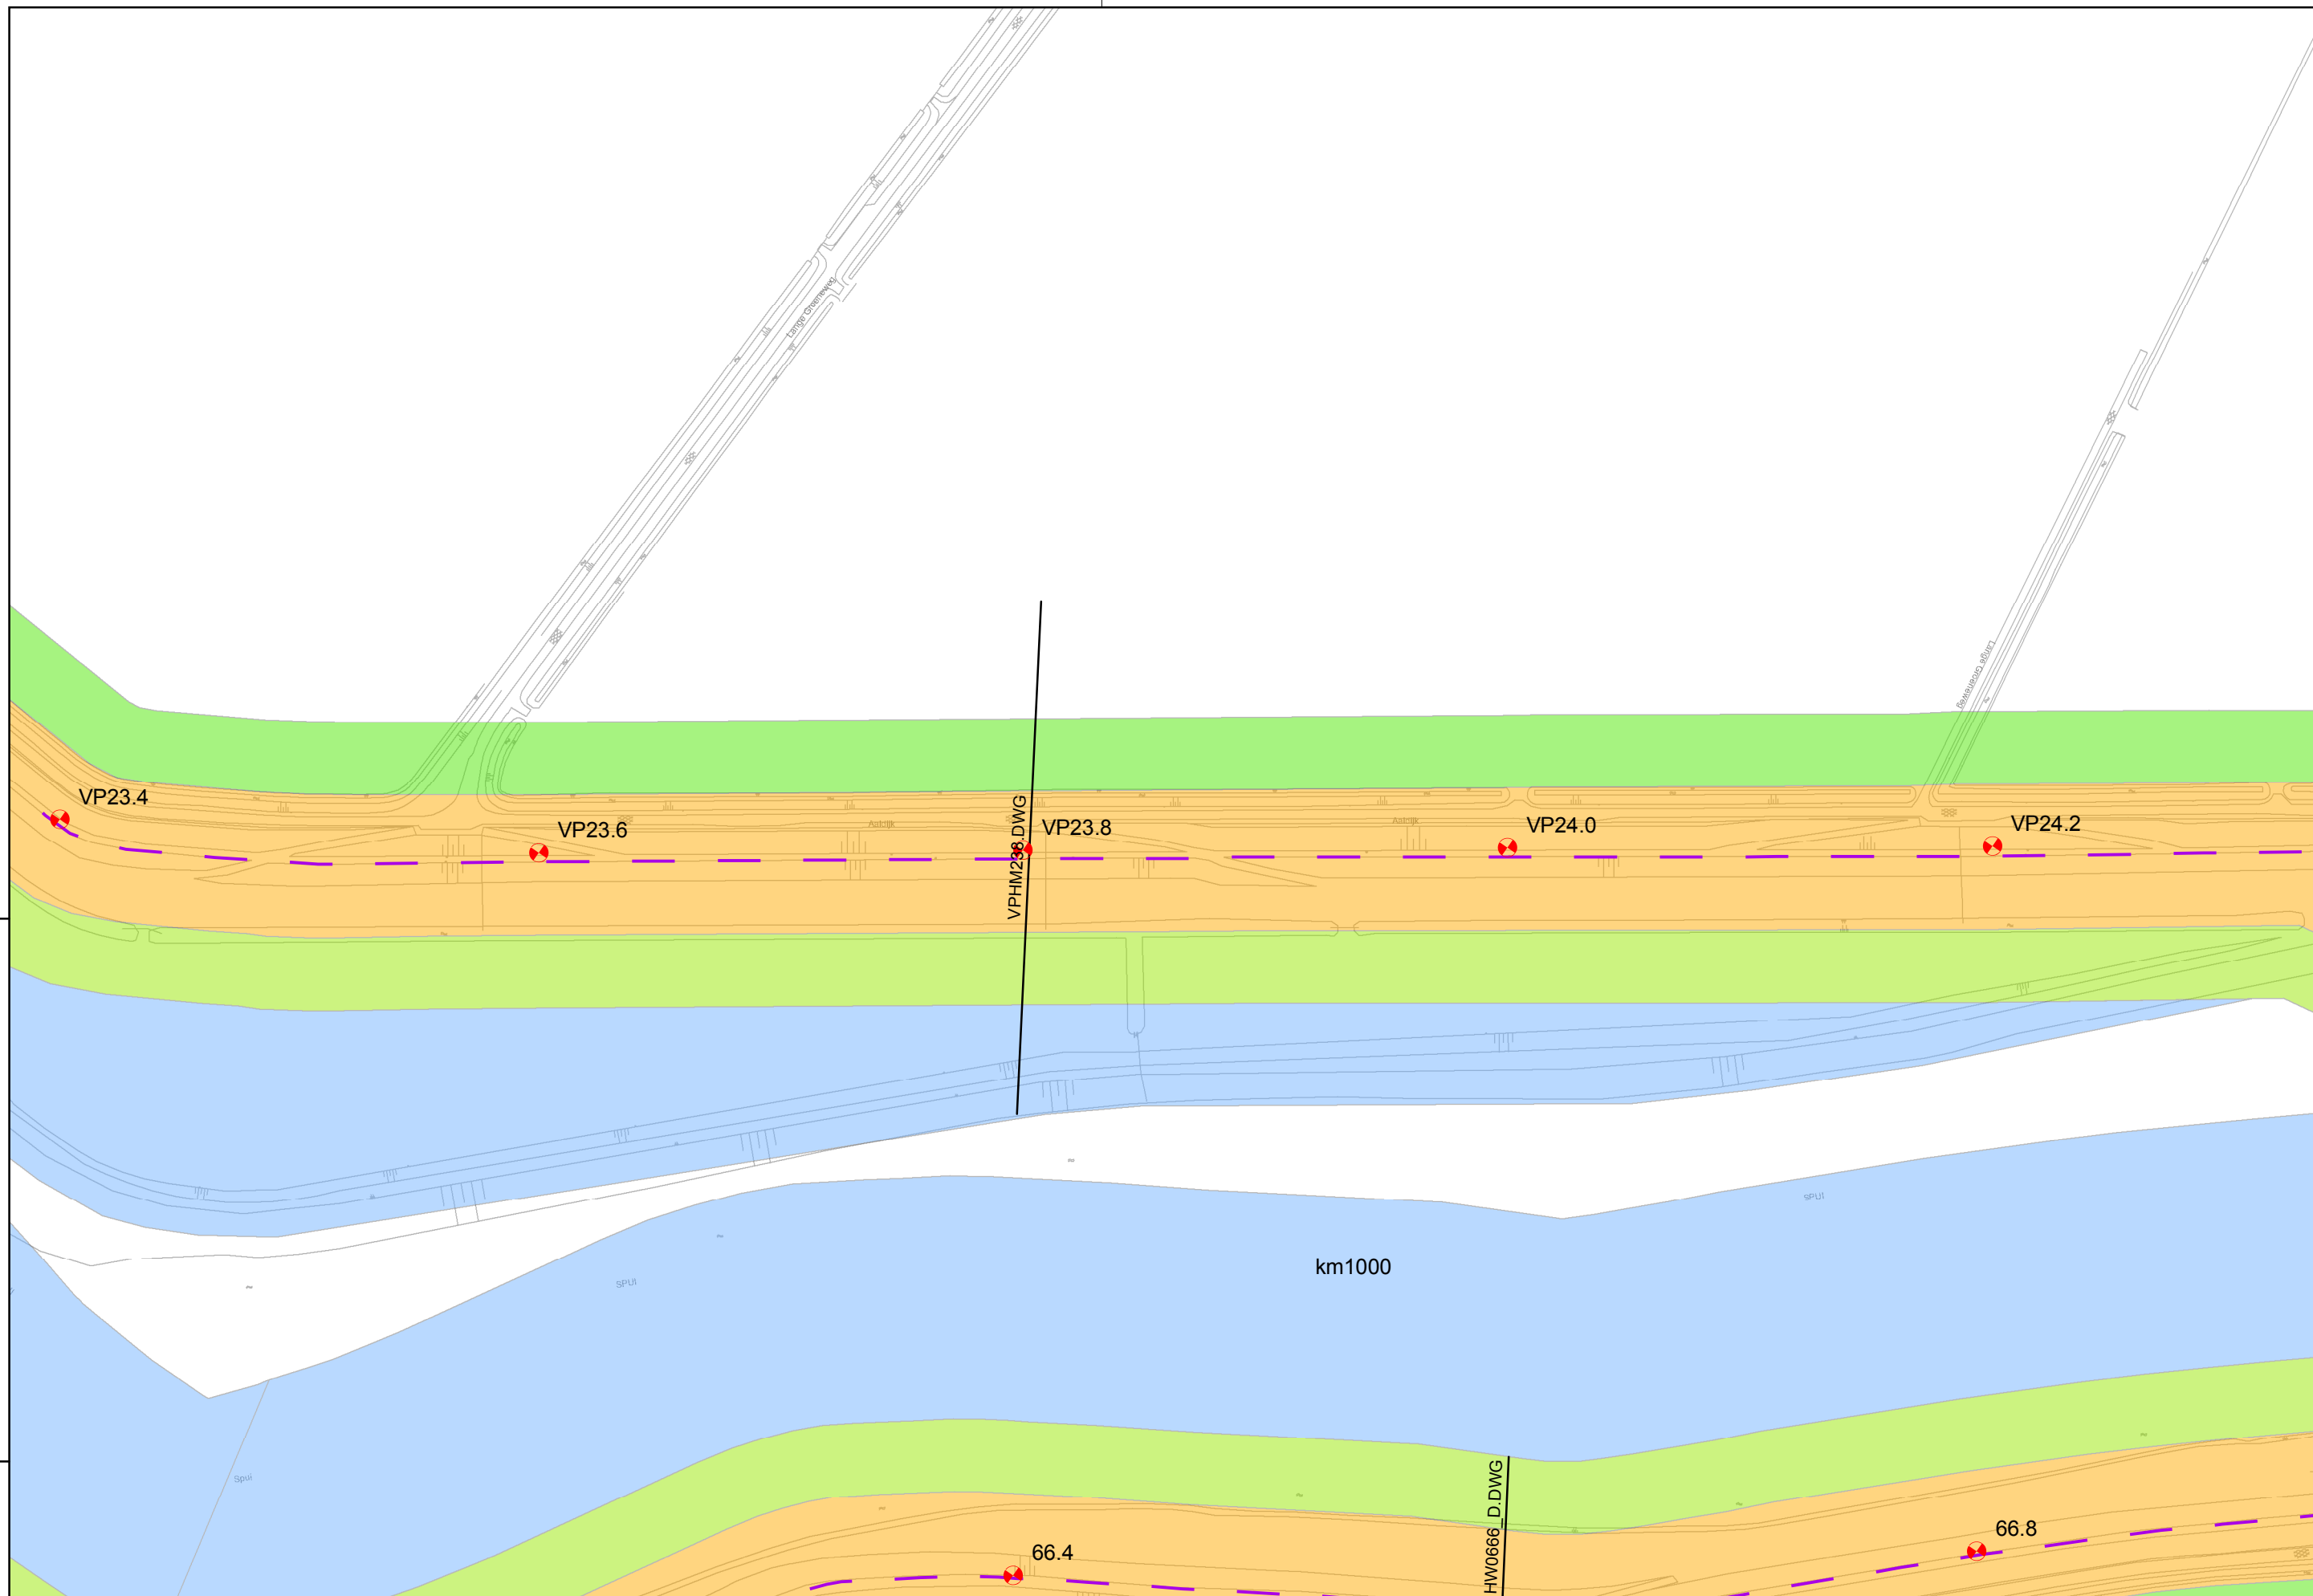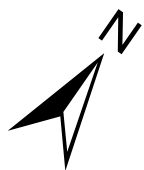

Regio: Voorne Putten

Schaal: 1:2.500

Auteur: C.P. van Putten

Referentie: 08176G01

Bladnummer: VP_31




waterschap
Hollandse
Delta

waterschap Hollandse Delta

Handelsweg 1.00 Postbus 4103 2980 GC Ridderkerk
tel. 088 9743000 fax 088 9743001 www.wshd.nl info@wshd.nl

**Legger primaire waterkering
28-1-2010**

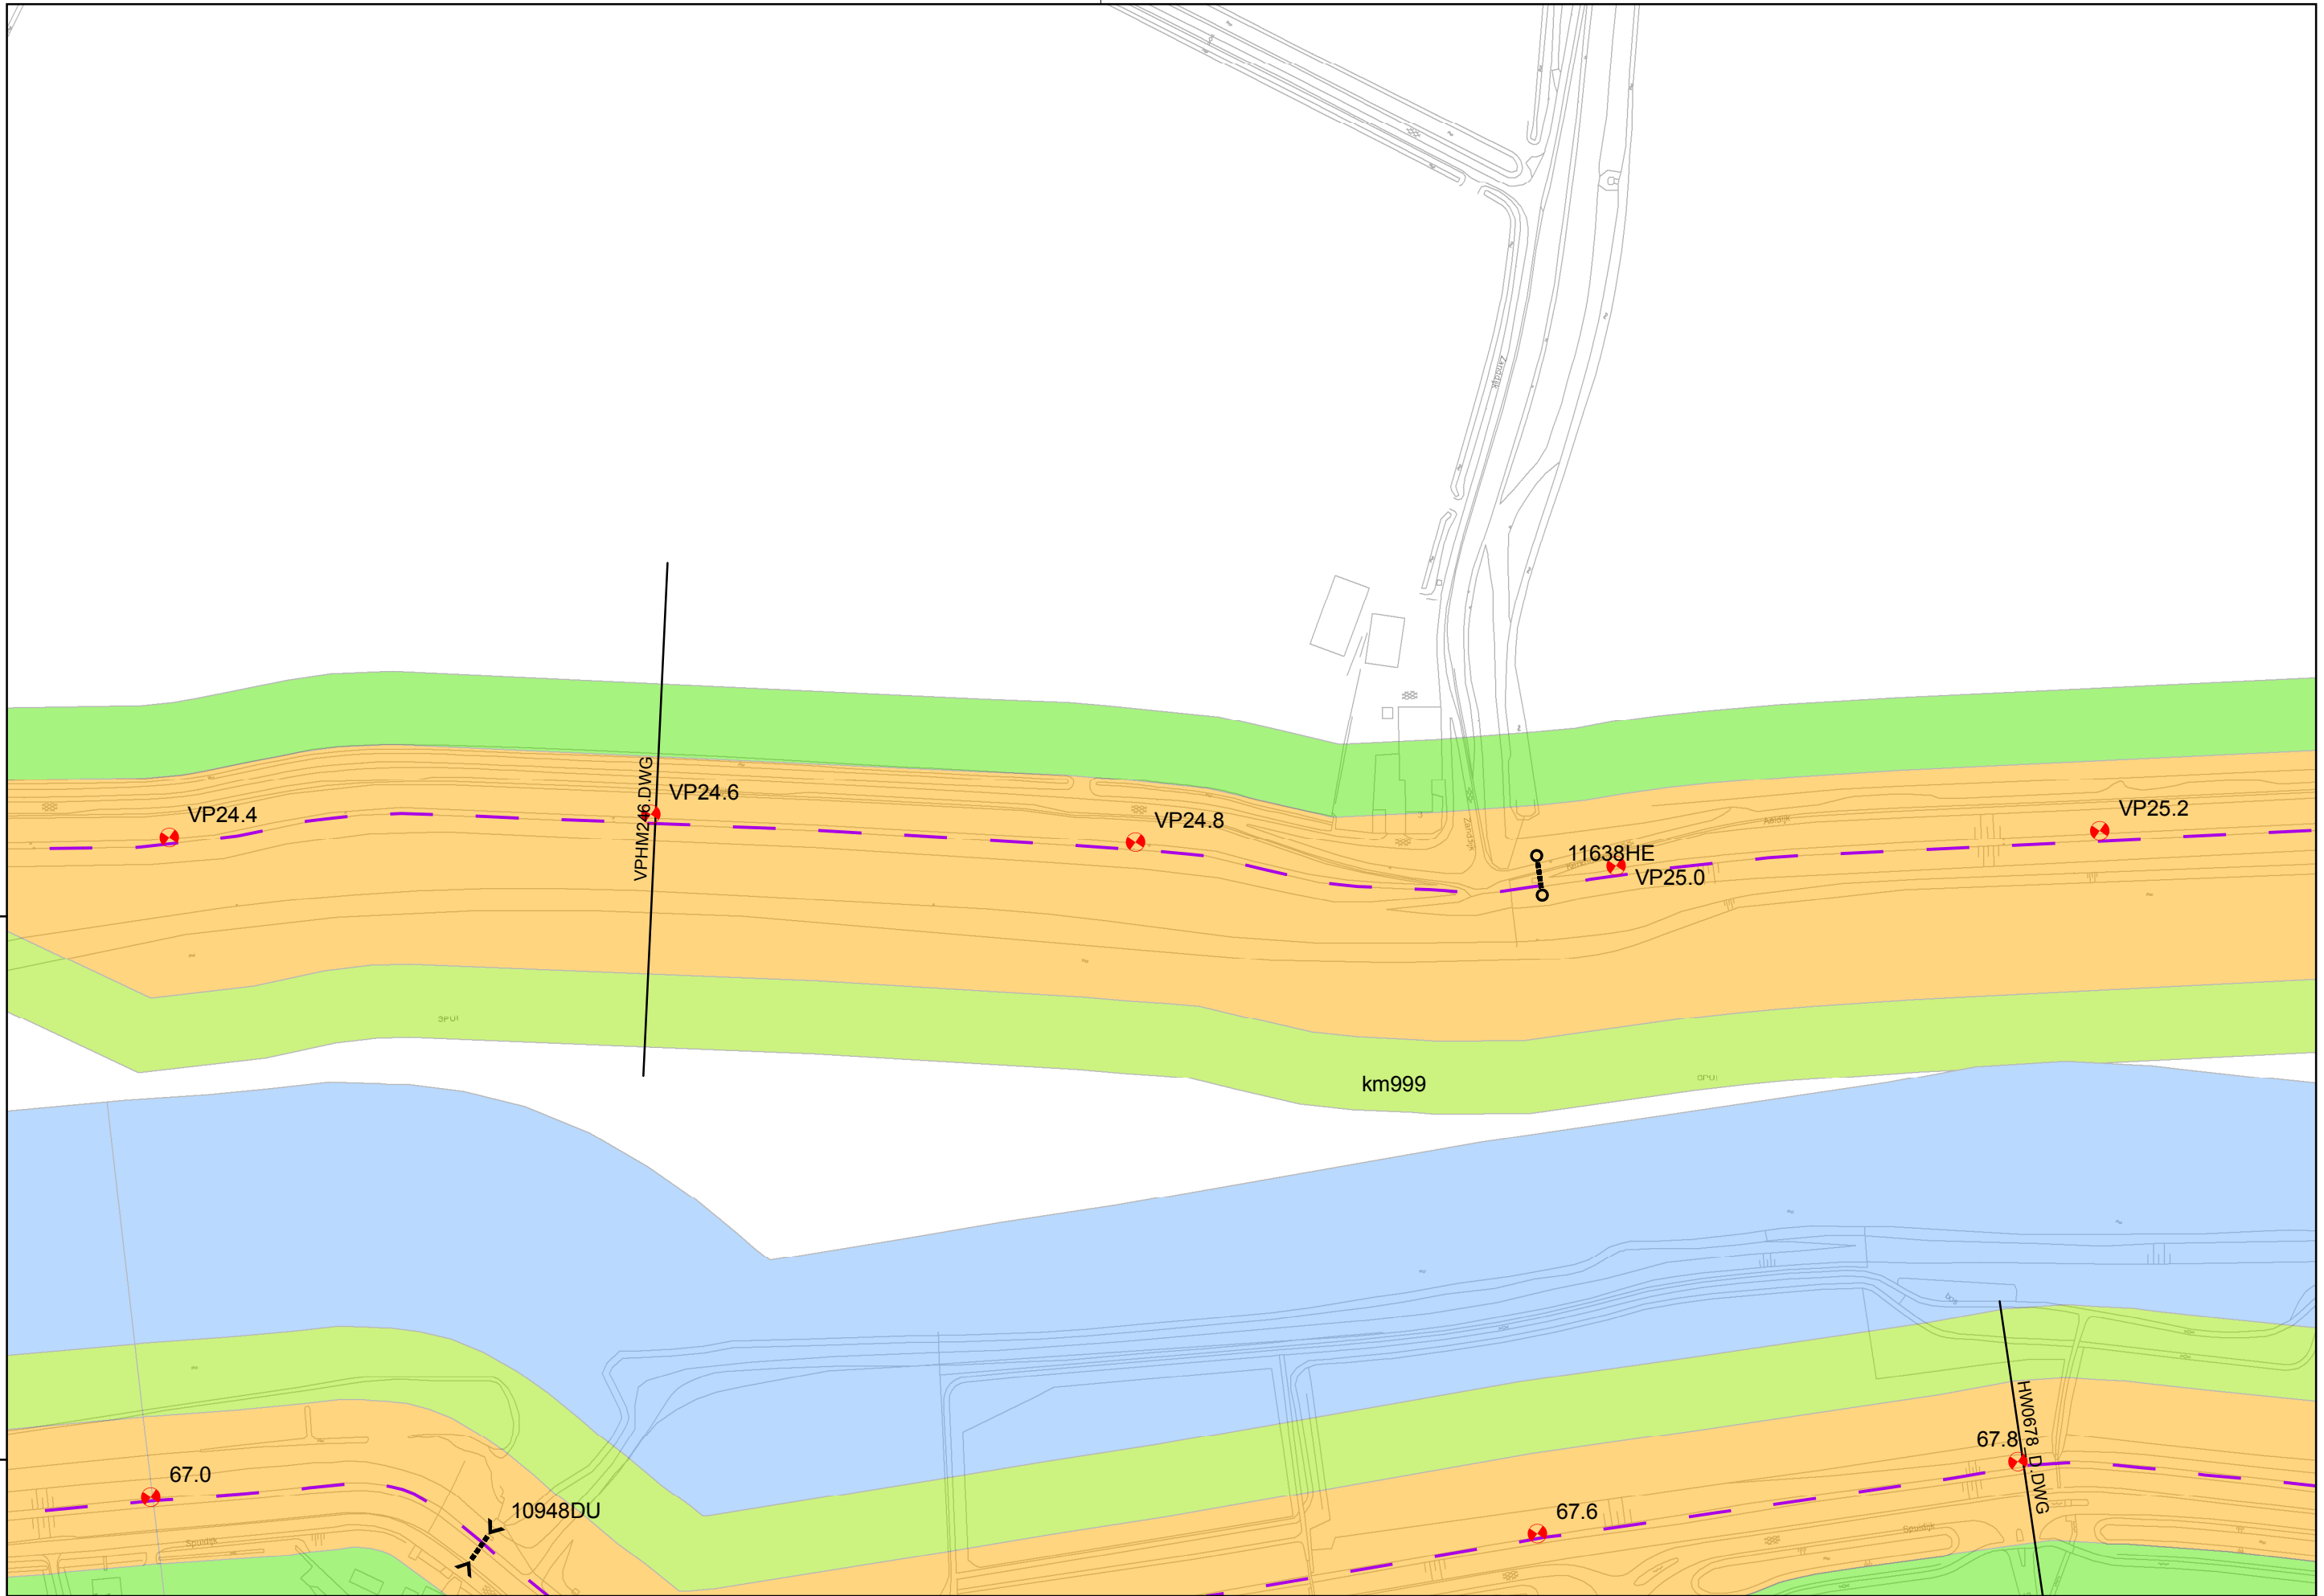

Regio: Voorne Putten

Schaal: 1:2.500

Auteur: C.P. van Putten

Referentie: 08176G01

Bladnummer: VP_32




waterschap
Hollandse
Delta

waterschap Hollandse Delta

Handelsweg 1.00 Postbus 4103 2980 GC Ridderkerk
tel. 088 9743000 fax 088 9743001 www.wshd.nl info@wshd.nl

**Legger primaire waterkering
28-1-2010**

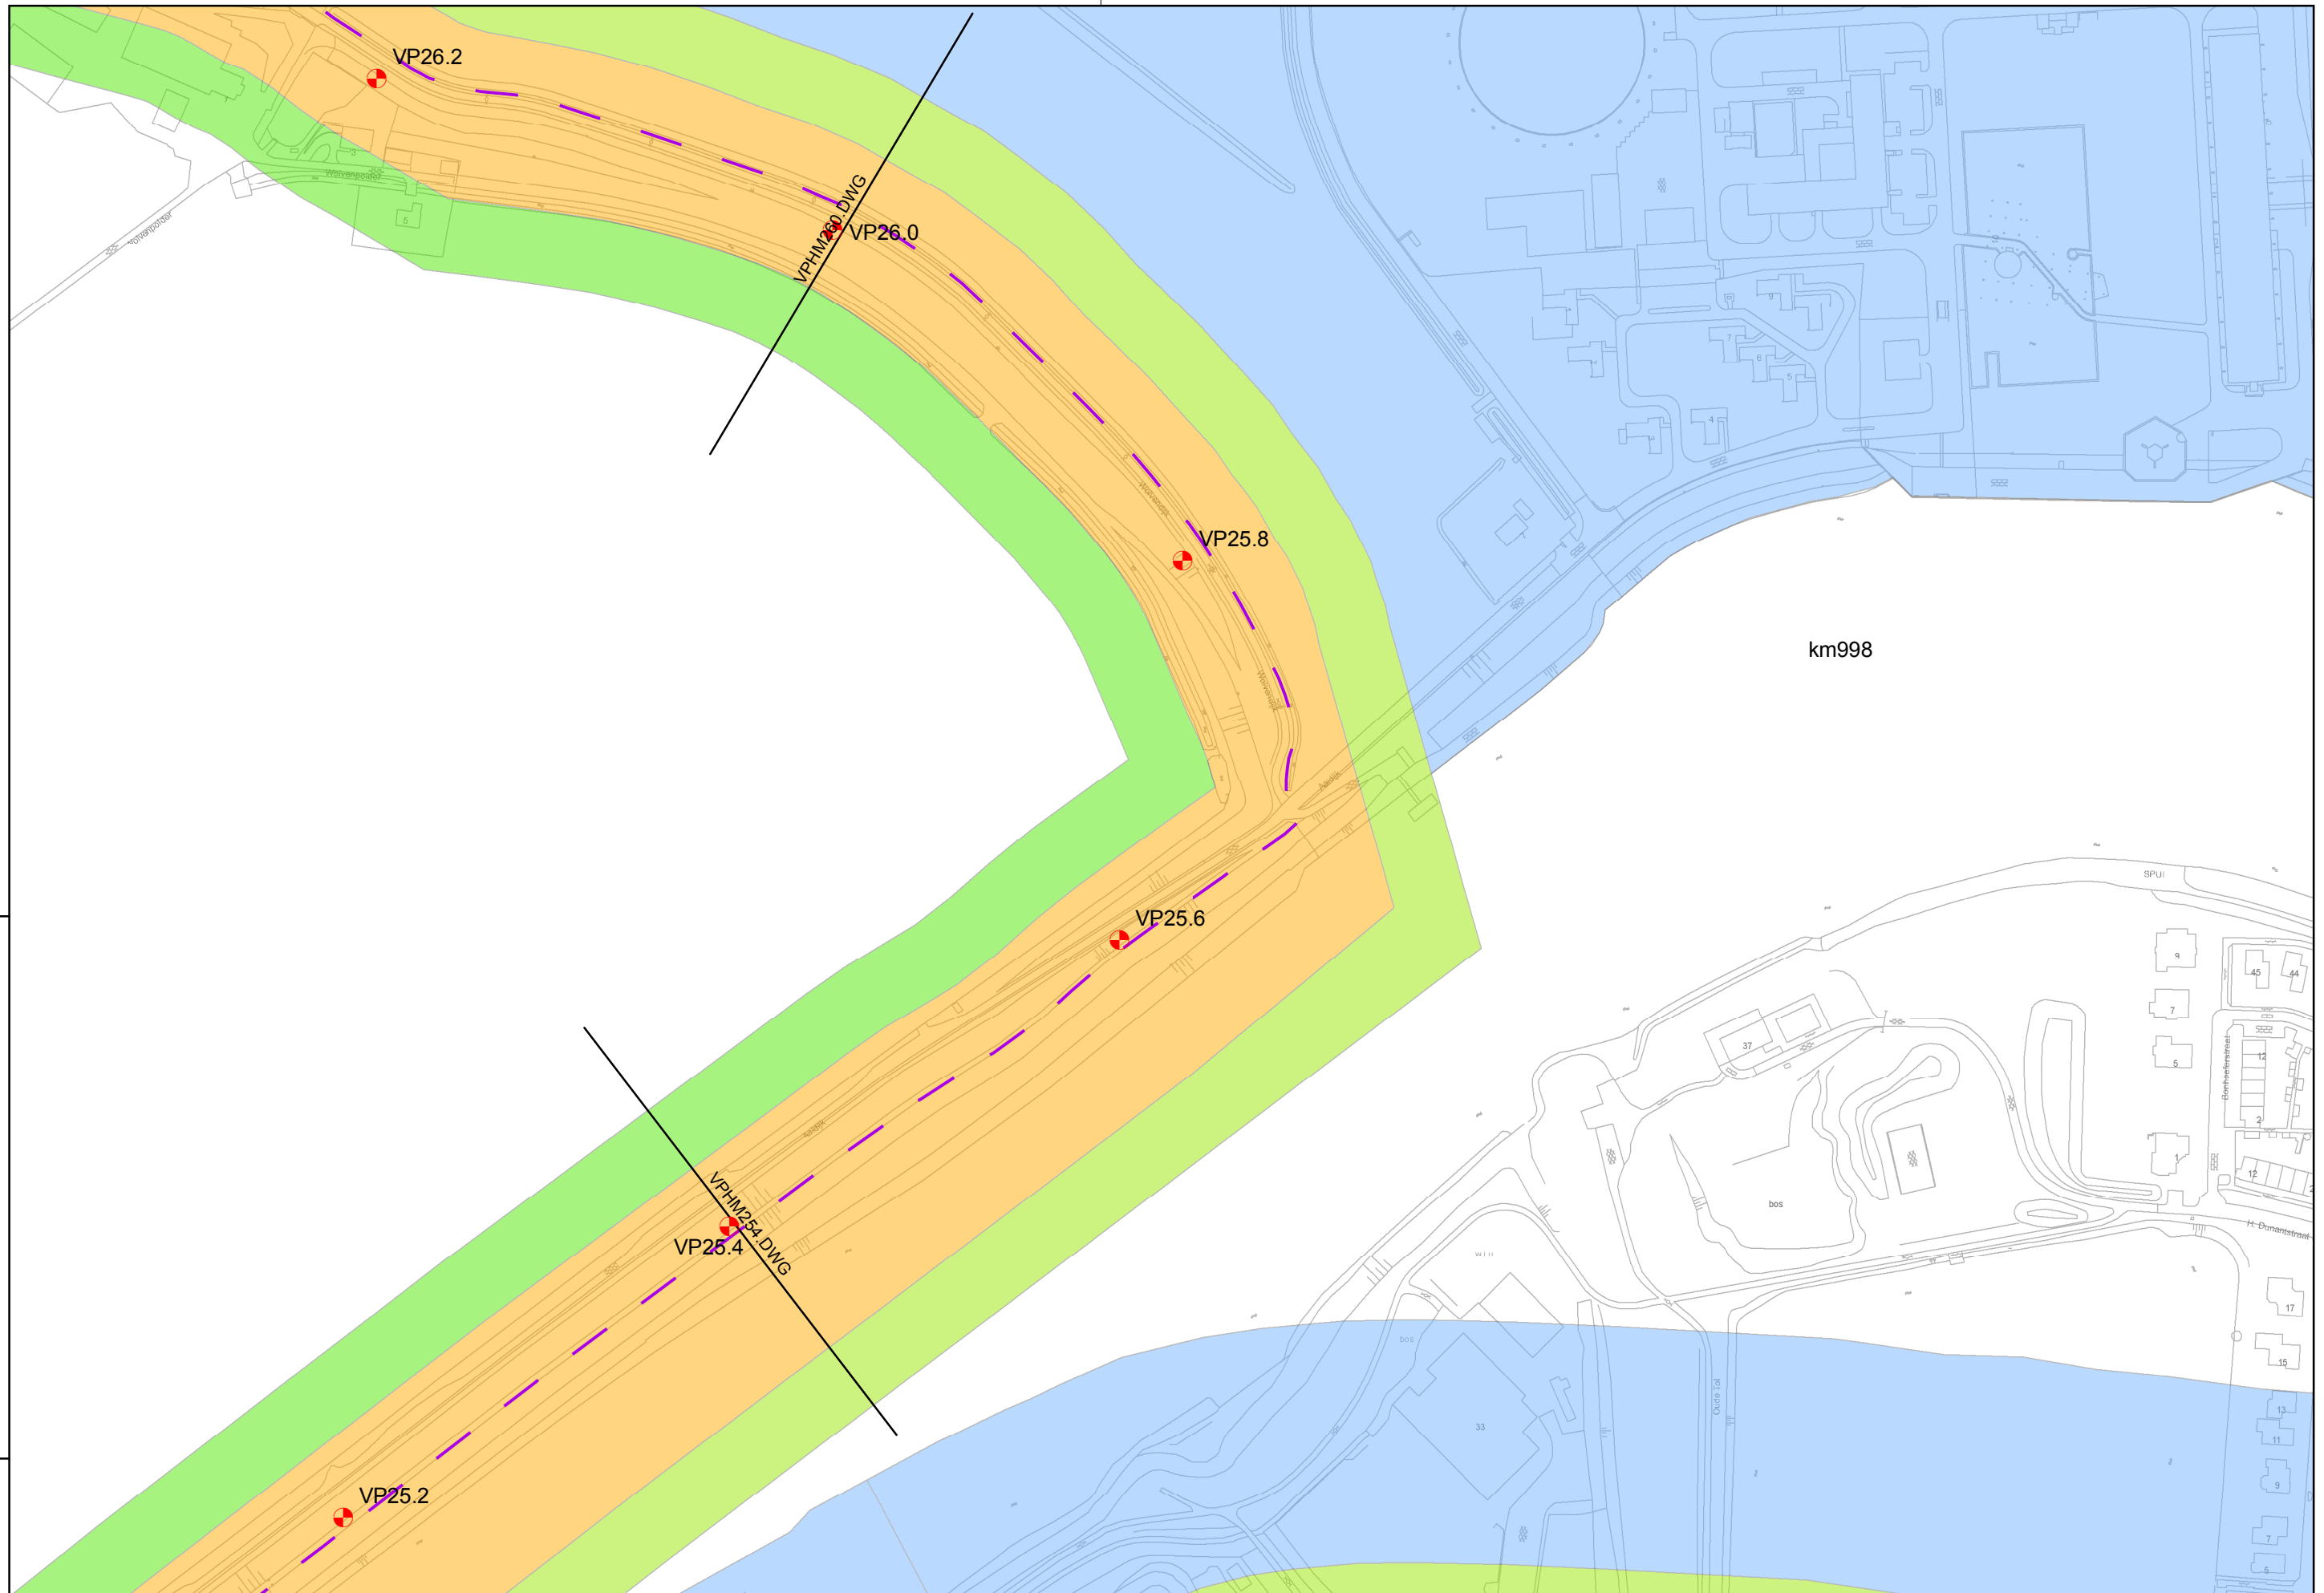

Regio: Voorne Putten

Schaal: 1:2.500

Auteur: C.P. van Putten

Referentie: 08176G01

Bladnummer: VP_33



waterschap
Hollandse
Delta

waterschap Hollandse Delta

Handelsweg 1.00 Postbus 4103 2980 GC Ridderkerk
tel. 088 9743000 fax 088 9743001 www.wshd.nl info@wshd.nl

**Legger primaire waterkering
28-1-2010**



Regio: Voorne Putten

Schaal: 1:2.500

Auteur: C.P. van Putten

Referentie: 08176G01

Bladnummer: VP_34